

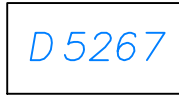
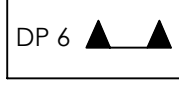


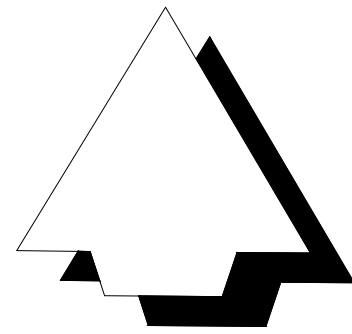


-  bestaande ondergrond
-  kadastraal nummer
-  tracé fietspad noordelijke entree over bestaande verharding
-  locatie principe profiel
-  aanbrengen slagboom op locaties HP3 1/m HP4 + 10 meter gasi per locatie
-  verwijderen verharding
-  Aanbrengen beplanting, maat 100 / 125 1 stuks per m2
 - Crataegus monogyna - meidoorn (10%)
 - Rhamnus frangula - vullboom (10%)
 - Rosa canina - hondsloos (25%)
 - Rosa rubiginosa - egerlantier (25%)
 - Ligustrum vulgare - wilde liguster (15%)
 - Euonymus europaeus - kardinaatsmuts (15%)
-  aanbrengen fietsbarrier met nummer
-  rustgebied volgens bestemmingsplan

Principe profiel 6 - fietspad - schaal 1:100

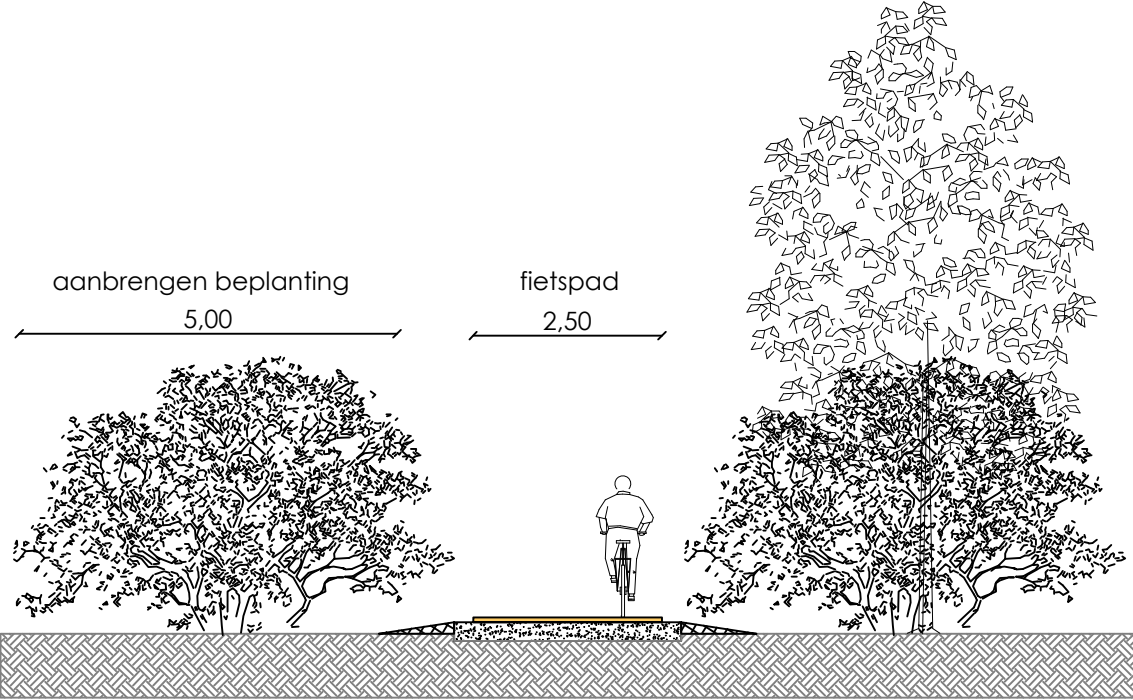

0 10 20 30 m

alle hoogten in meters t.o.v. NAP

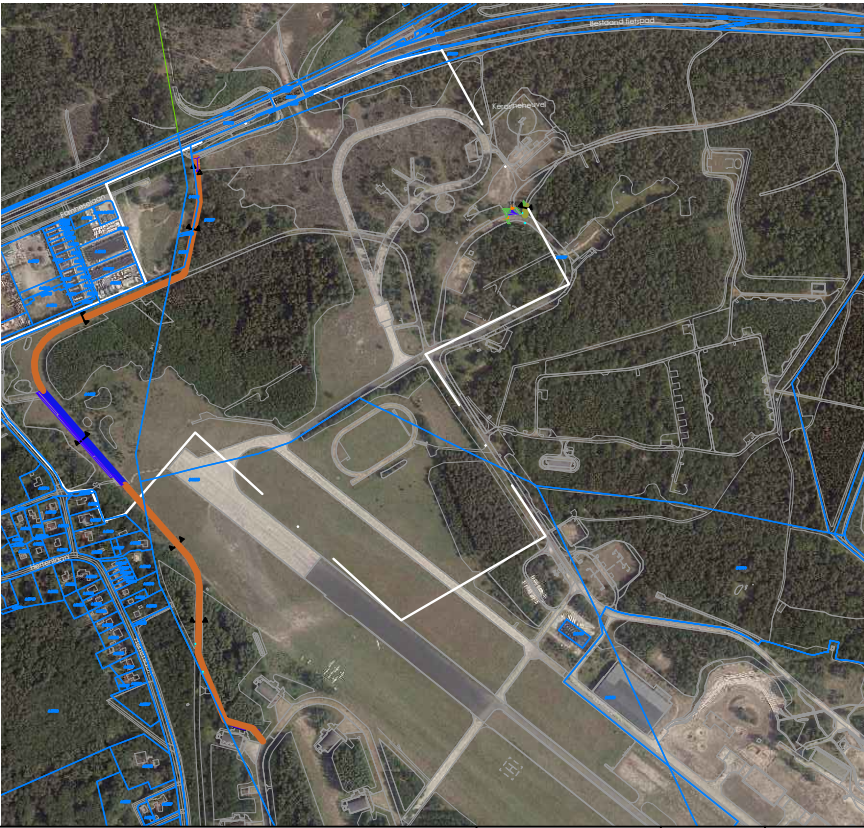

Wb:	Omschrijving	Datum	Get.	Gec.
1				
2				
3				
		Account projectleider	Account opdrachtgever	
		Opdrachtgever:	Provincie Utrecht	
		Datum:	11 oktober 2021	
		Schaal:	1:1000	
		Formaat:	A0	
		Tekenaar:	HvdK	
		Beoordelen beider:	Bead van bladen:	
Projectomschrijving:		Project	20064	
Maatregel pad ten zuiden van de kerosineheuv		Tekst:	UT1	
Tekeningomschrijving:		Status:	DEFINITIEF	
Uitvoeringstekening				
ADVIESBURO R.I.E.T				
RUIMTELIJKE INRICHTING EN TECHNIEK				
Burg. v.d. Weijerlaan 60 Postbus 167 3800 CA Bunnik Tel: (038) 657 06 56 E-mail: info@adviesburo.nl				