


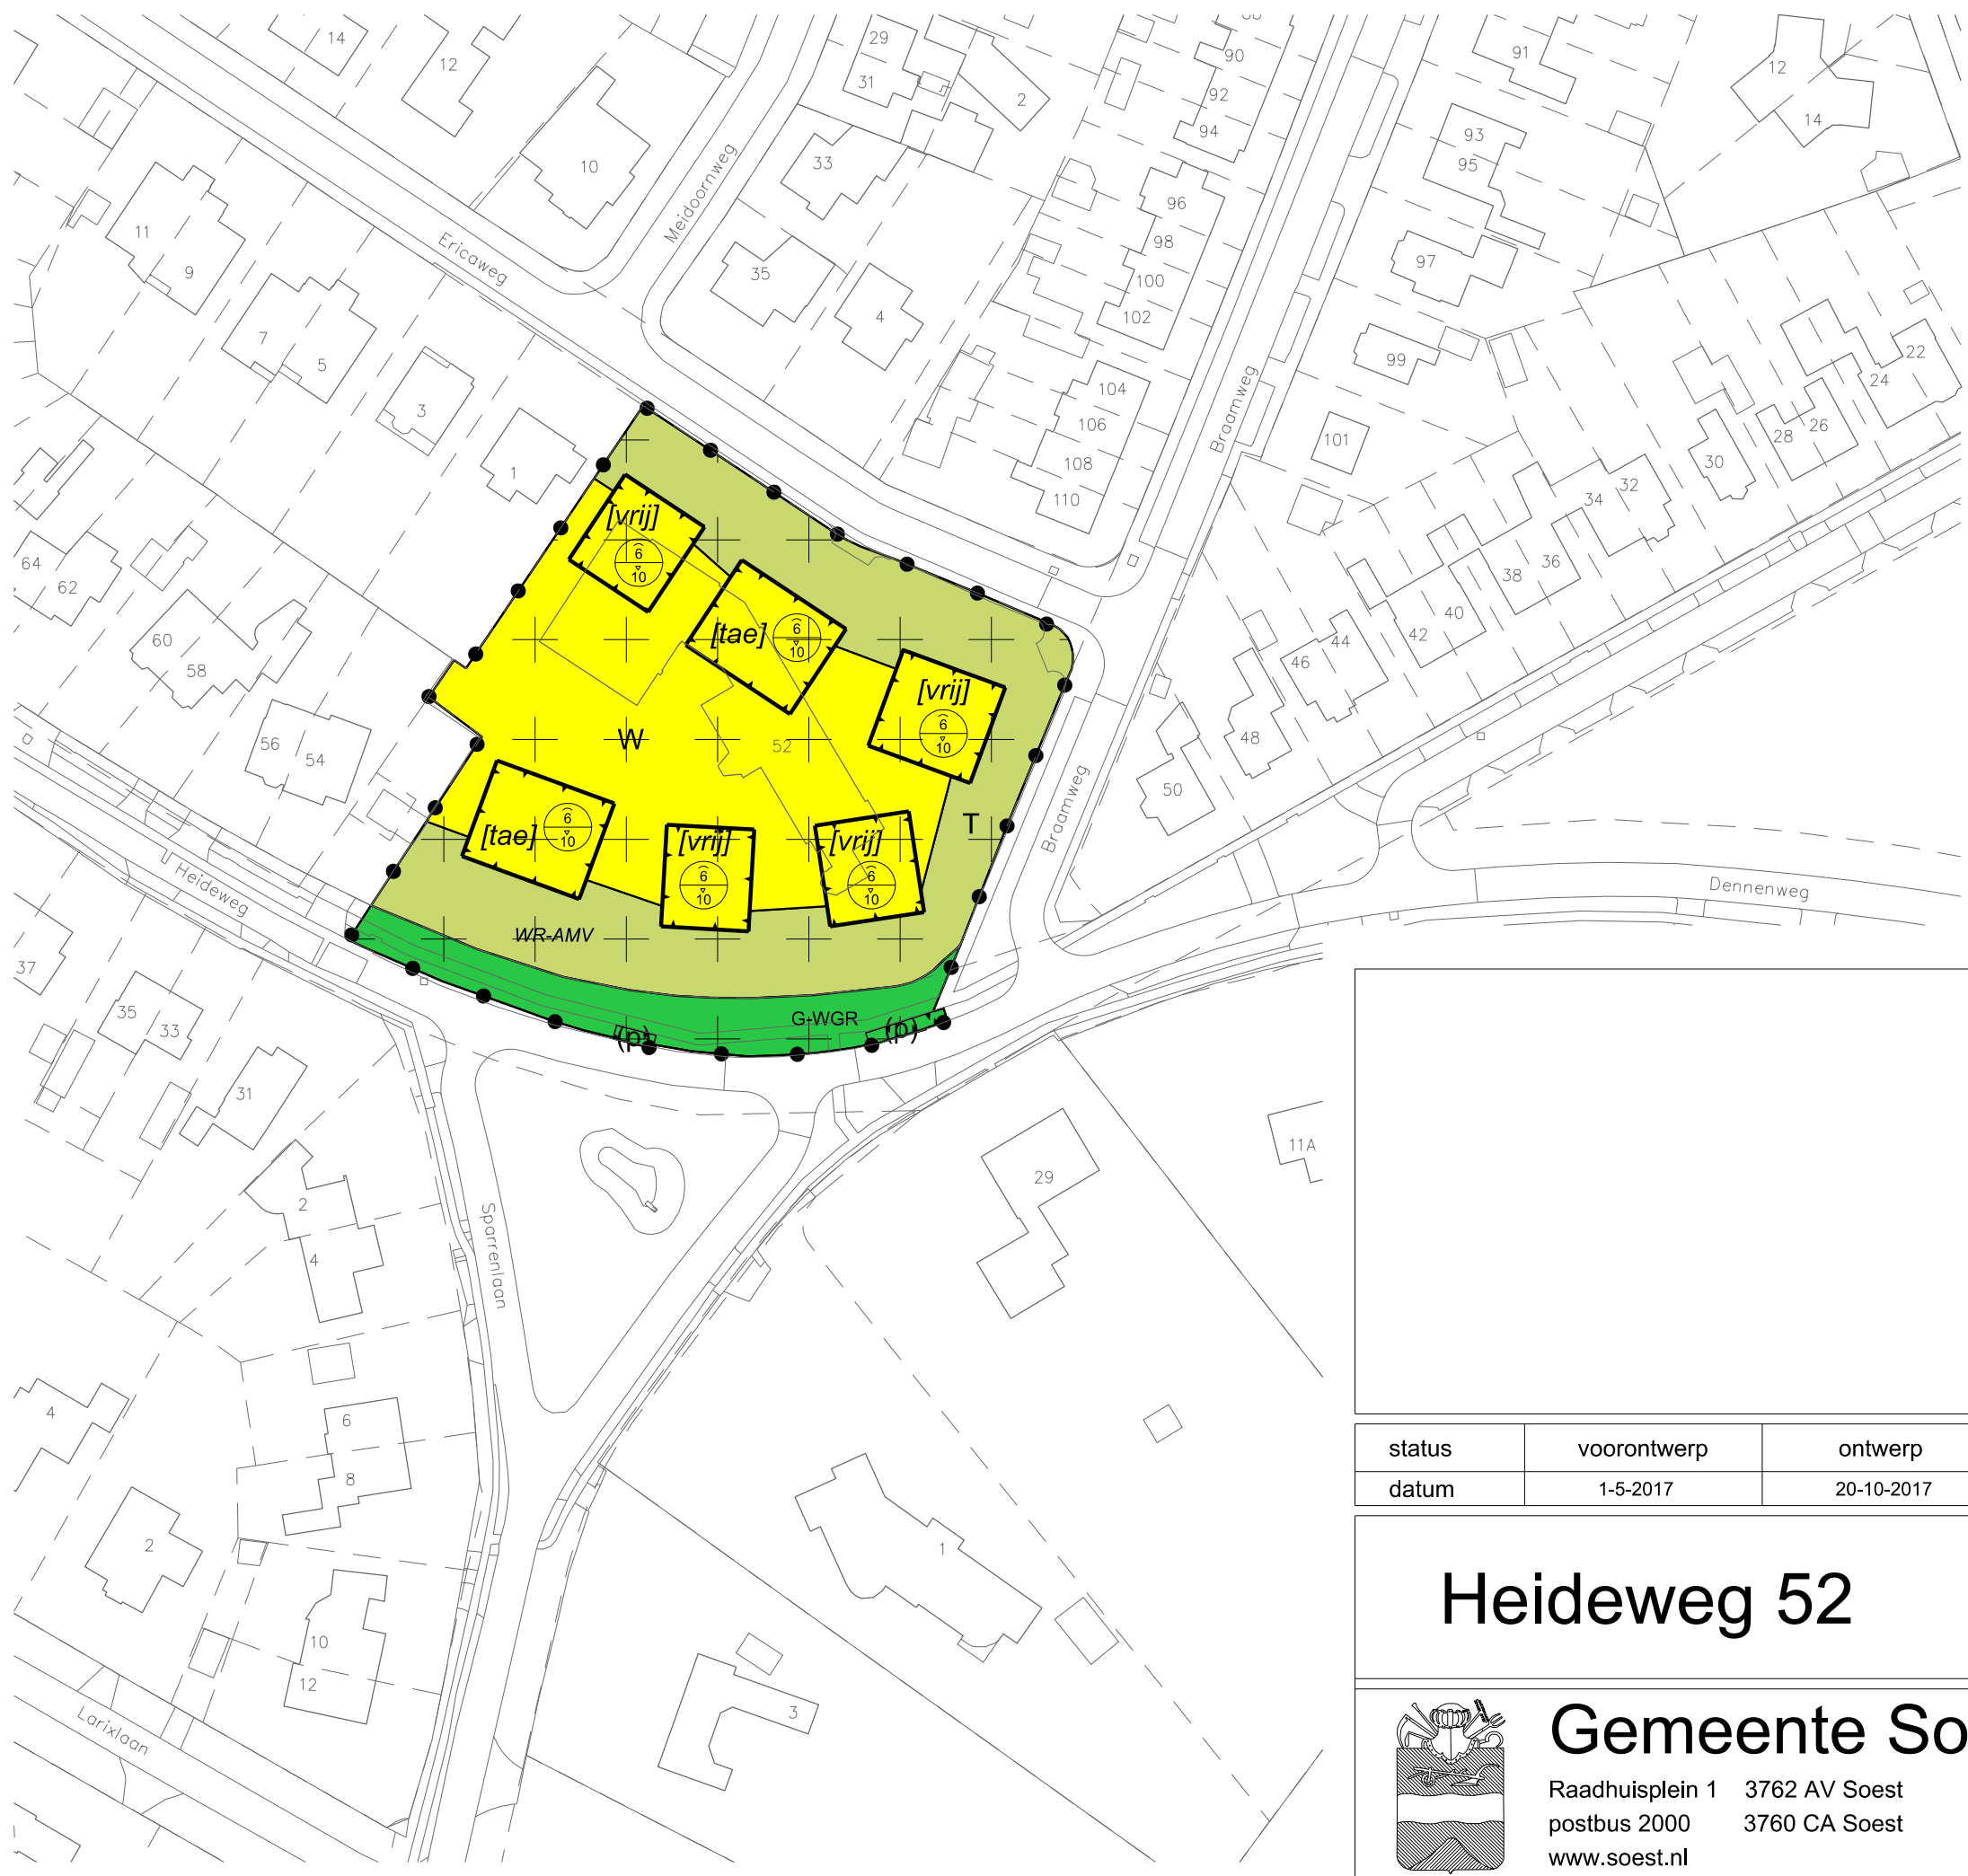

LEGENDA

Plangebied

Plangrens

Bestemmingen

G-WGR

T

W

WR-AMV

Dubbelbestemmingen

Waarde - Archeologie middelhoge verwachting (AWV 2)

Funciteaanduidingen

(p)

parkeerterrein

Bouwvlak

bouwvlak

Bouwaanduidingen

[tae]

twee-aaneen

[vrij]


vrijstaand

Maatvoering

maximum goothoogte (m), maximum bouwhoogte (m)

Verklaring


Ondergrond

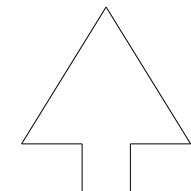

schaal 1: 1000
formaat A3
getekend MvL
BestM ingenieursbureau
NL.IMRO.0342.BPSOE0023-0301

status	voorontwerp	ontwerp	vastgesteld	wijziging n.a.v. vaststelling	Raad van State
datum	1-5-2017	20-10-2017	17-7-2018		

Heideweg 52

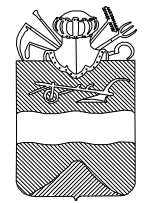

Gemeente Soest

Raadhuisplein 1
postbus 2000
www.soest.nl

3762 AV Soest
3760 CA Soest

tel. 035-6093411
fax 035-6093689