


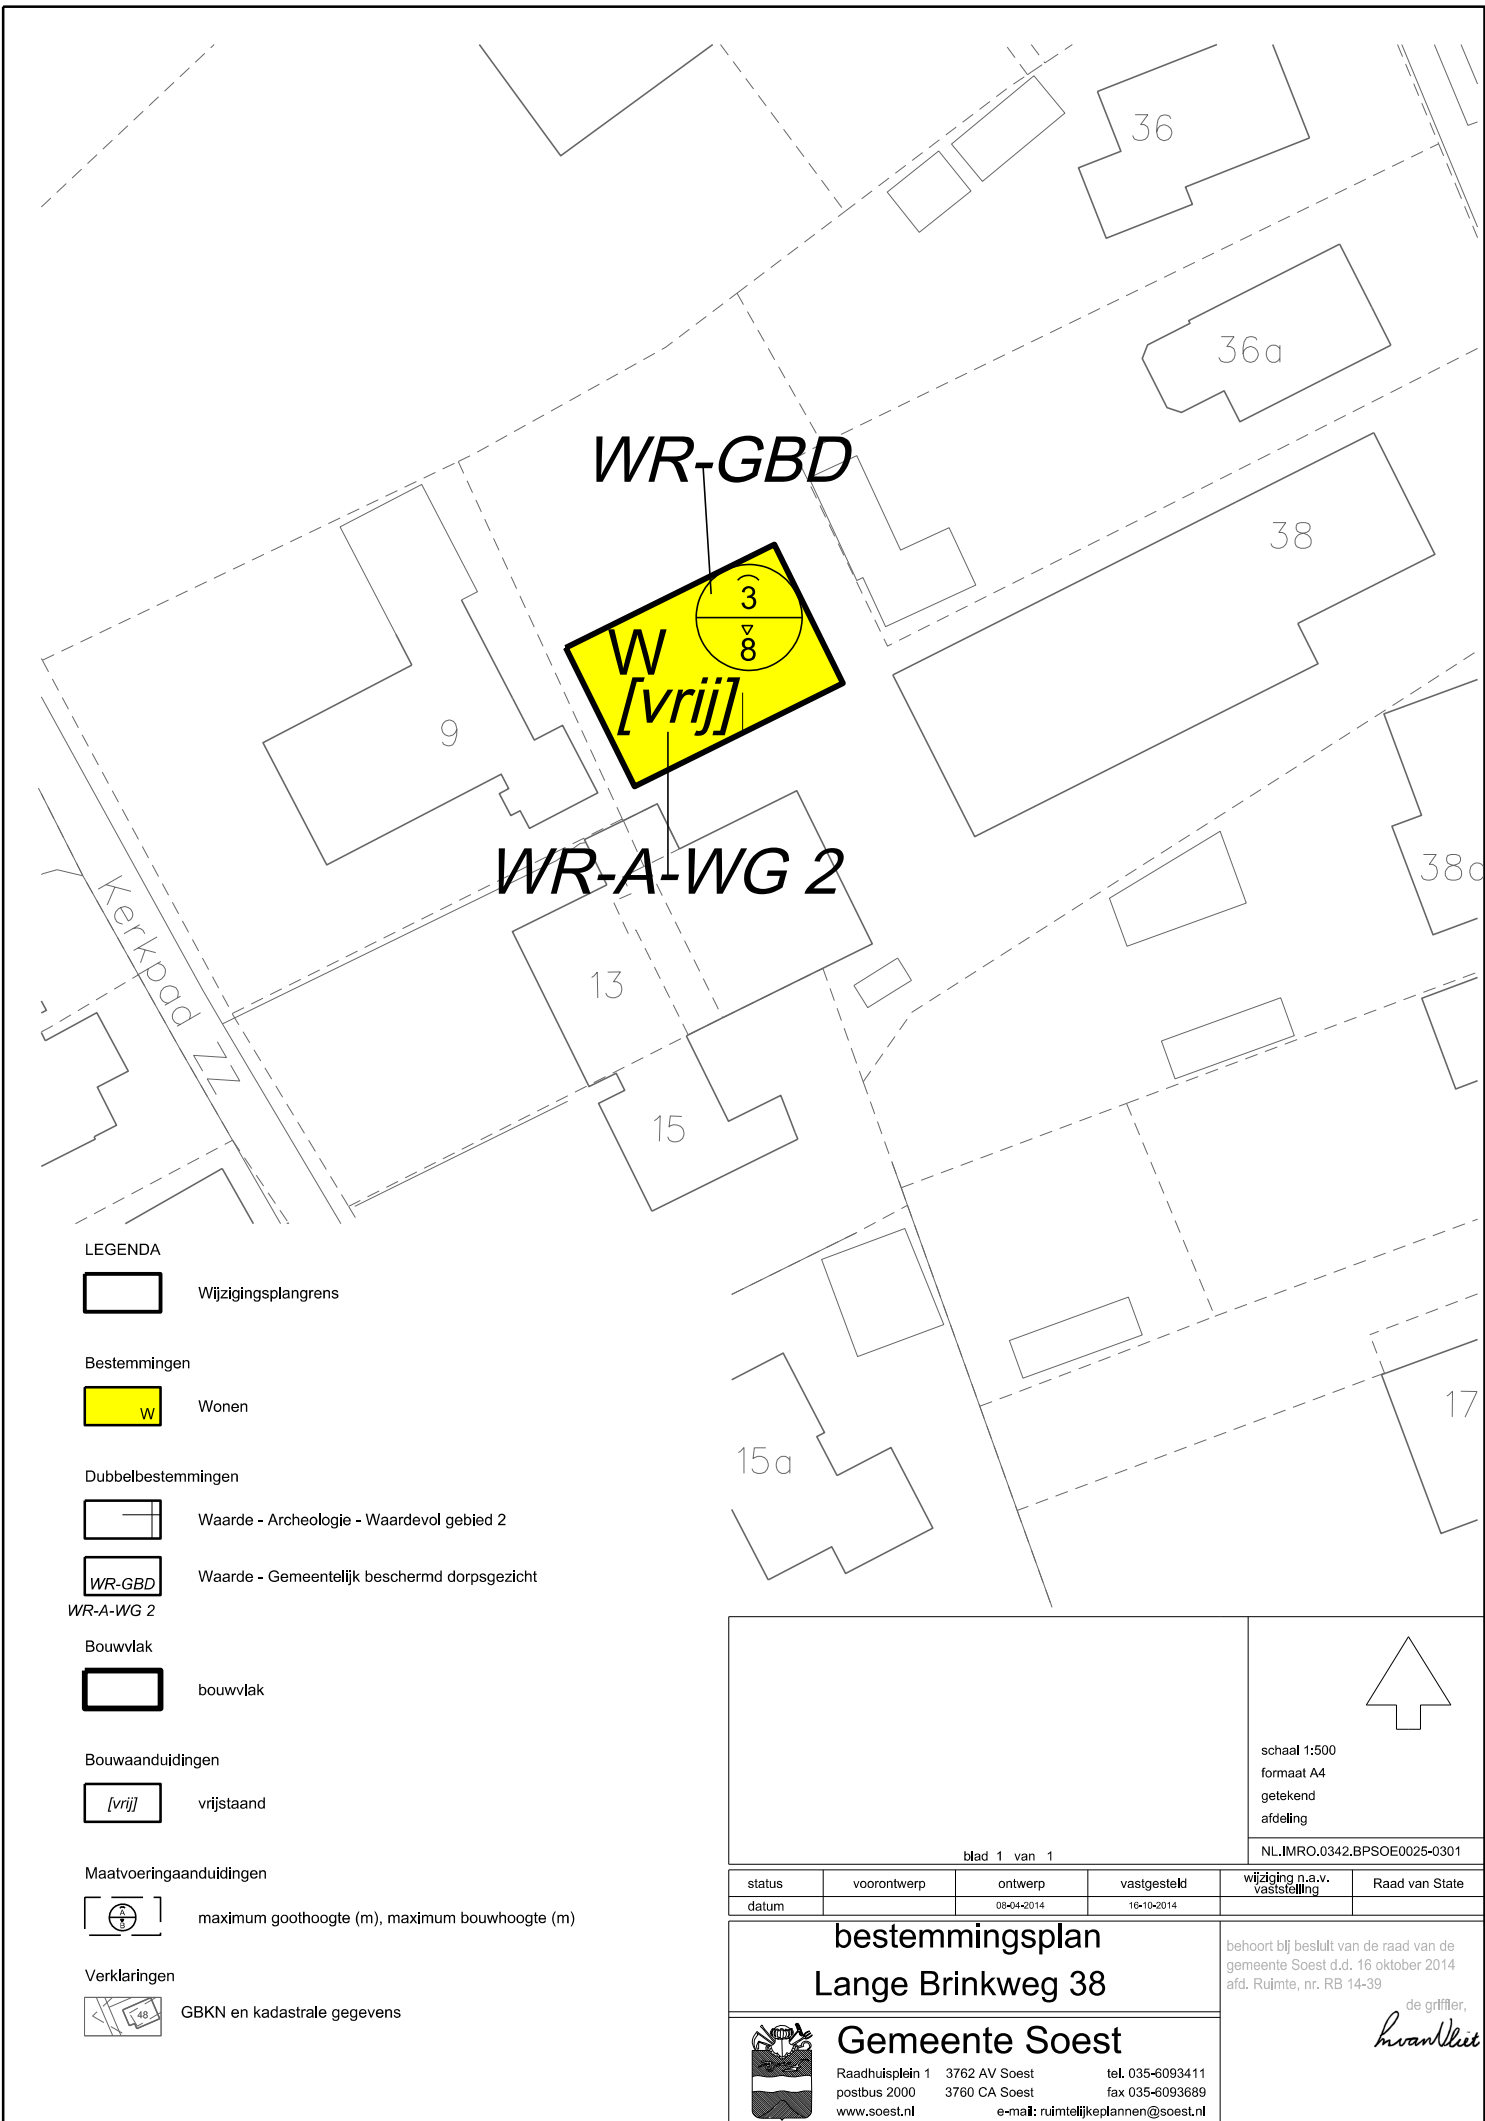

LEGENDA



Wijzigingsplangrens

Bestemmingen



Wonen

Dubbelbestemmingen



Waarde - Archeologie - Waardevol gebied 2



Waarde - Gemeentelijk beschermd dorpsgezicht

WR-A-WG 2

Bouwvlak



bouwvlak

Bouwaanduidingen



vrijstaand

Maatvoeringaanduidingen



maximum goothoogte (m), maximum bouwhoogte (m)

Verklaringen



GBKN en kadastrale gegevens

blad 1 van 1

↑

schaal 1:500  
formaat A4  
getekend  
afdeling

|        |             |            |             |                               |                |
|--------|-------------|------------|-------------|-------------------------------|----------------|
| status | voorontwerp | ontwerp    | vastgesteld | wijziging n.a.v. vaststelling | Raad van State |
| datum  |             | 08-04-2014 | 16-10-2014  |                               |                |

**bestemmingsplan**  
**Lange Brinkweg 38**  
**Gemeente Soest**  
Raadhuisplein 1 3762 AV Soest tel. 035-6093411  
postbus 2000 3760 CA Soest fax 035-6093689  
www.soest.nl e-mail: ruimtelijkeplannen@soest.nl

behoort bij besluit van de raad van de gemeente Soest d.d. 16 oktober 2014 afd. Ruimte, nr. RB 14-39  
de griffier,  
H. van Nieuw