



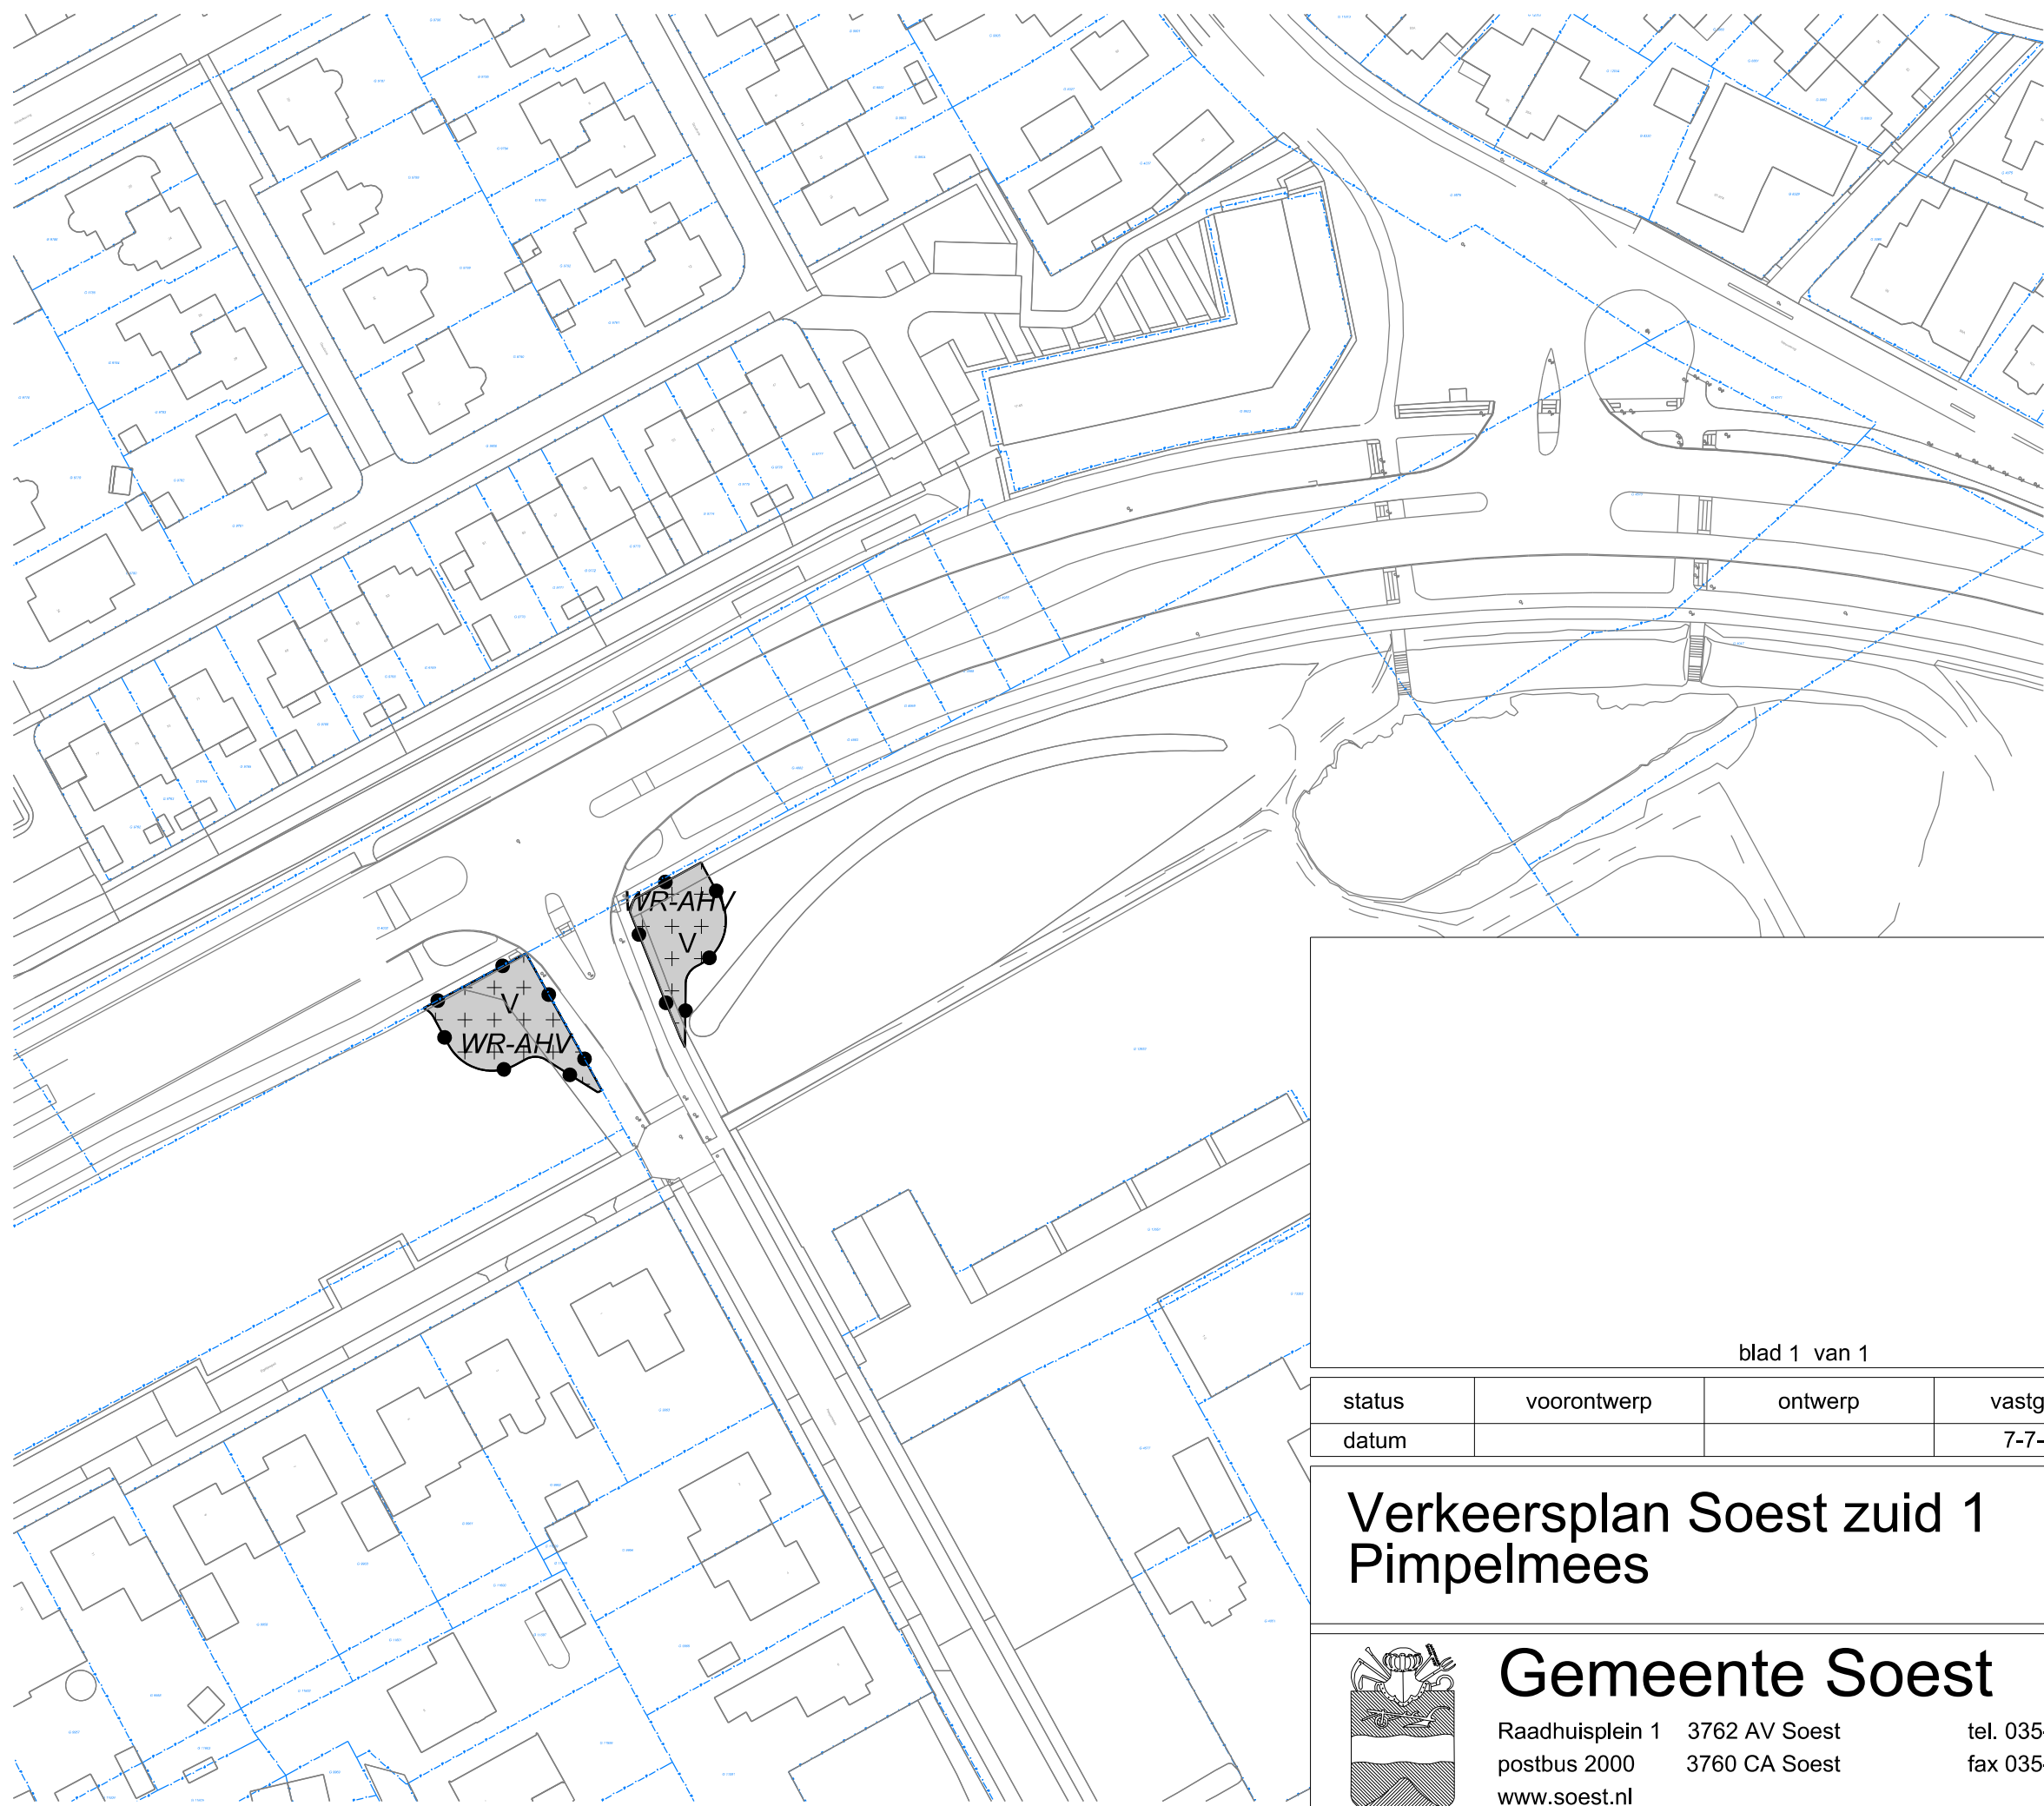

LEGENDA

- Plangebied
- Plangrens
- Bestemmingen
- Verkeer
- Dubbelbestemmingen
- Waarde - Archeologie hoge verwachting
- Verklaring
- Ondergrond

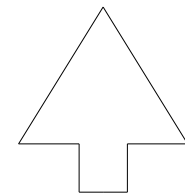


schaal 1:1000
formaat A3
getekend MvL
afdeling

NL.IMRO.0342.BPSOE0063-0301

blad 1 van 1

status	voorontwerp	ontwerp	vastgesteld	wijziging n.a.v. vaststelling	Raad van State
datum			7-7-2021		

Verkeersplan Soest zuid 1
Pimpelmees

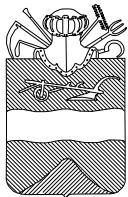

Gemeente Soest

Raadhuisplein 1 3762 AV Soest tel. 035-6093411
postbus 2000 3760 CA Soest fax 035-6093689
www.soest.nl