


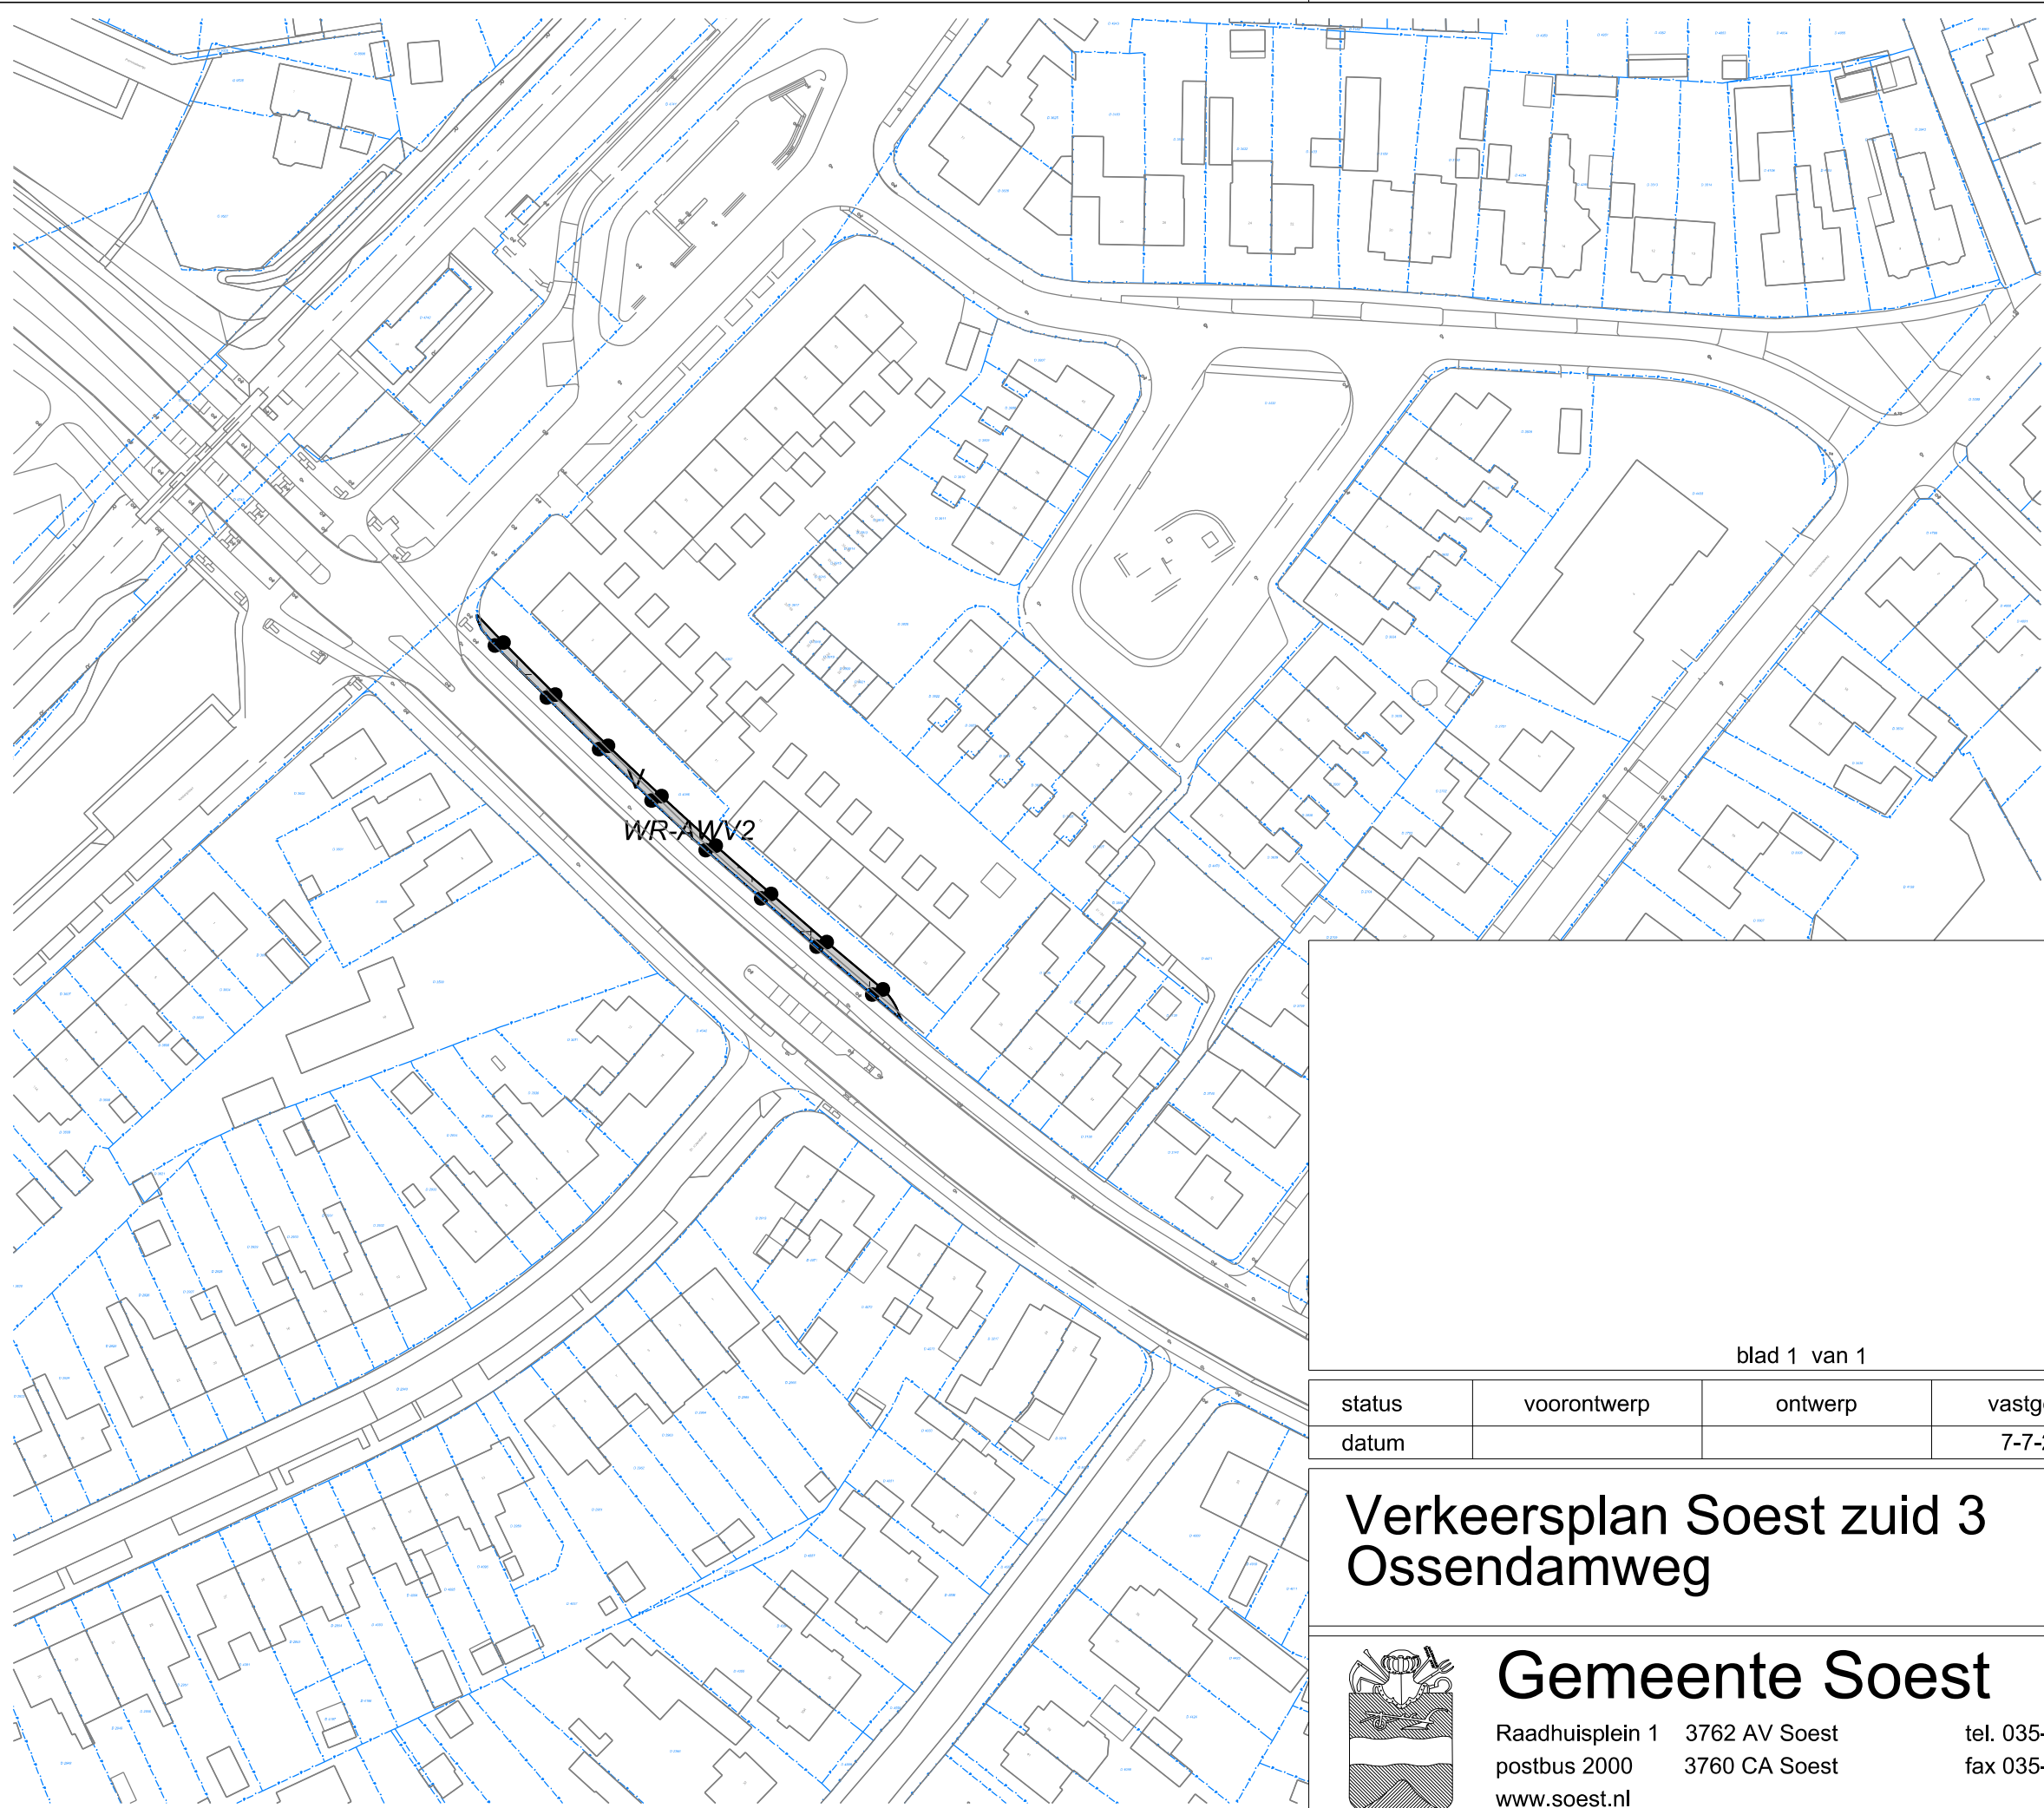

LEGENDA

- Plangebied
- Plangrens
- Bestemmingen
- Verkeer
- Dubbelbestemmingen
- Waarde - Archeologie waardevol verwachtingsgebied 2
- Verklaring
- Ondergrond

schaal1:1000

formaatA3

getekendMvL

afdeling

blad 1 van 1

NL.IMRO.0342.BPSOE0065-0301

status	voorontwerp	ontwerp	vastgesteld	wijziging n.a.v. vaststelling	Raad van State
datum			7-7-2021		

Verkeersplan Soest zuid 3

Ossendamweg

Gemeente Soest

Raadhuisplein 13762 AV Soest
postbus 20003760 CA Soest
www.soest.nl

tel. 035-6093411
fax 035-6093689