



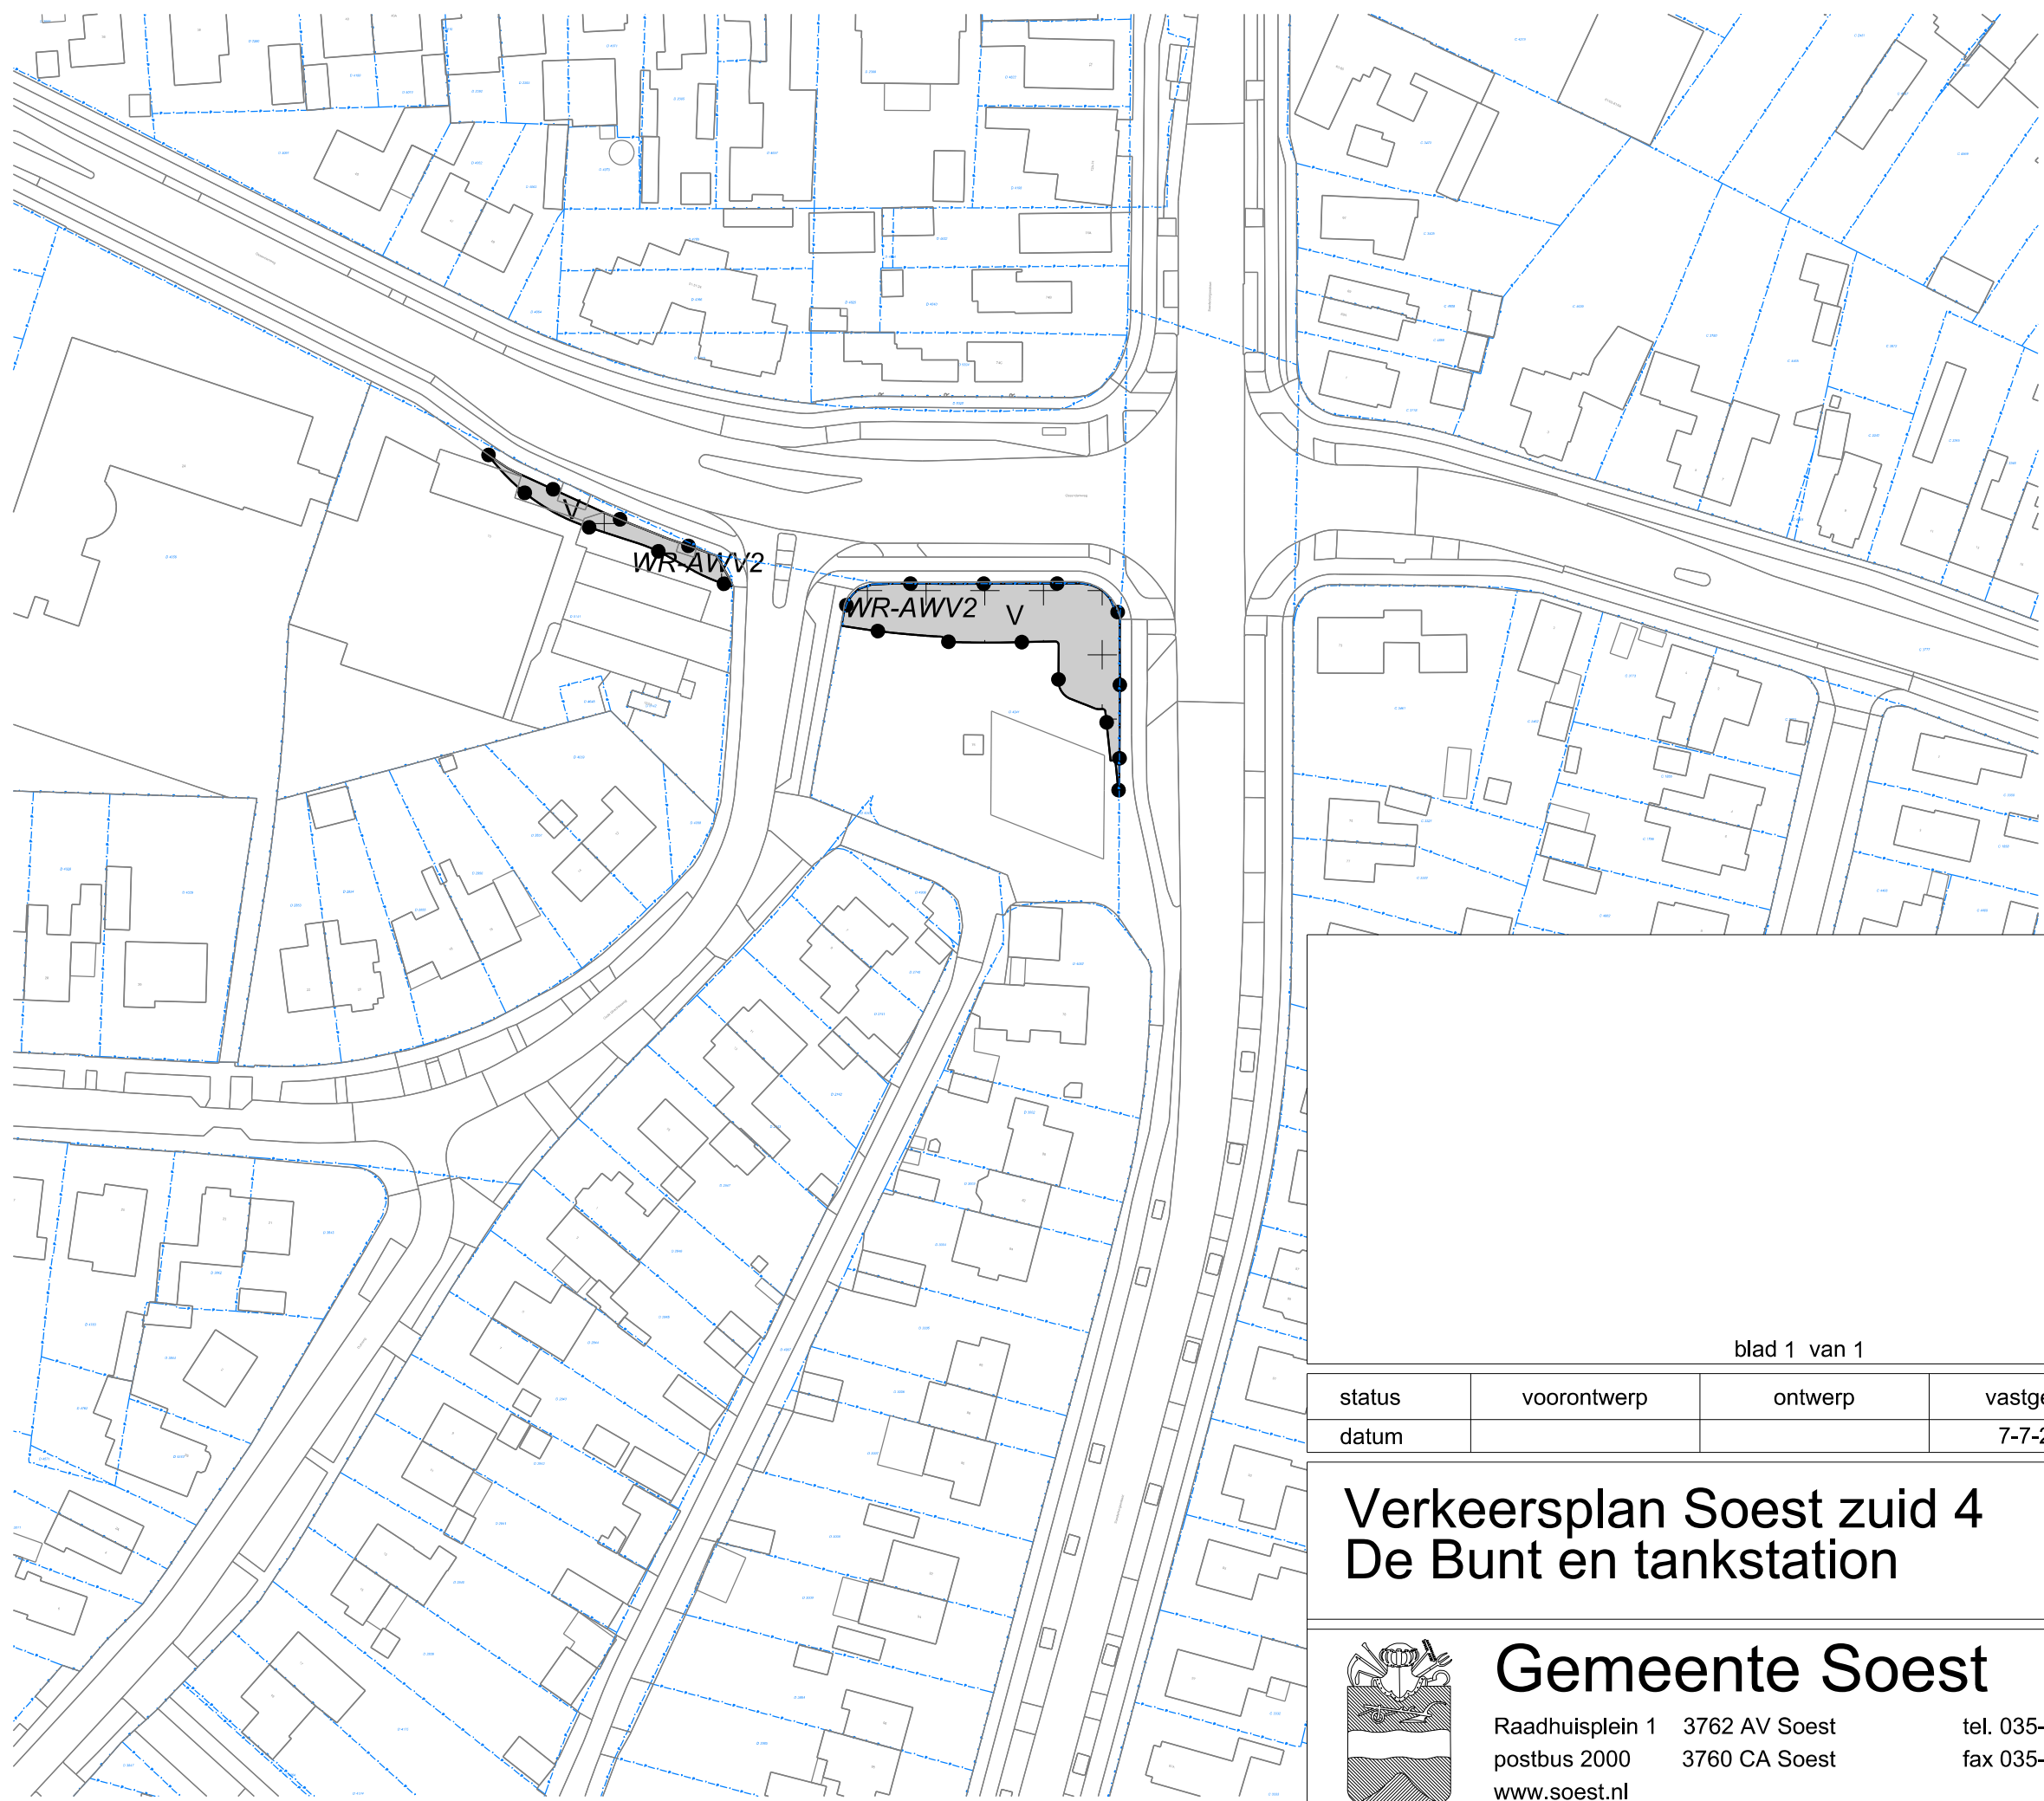

LEGENDA

- Plangebied
- Plangrens
- Bestemmingen
- Verkeer
- Dubbelbestemmingen
- Waarde - Archeologie waardevol verwachtingsgebied 2
- Verklaring
- Ondergrond

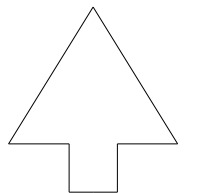

schaal 1:1000
formaat A3
getekend MvL
afdeling

NL.IMRO.0342.BPSOE0066-0301

blad 1 van 1

status	voorontwerp	ontwerp	vastgesteld	wijziging n.a.v. vaststelling	Raad van State
datum			7-7-2021		

Verkeersplan Soest zuid 4 De Bunt en tankstation



Gemeente Soest

Raadhuisplein 1 3762 AV Soest
postbus 2000 3760 CA Soest
www.soest.nl

tel. 035-6093411
fax 035-6093689