


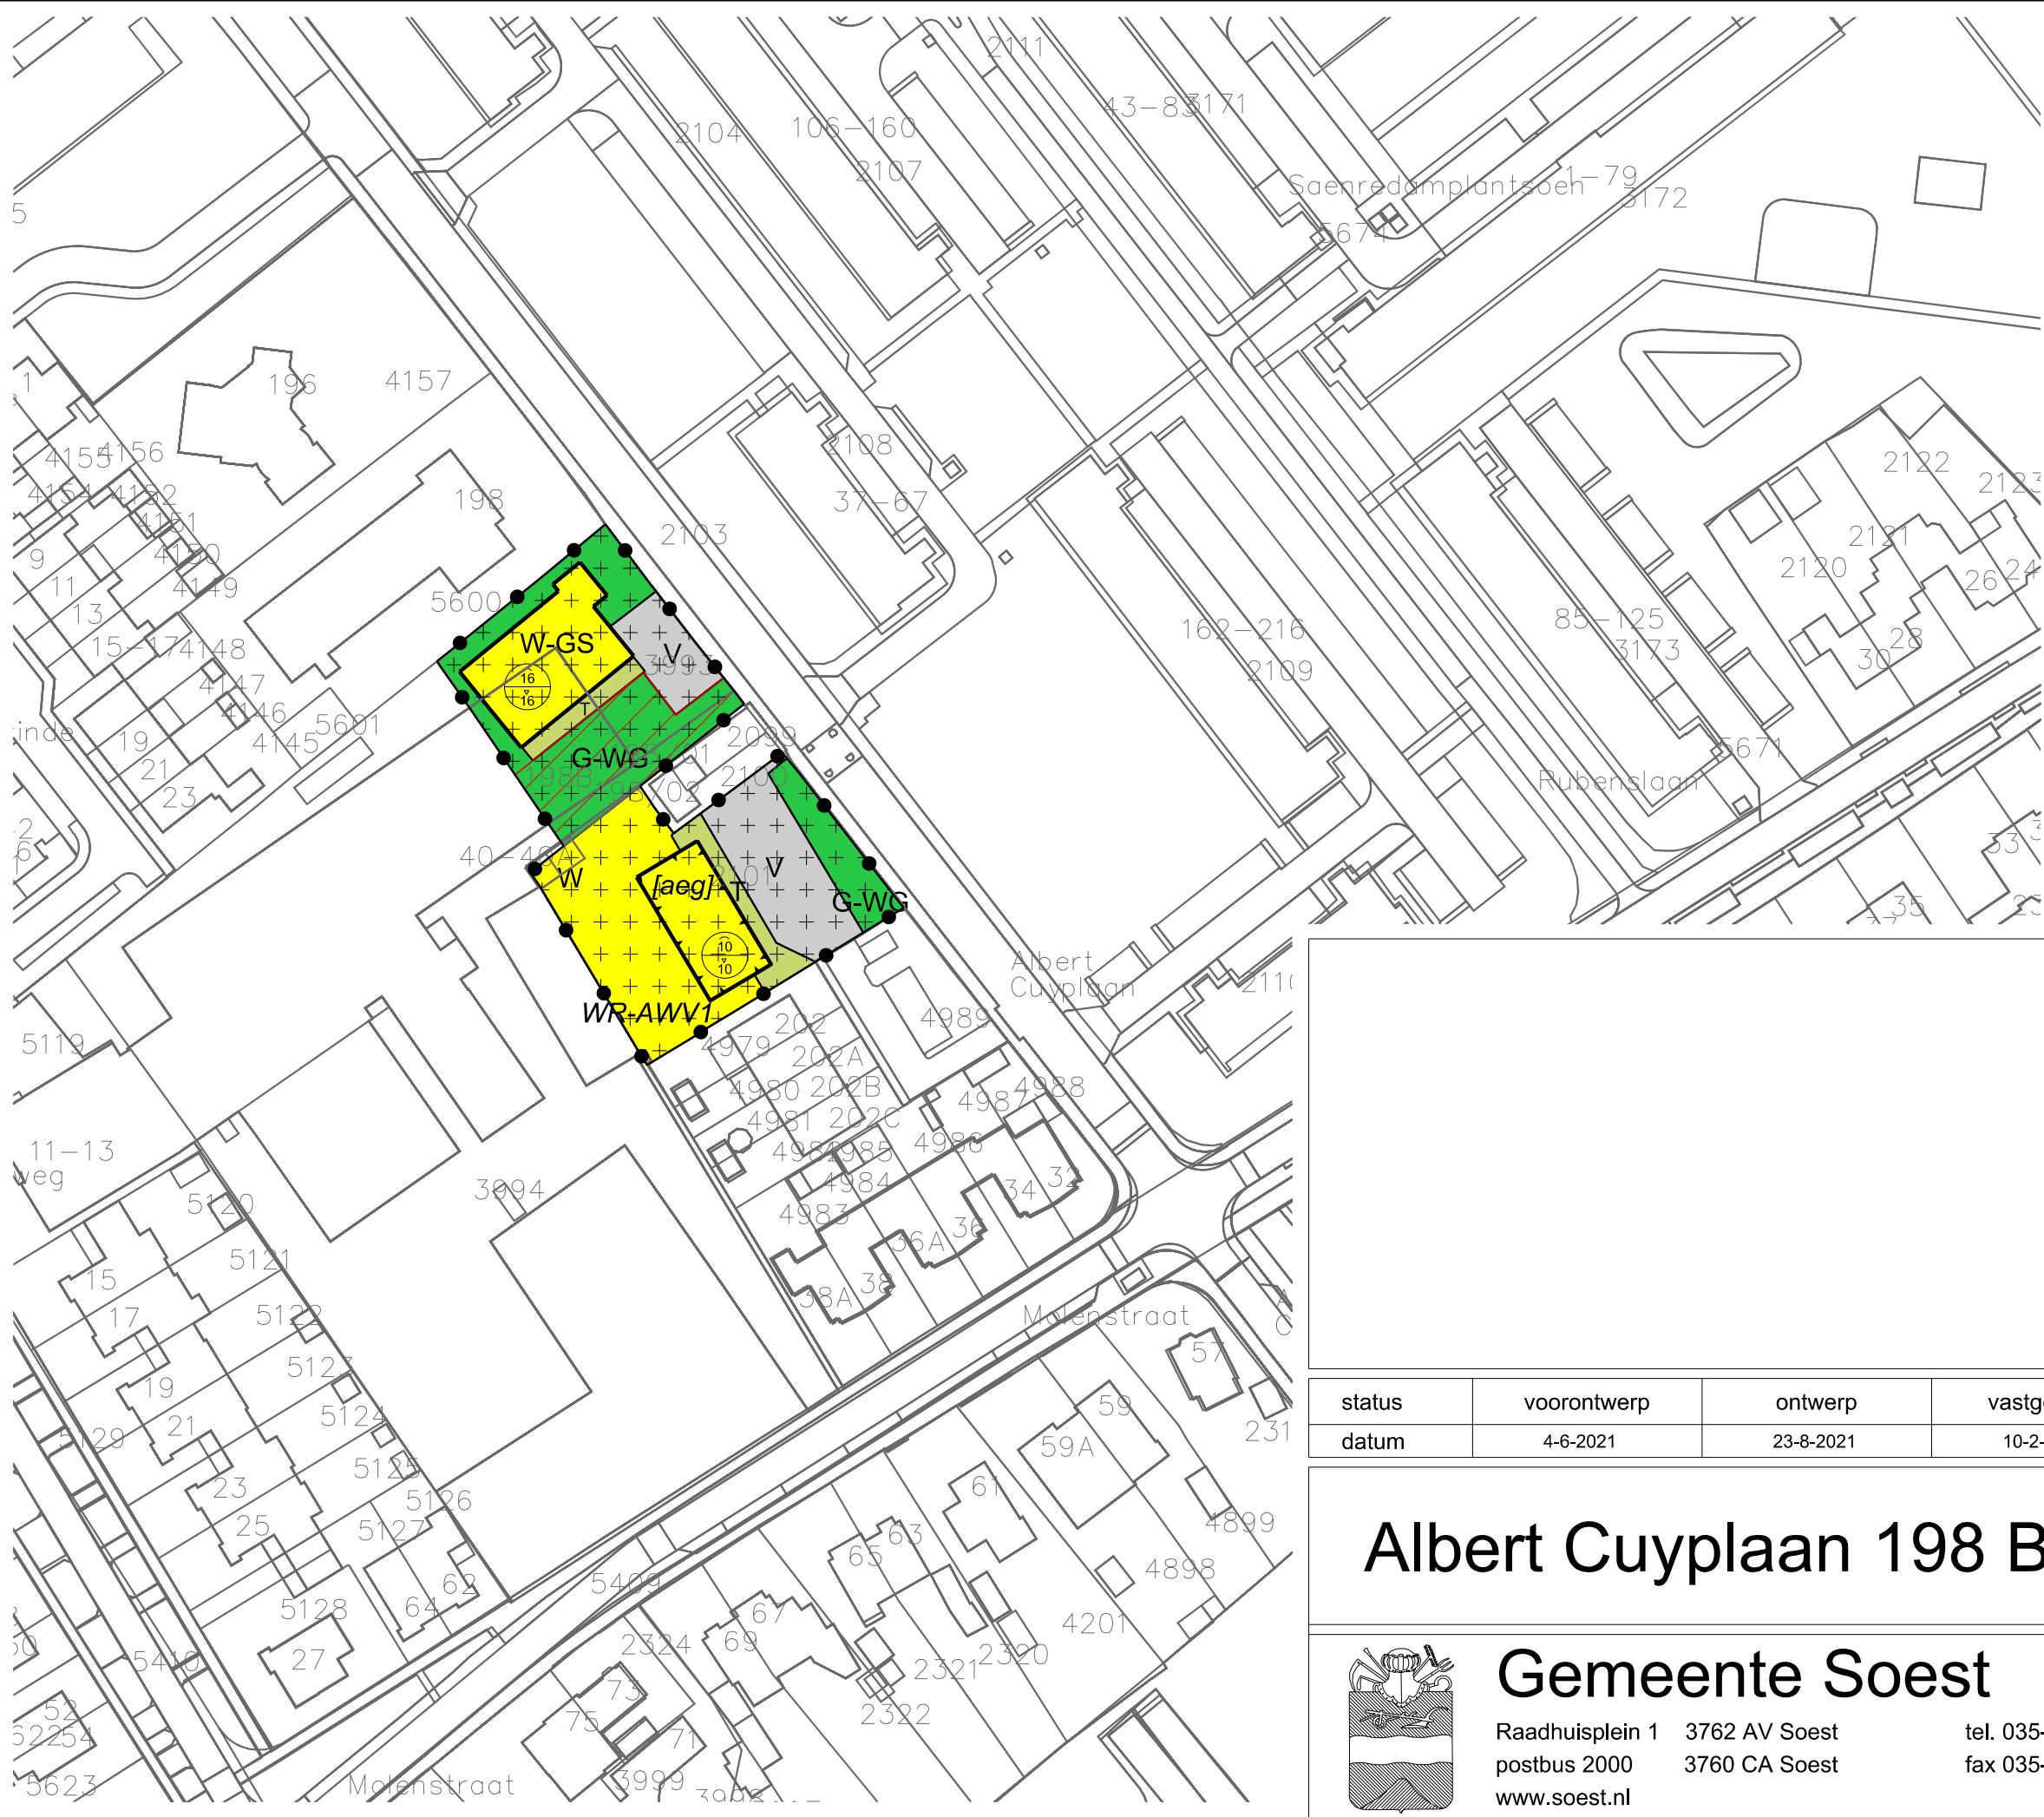

LEGENDA

Plangebied

Plangrens

Bestemmingen

G-WG

Groen - Wijkgroen

T

Tuin

V

Verkeer

W

Wonen

W-GS

Wonen - Gestapeld

Dubbelbestemmingen

WR-AWV1

Waarde - Archeologie hoge verwachting (AWV1)

Gebiedsaanduidingen

wetgevingzone - wijzigingsgebied

Bouwvlak

bouwvlak

Bouwaanduidingen


aaneengebouwd

Maatvoering

maximum goothoogte (m), maximum bouwhoogte (m)

Verklaring

Ondergrond

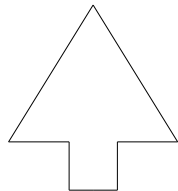


schaal 1: 1000
formaat A3
getekend MvL
BestM ingenieursbureau

NL.IMRO.0342.BPSOE0069-0301

status	voorontwerp	ontwerp	vastgesteld	wijziging n.a.v. vaststelling	Raad van State
datum	4-6-2021	23-8-2021	10-2-2022		

Albert Cuyplaan 198 B

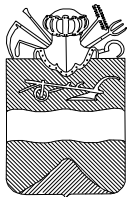

Gemeente Soest

Raadhuisplein 1
postbus 2000
www.soest.nl

3762 AV Soest
3760 CA Soest

tel. 035-6093411
fax 035-6093689