



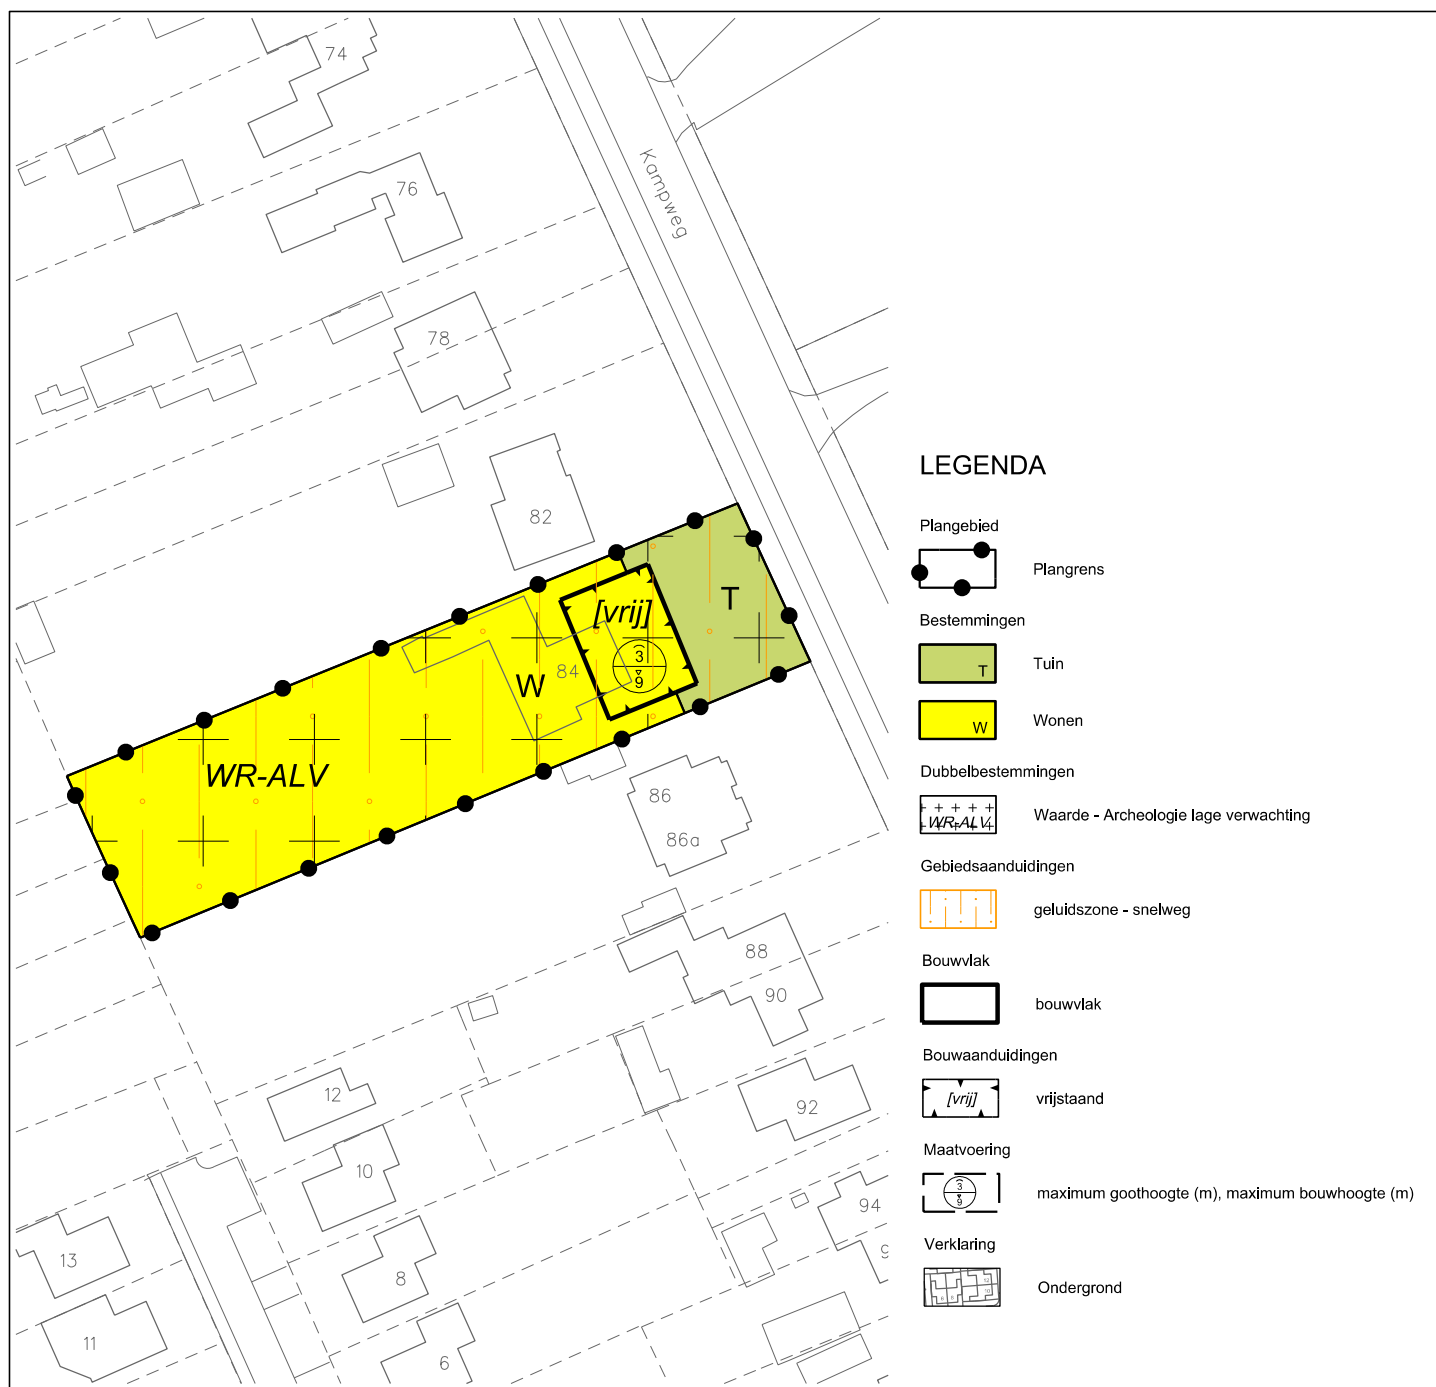

Gemeente Soest

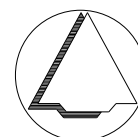

NAAM PLAN

Kampweg 84, Soesterberg

NAAM GML-BESTAND

NL.IMRO.0342.BPSTB0017-0301

DATUM

19-02-2015

BLAD VAN BLADEN

1 VAN 1

FORMAAT

A4



Best M ingenieursbureau

Buiksloterdijk 338 1034 ZG Amsterdam
020 6338110 www.bestm.nl



Bestemmingsplannen

Twentepoort Oost 16A 7609 RG Almelo
0546 454466 www.bjz.nu

TEKENAAR

MvL

SCHAAL

1 :1000