


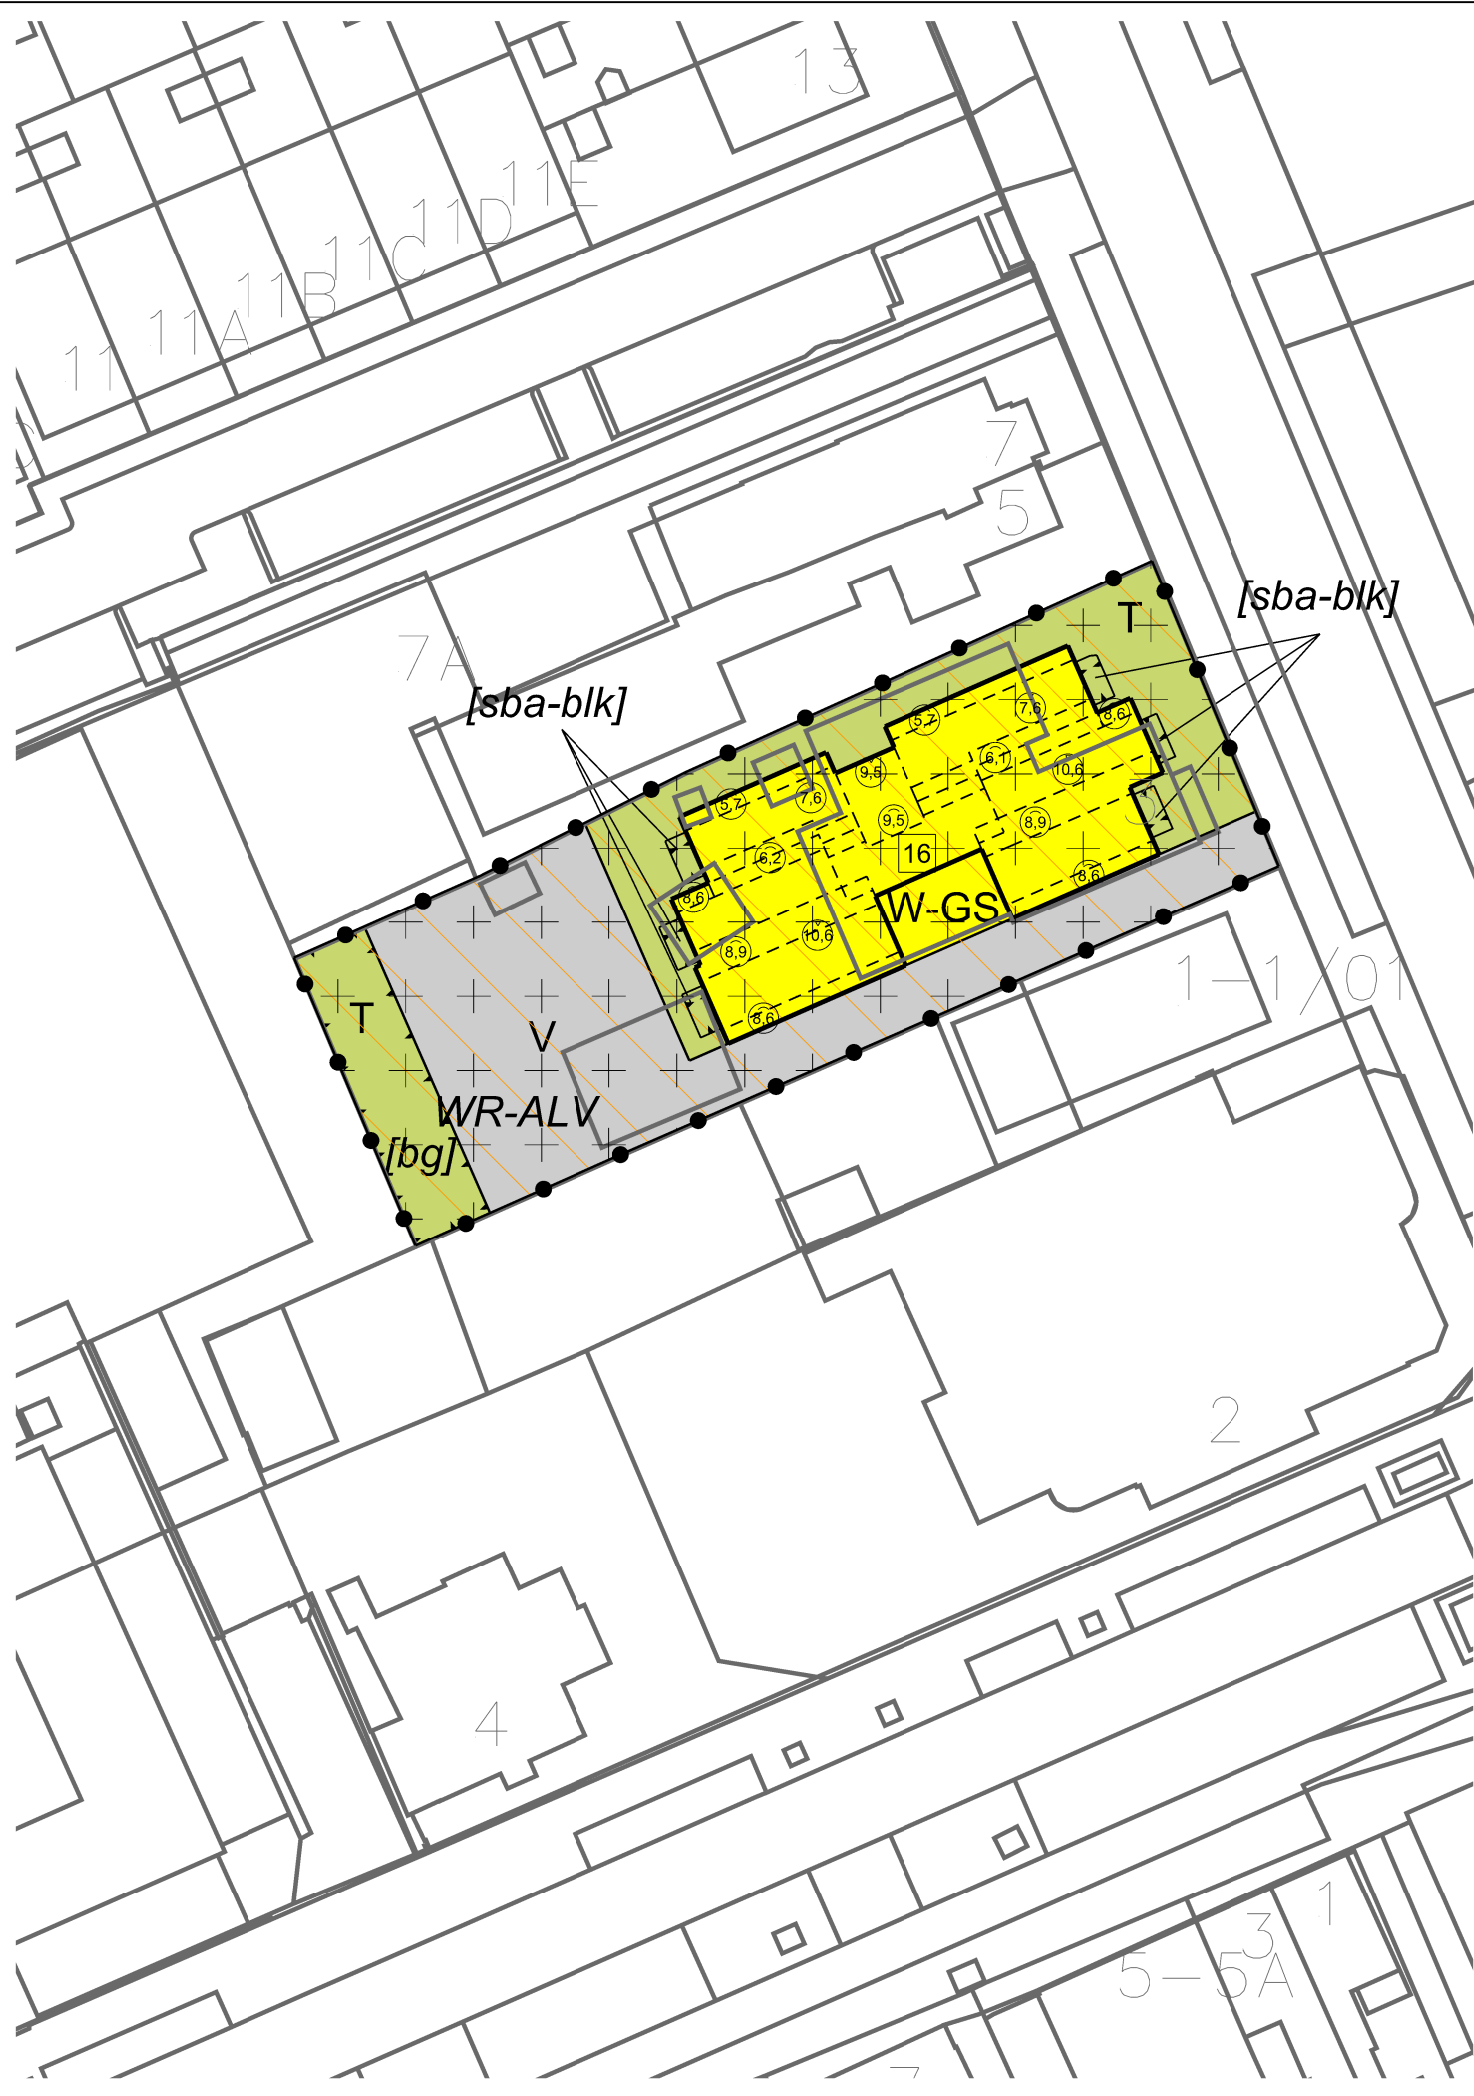

- LEGENDA
- Plangebied
- Plangrens
- Bestemmingen
- Tuín
 - Verkeer
 - Wonen - Gestapeld
- Dubbelbestemmingen
- Waarde - Archeologie lage verwachting
- Gebiedsaanduidingen
- geluidzone - weg
- Bouwvlak
- bouwvlak
- Bouwaanduidingen
- bijgebouwen
 - specifieke bouwaanduiding - balkon
- Maatvoering
- maximum aantal wooneenheden
 - maximum bouwhoogte (m)
 - maximum goothoogte (m)
- Verklaring
- Ondergrond

schaal 1: 500

formaat A3


getekend MvL

BestM ingenieursbureau

NL.IMRO.0342.BPSTB0031-0401

status	voorontwerp	ontwerp	vastgesteld	wijziging n.a.v. vaststelling	Raad van State
datum		18-5-2021	7-11-2023		

Veldmaarschalk Montgomeryweg 3, Soesterberg

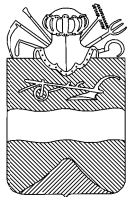

Gemeente Soest

Raadhuisplein 1
postbus 2000
www.soest.nl

3762 AV Soest
3760 CA Soest

tel. 035-6093411
fax 035-6093689