


INRICHTINGSPLAN
FAM. HILHORST
HOOFDWEG 2 SOEST
VOORJAAR 2013

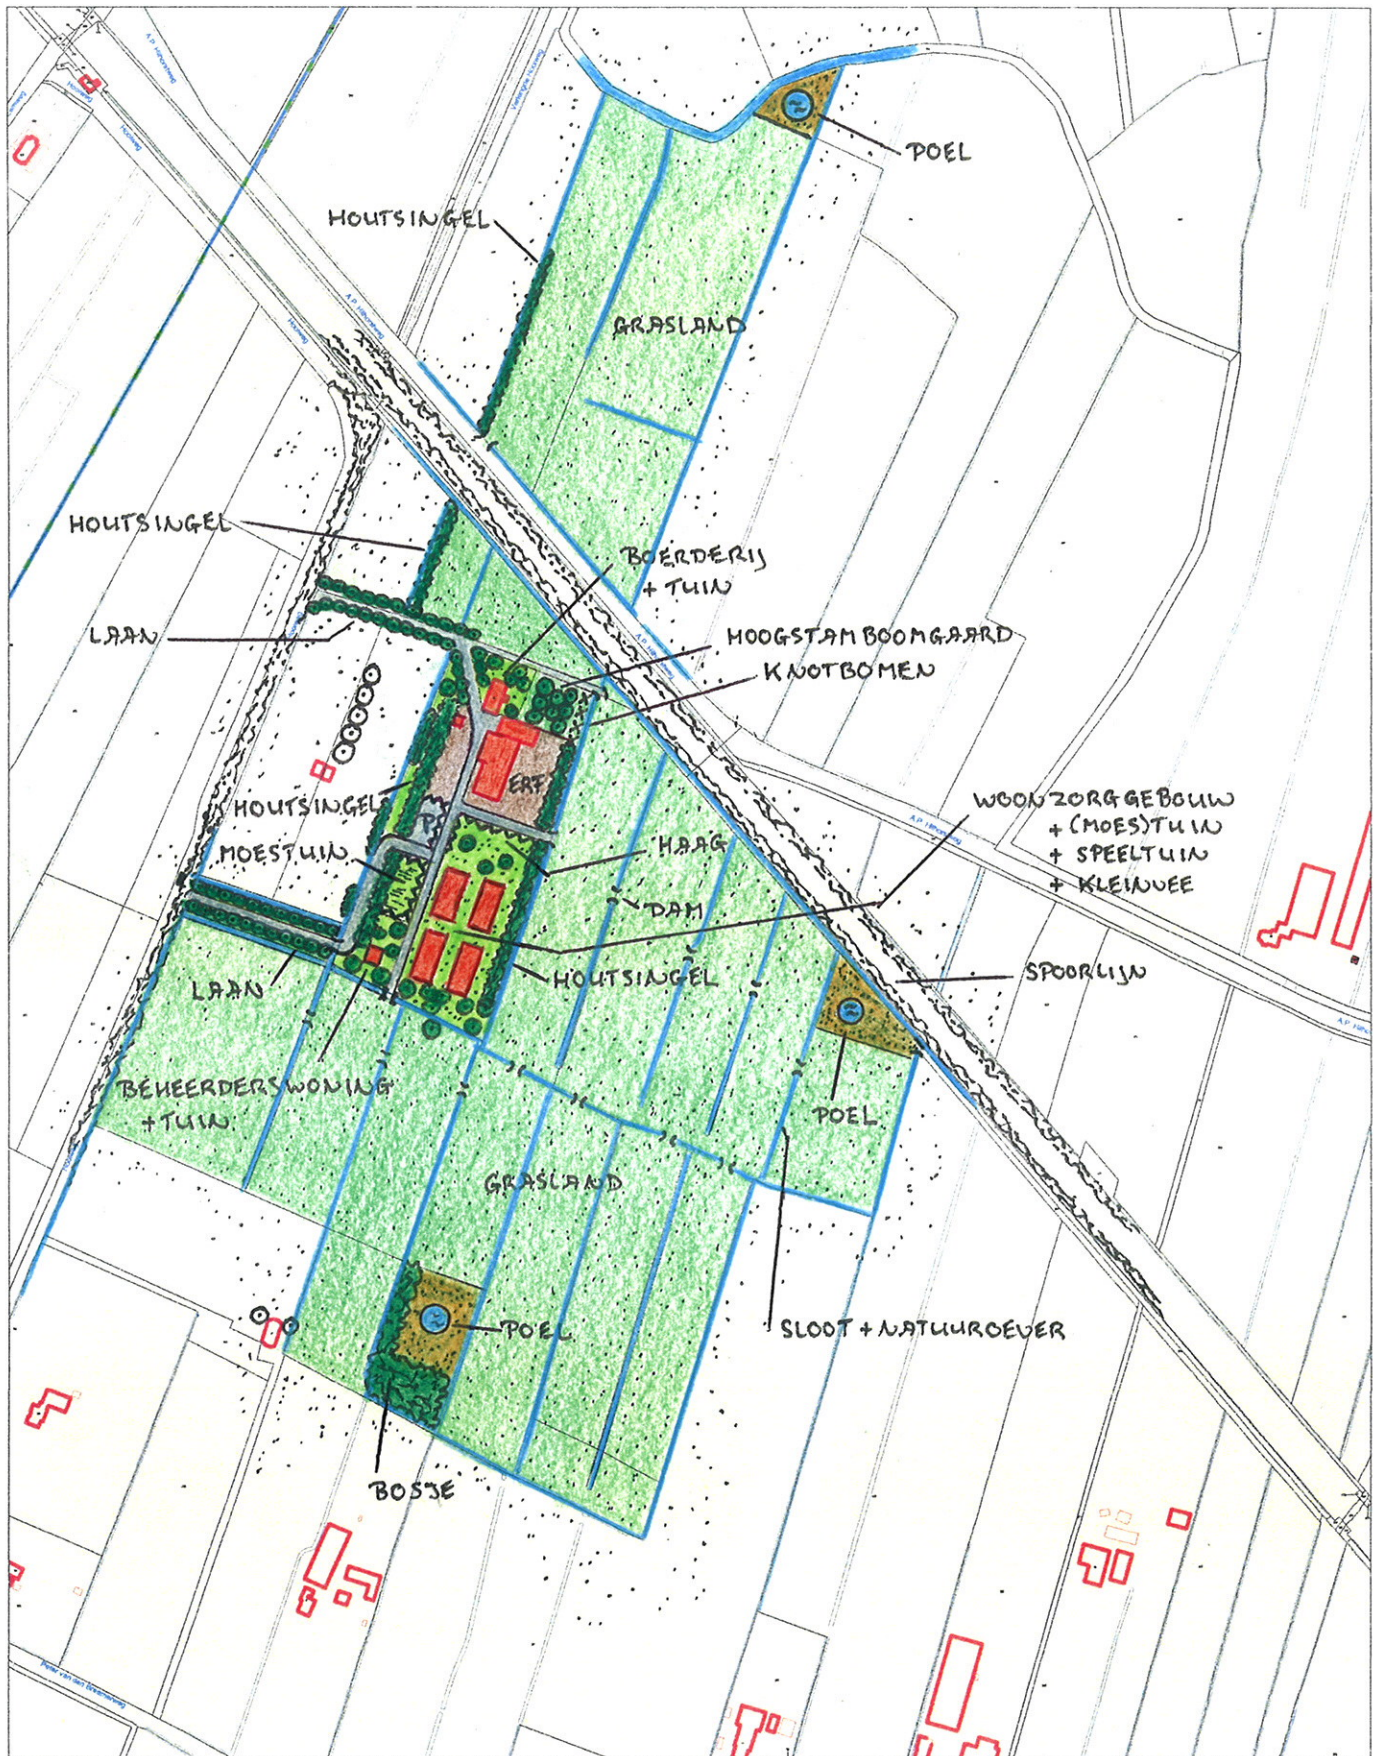

SCHAAL 1:5000

