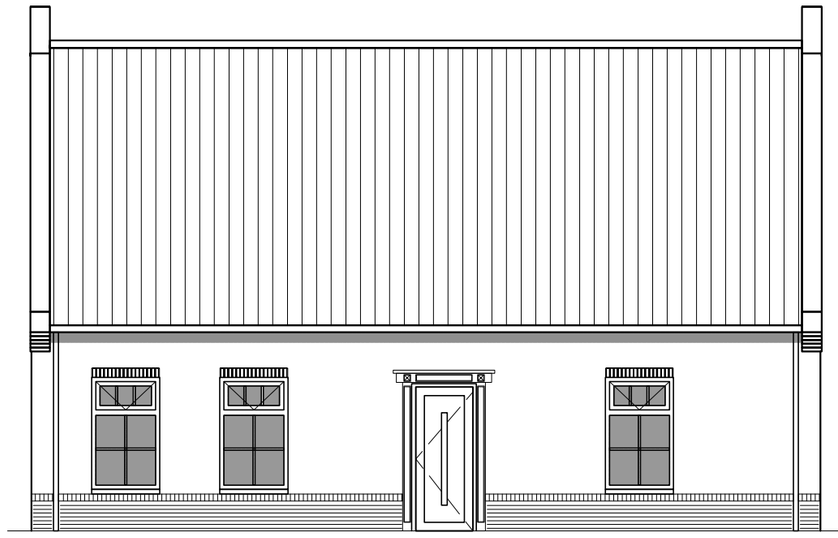

Voorgevel

Rechterzijgevel

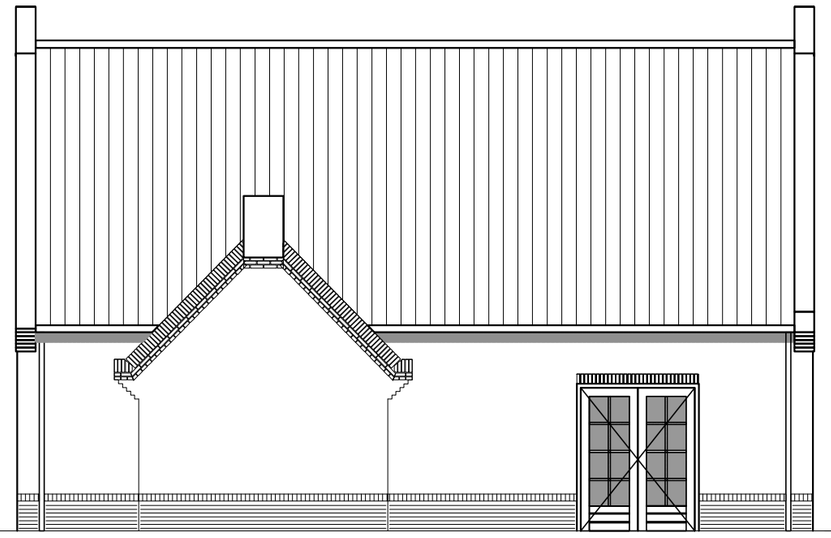

Achtergevel

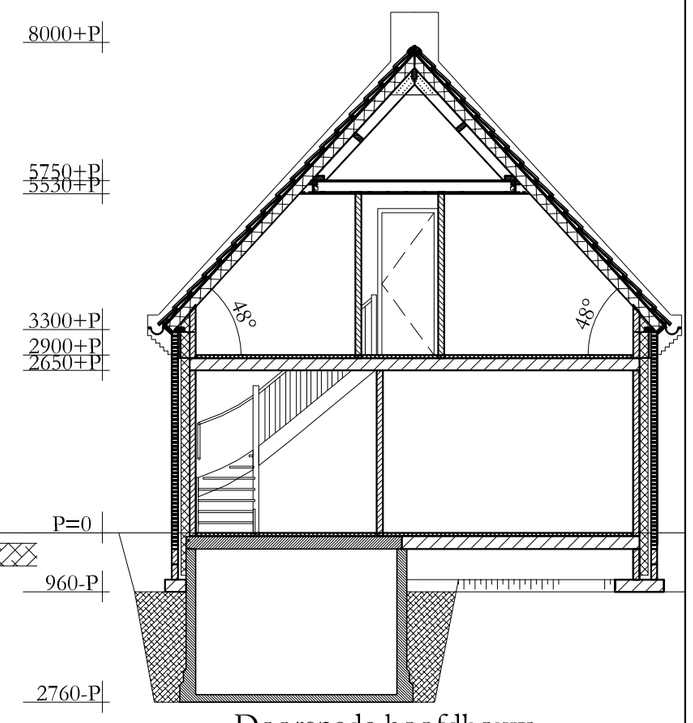

Doorsnede hoofdbouw

Linkerzijgevel

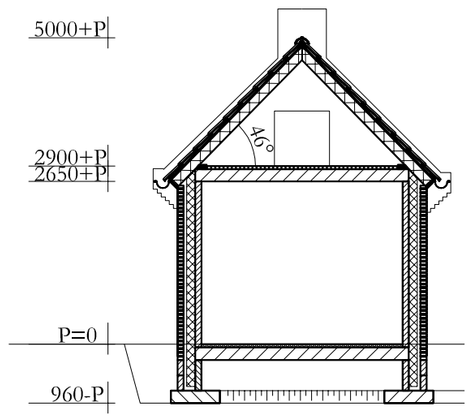

Doorsnede kantoor

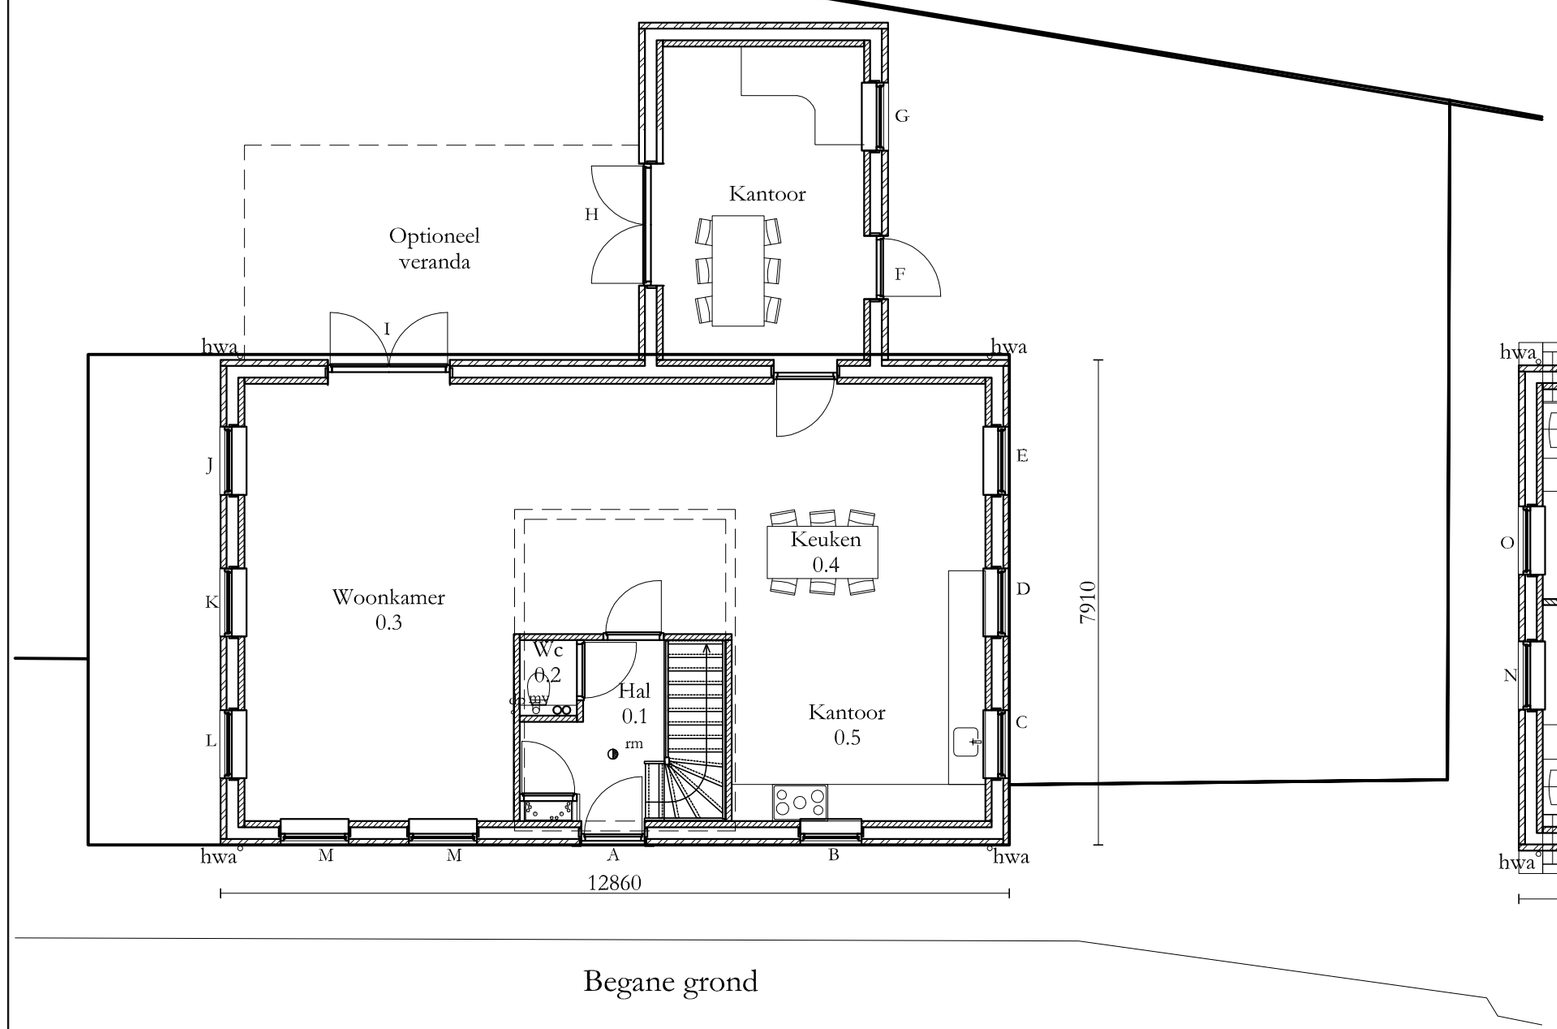

Begane grond

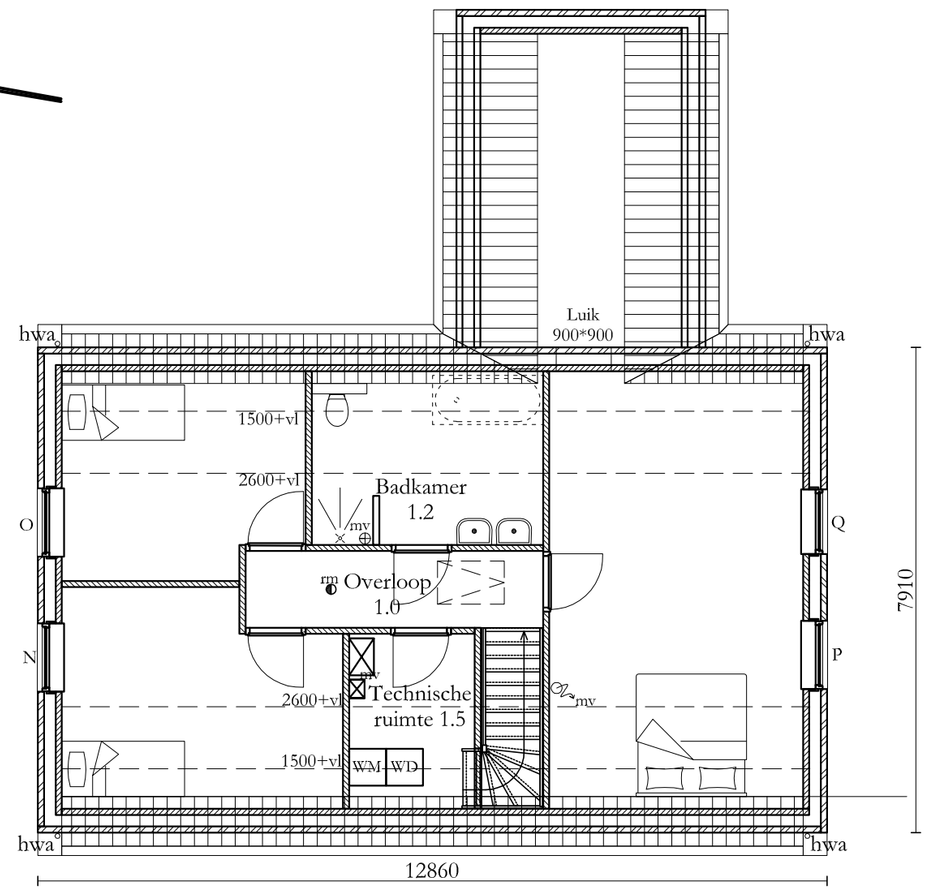

Verdieping

RV&O
RADEMAKER VASTGOED EN ONTWIKKELING

projektnr.

projekt	Nieuwbouw woning ad Lange Brinkweg te Soest
opdrachtgever	Fam. Rademaker
onderwerp	Schetsontwerp

tek.nr. B-01

getekend	E-J Harbers	schaal	1:100 / 1:500	gewijz:	c :-	f :-
formaat	A2	datum	13-02-2014	a :-	d :-	g :-
				b :-	e :-	h :-