


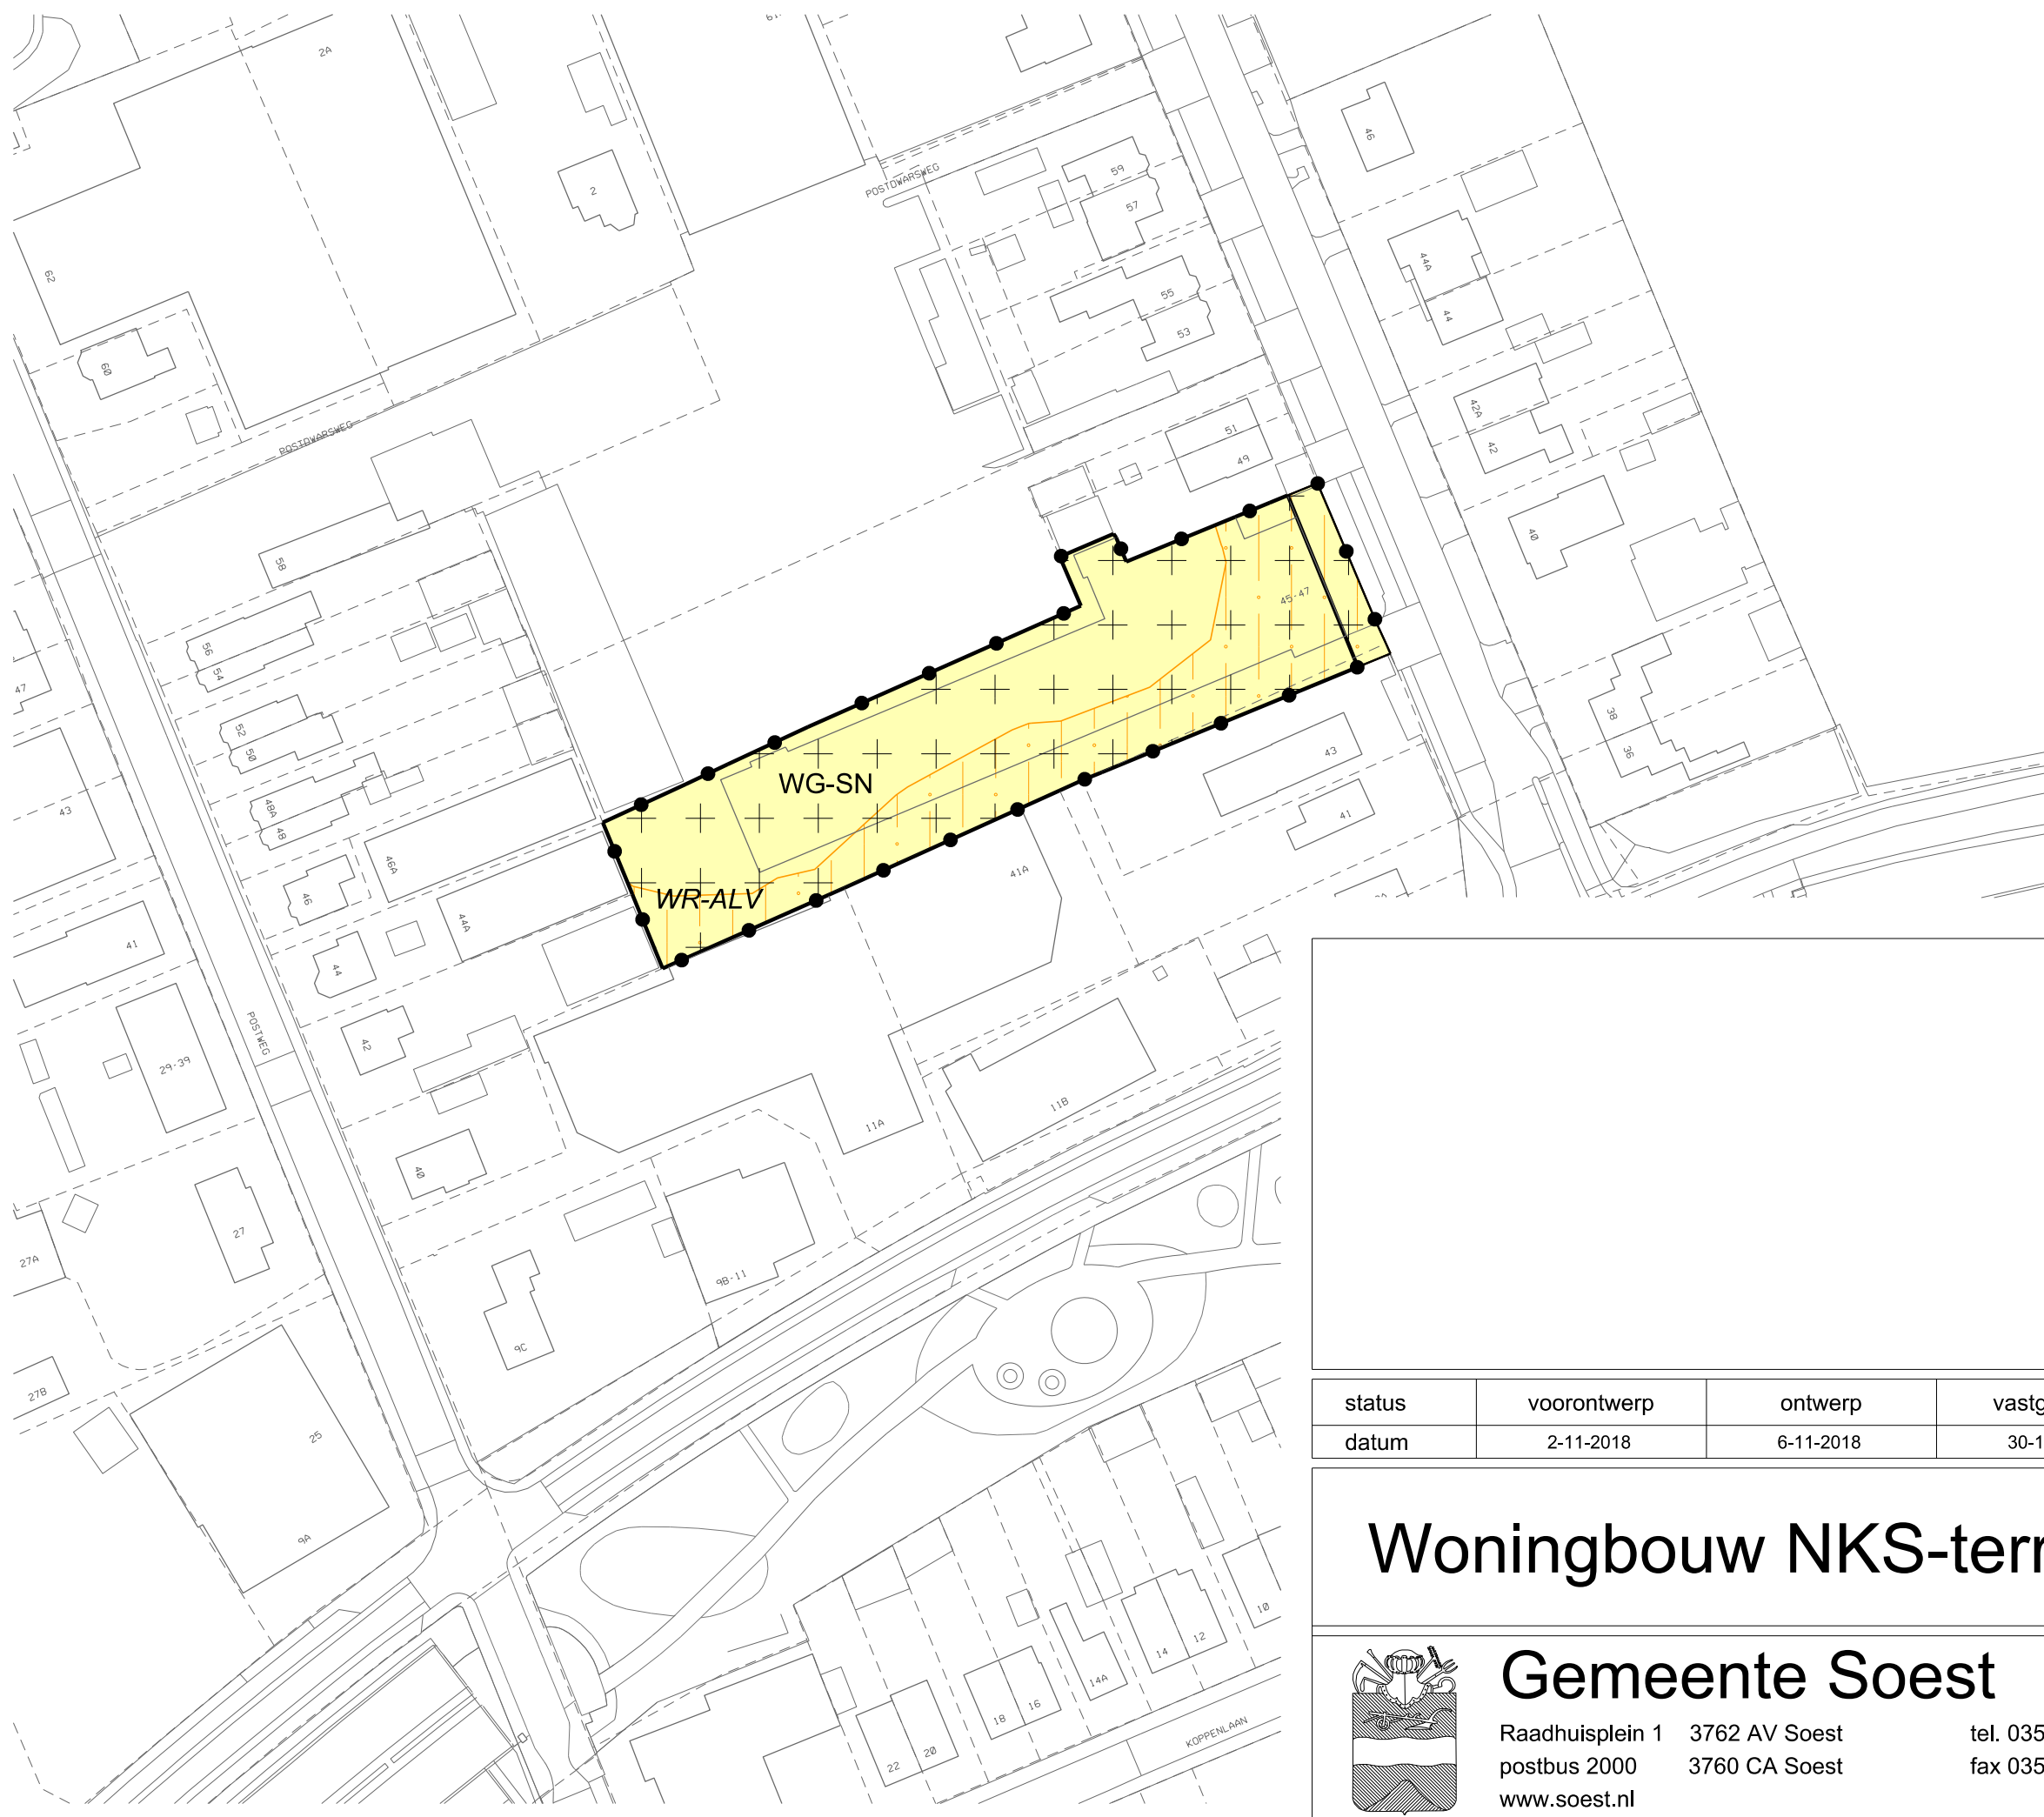

LEGENDA

Plangebied
Plangrens


Bestemmingen
WG-SN Woongebied - Soesterberg Noord

Dubbelbestemmingen
WR-ALV Waarde - Archeologie lage verwachting

Gebiedsaanduidingen
geluidzone - weg cumulatief

Bouwvlak
bouwvlak

Verklaring
Ondergrond

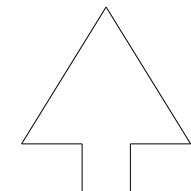


schaal 1: 1000
formaat A3
getekend MvL
BestM ingenieursbureau

NL.IMRO.0342.WPSTB0005-0301

status	voorontwerp	ontwerp	vastgesteld	wijziging n.a.v. vaststelling	Raad van State
datum	2-11-2018	6-11-2018	30-1-2019		

Woningbouw NKS-terrein

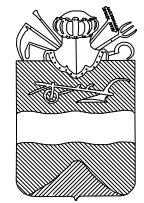

Gemeente Soest

Raadhuisplein 1 3762 AV Soest tel. 035-6093411
postbus 2000 3760 CA Soest fax 035-6093689
www.soest.nl