


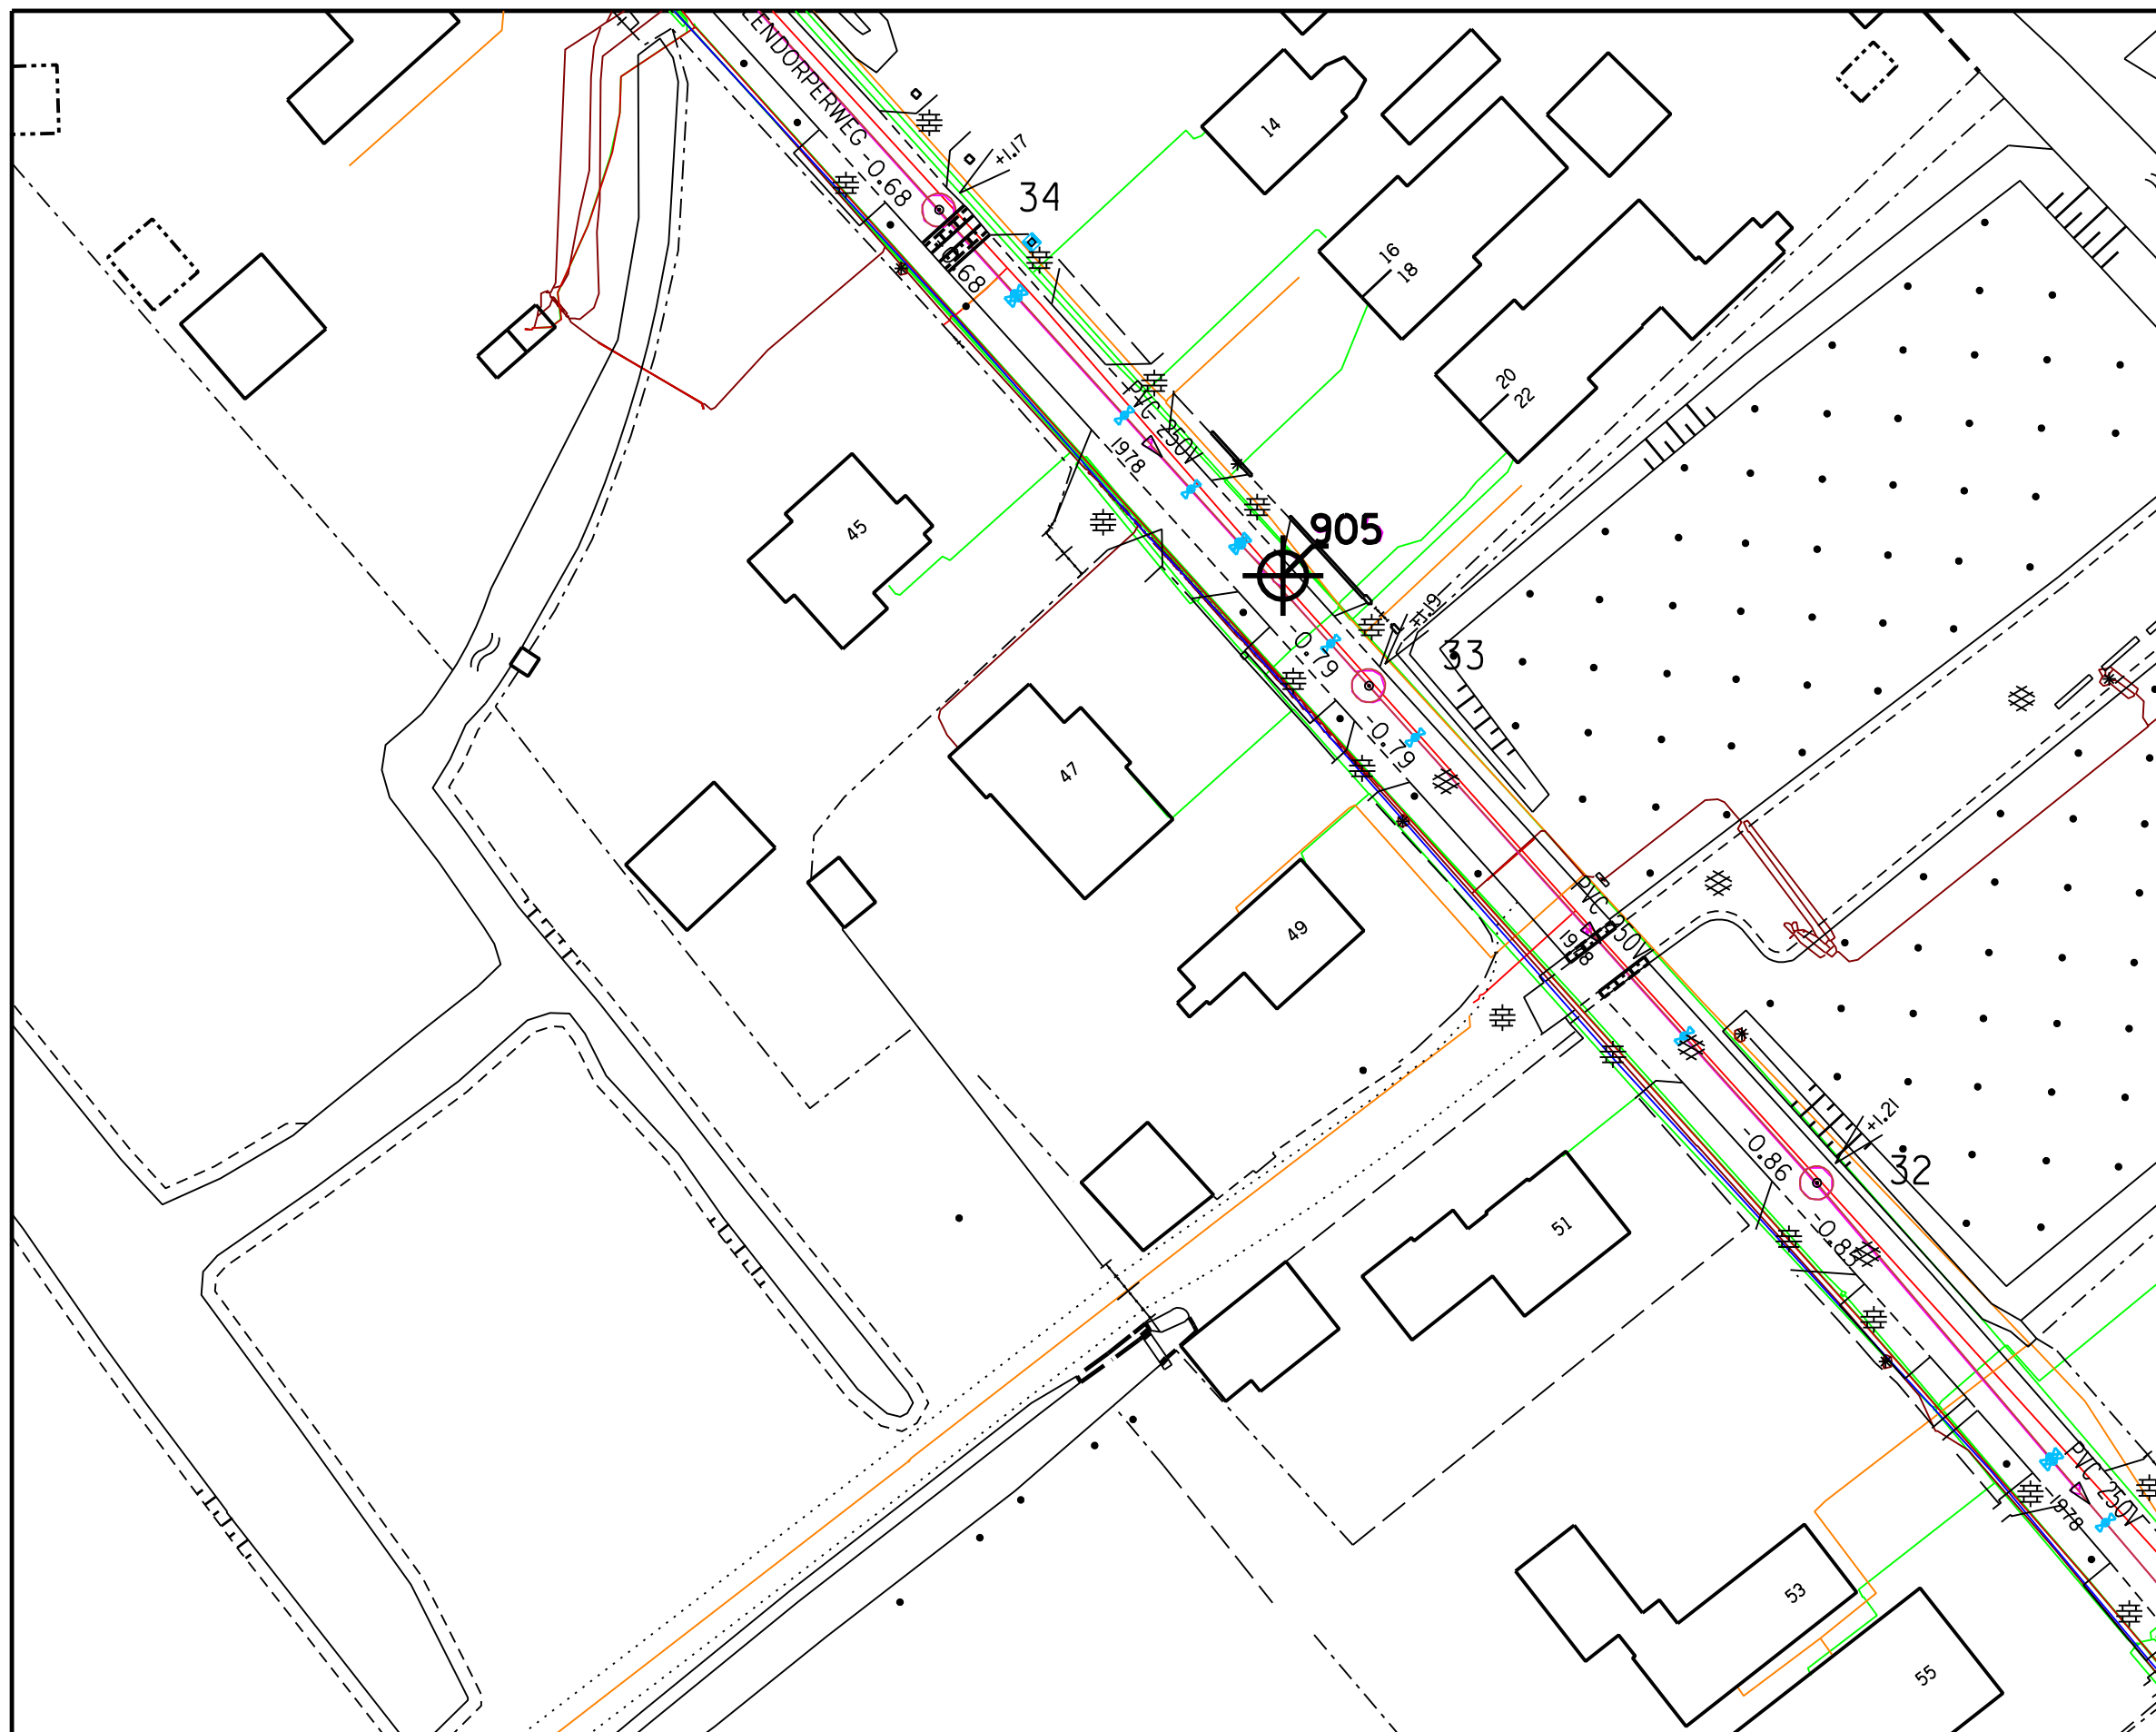

Verklaring

-  Vitens water
-  Stedin gas lage druk
-  Stedin gas hoge druk
-  Stedin hoogspanning
-  Stedin middenspanning
-  Stedin laagspanning
-  Utrecht laagspanning
-  KPN datatransport
-  Ziggo bv datatransport
-  Stedin datatransport
-  Utrecht riool vrijerval

KLIC MELDING D.D. 03-02-2015

Project Alendorperweg 47-49
Projectnummer Projectnr
Status Concept
Tekeningnr.

Schaal 1:500
Formaat A3
Bestek
Datum 3-02-2015

Getekend E. v. Nierop
Getoetst S. de Bruin
Vrijgegeven S. de Bruin

Stadsingenieurs
Bezoekadres Stadsplateau 1, 3521 AZ Utrecht
Postadres Postbus 8375, 3503 RJ Utrecht
Telefoon 030 - 286 4323 Fax 030 - 286 4348
www.utrecht.nl

