


sectie G

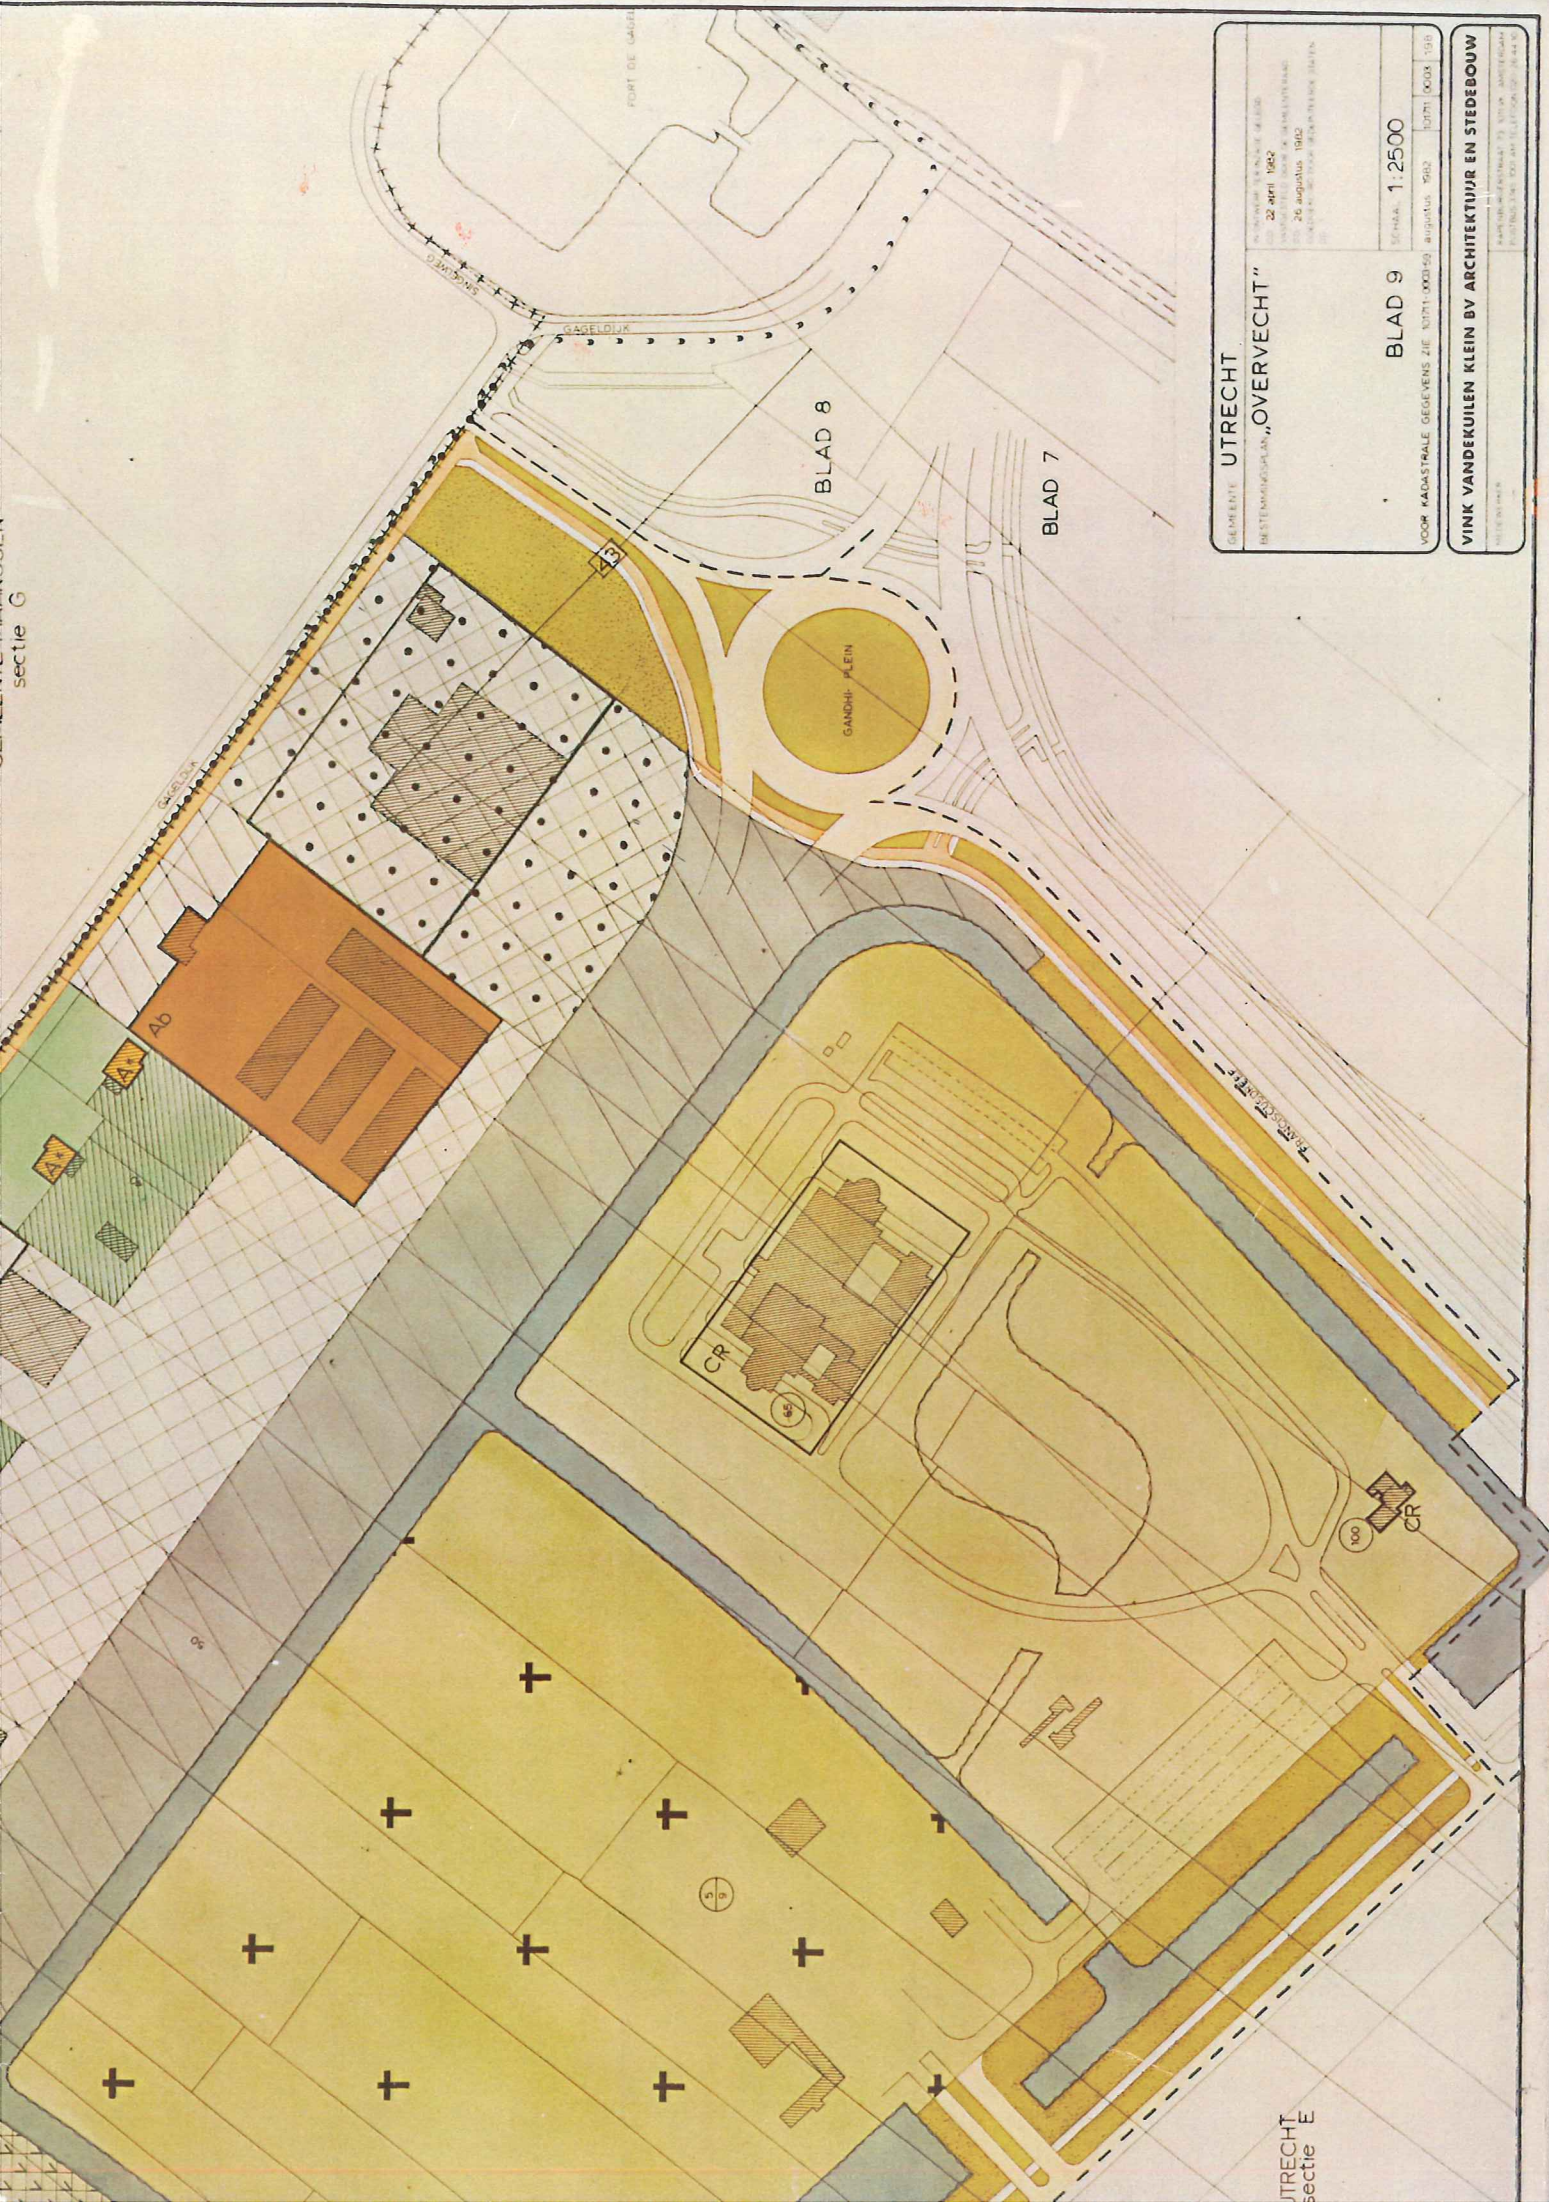

UTRECHT
"OVERVECHT"

BLAD 9

1:2500

VINK VANDEKUILEN KLEIN BV ARCHITEKTUUR EN STEDEBOUW