


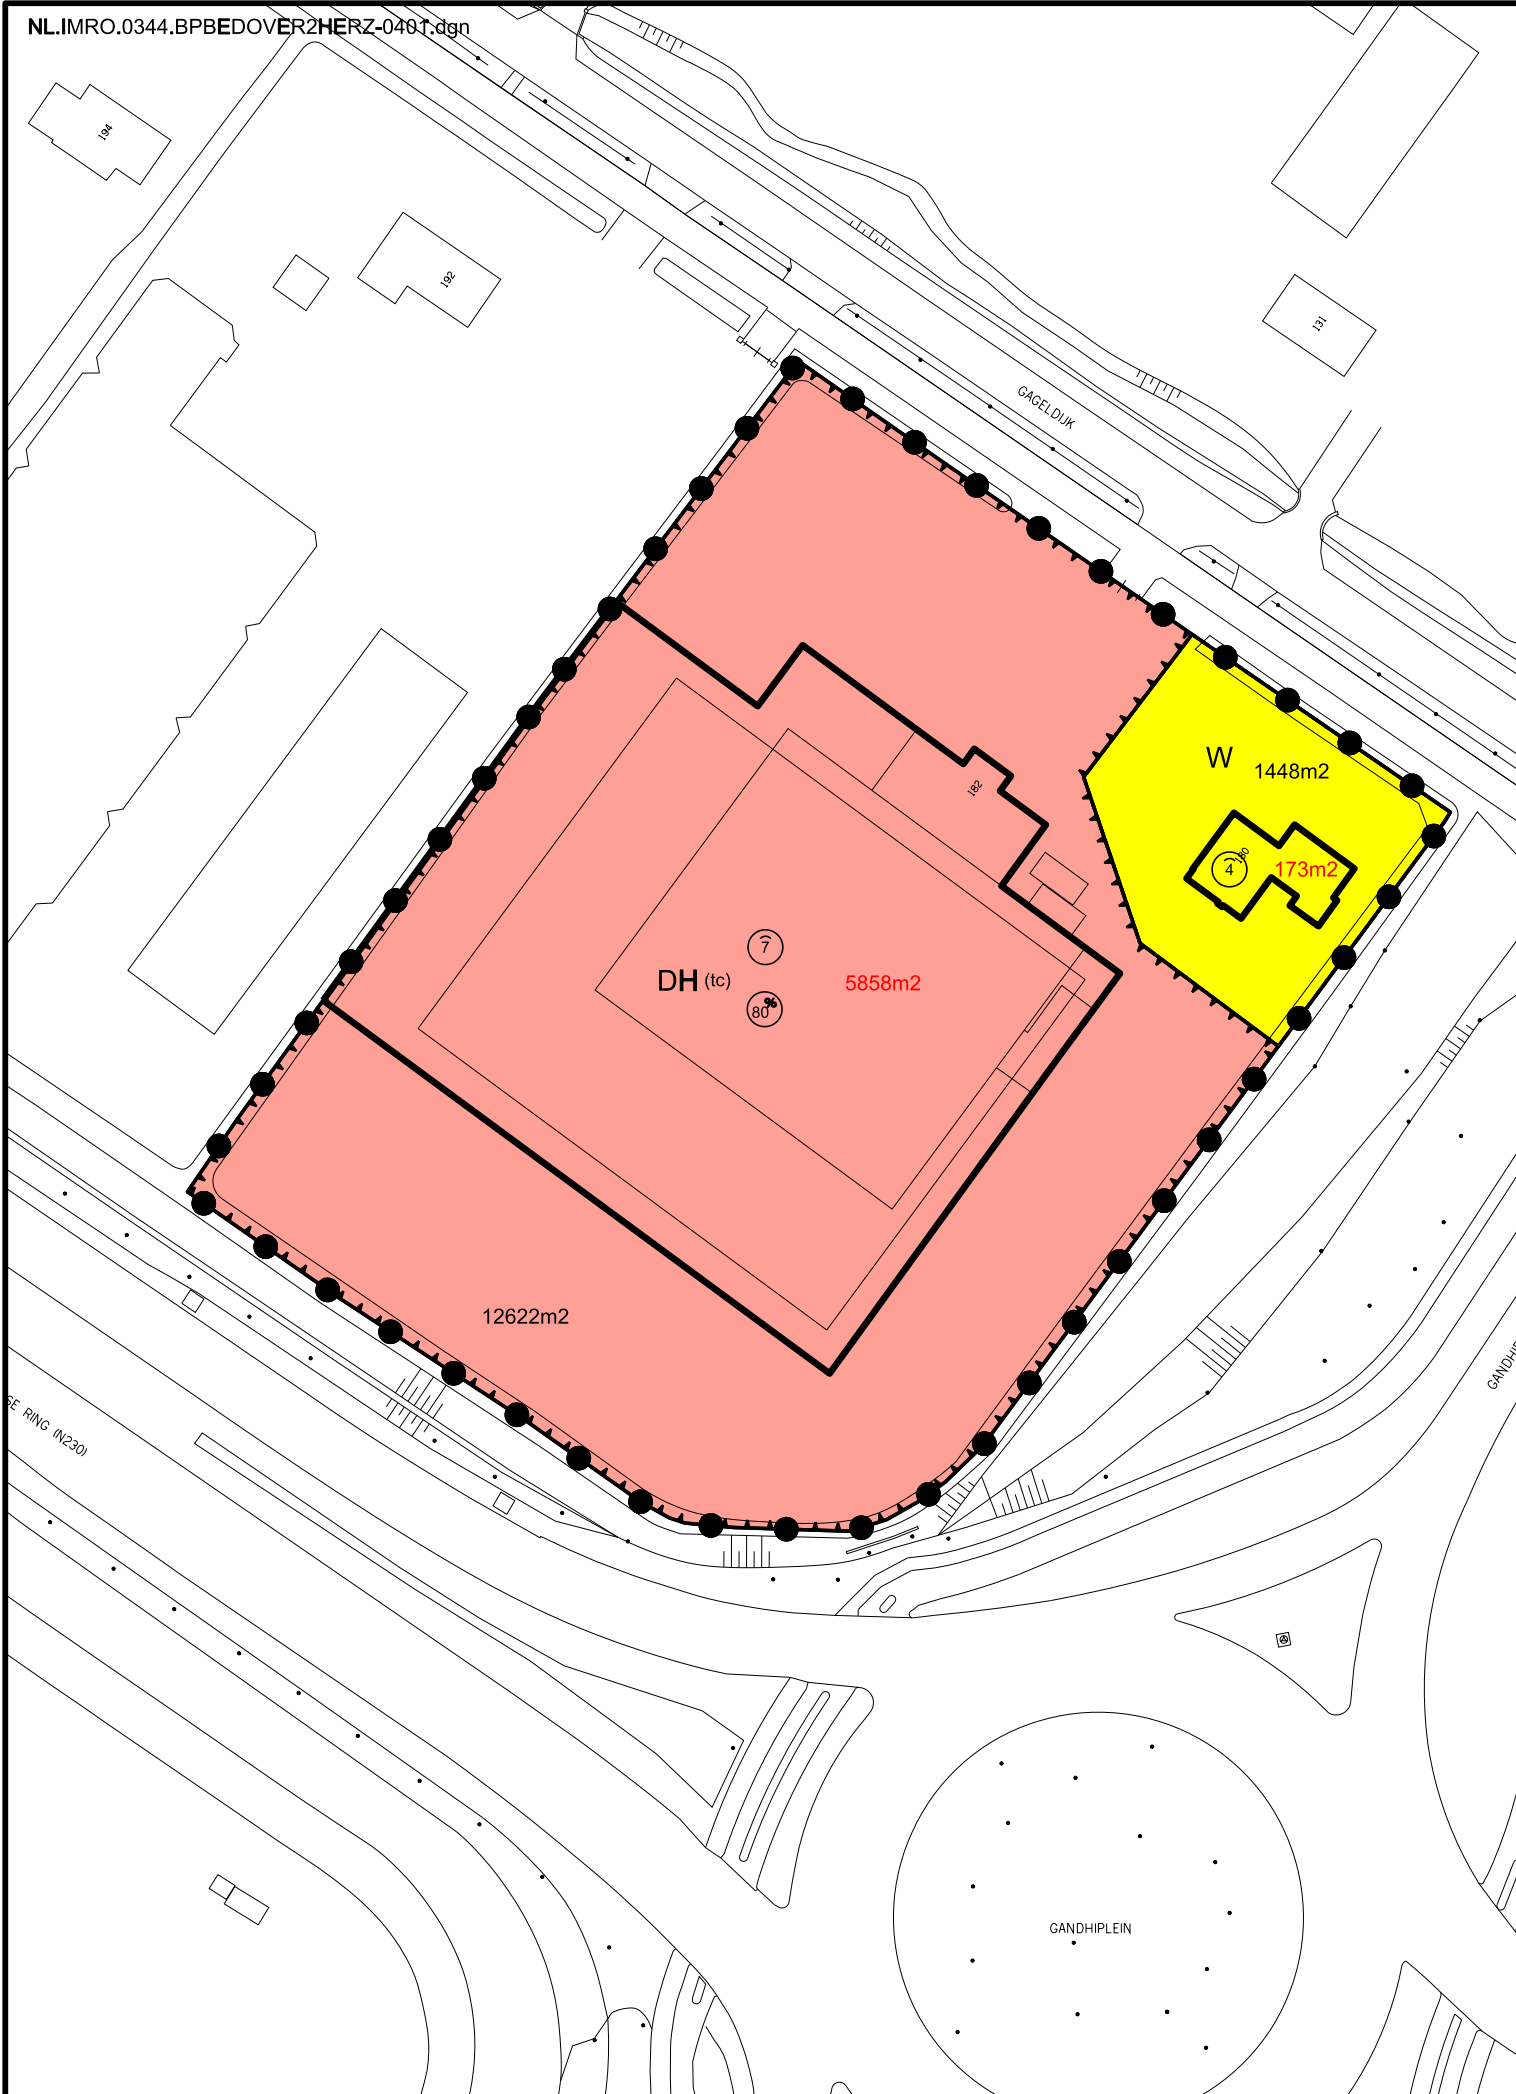

- Plangebied

Plangebiedgrens
- Bestemmingen

DH

Detailhandel

W

Wonen
- Functieaanduidingen

(tc)

tuincentrum
- Bouwvlak

bouwvlak
- Maatvoeringaanduidingen

maatvoeringsvlak

13

maximale goothoogte (m)

Bestemmingsplan


Bedrijventerrein Overvecht, 2e Herziening

Verbeelding

BLAD 1

Hierbij horen de regels van Bedrijventerrein Overvecht, 2e Herziening

Plannaam	Planfase	Datum	Plannaam	Planfase	Datum
kademota / SPVE	fase 1		beroep	fase 5	
voorontwerp	fase 2		onherroepelijk	fase 6	
ontwerp	fase 3		beheer / archief	fase 6	
vaststelling	fase 4				

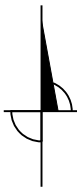Identificatie (ID) van het plan (Bestandsnaam)		
NL.IMRO.0344.BPBEDOVER2HERZ-0401.dgn		
ordernummer		
wijk	02_Overvecht	
projectnaam(dlr)	Bed.Overvecht, 2e Herz.	
subdirectory	NL.IMRO.0344...	
schaal	1: 1000	
pentabel	256.tbl	
datum	09-11-2011	
datum		

