




11:00



13:00



15:00

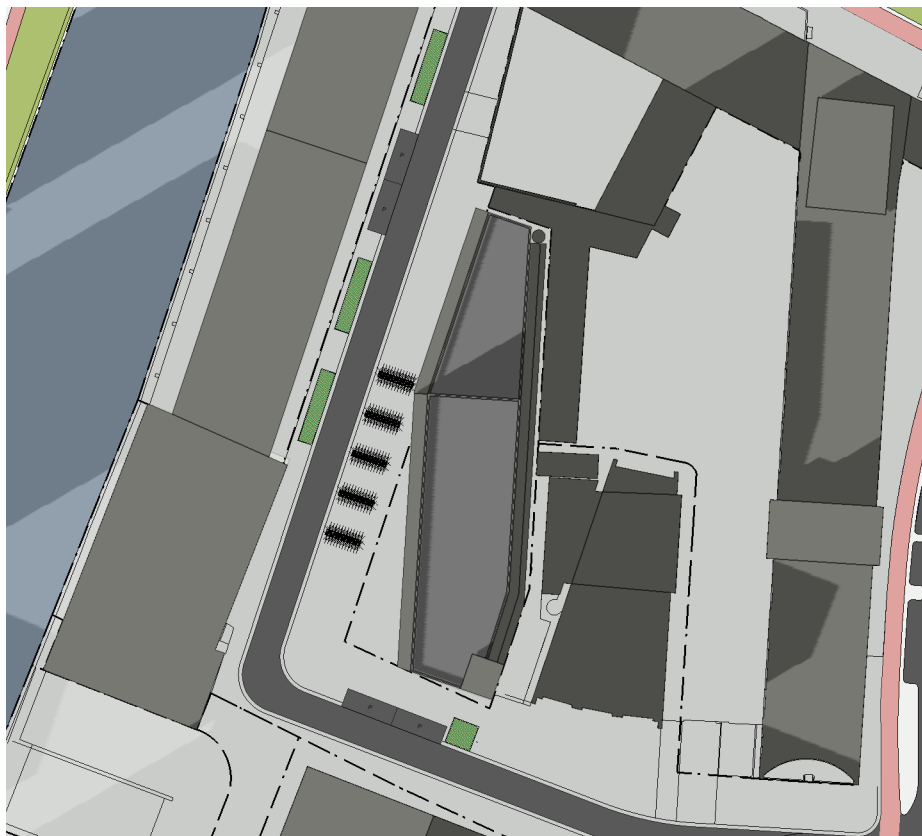

17:00

ZONNESTUDIE WINTER, 19 FEBRUARI

Bouwhoogte: 21,5 m



Bureau Kroner architecten

tel 070-3020735
www.bureaukroner.nl

datum
08-07-2021

Schaal
1:1000

formaat
ISO A3

omschrijving
ZONNESTUDIE WINTER, 19 FEBRUARI

opdrachtgever
Coltavast

project
1635 Helling, Rotsoord

tekeningnummer

**VO
ZON
01**



09:00




11:00




13:00



15:00

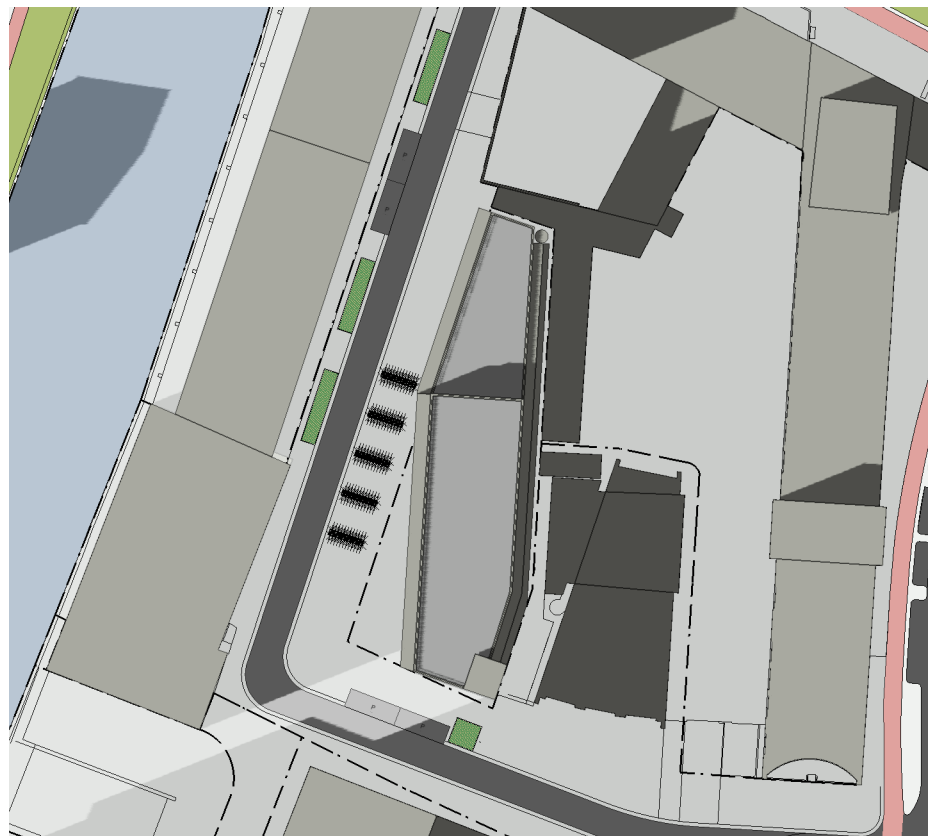

17:00

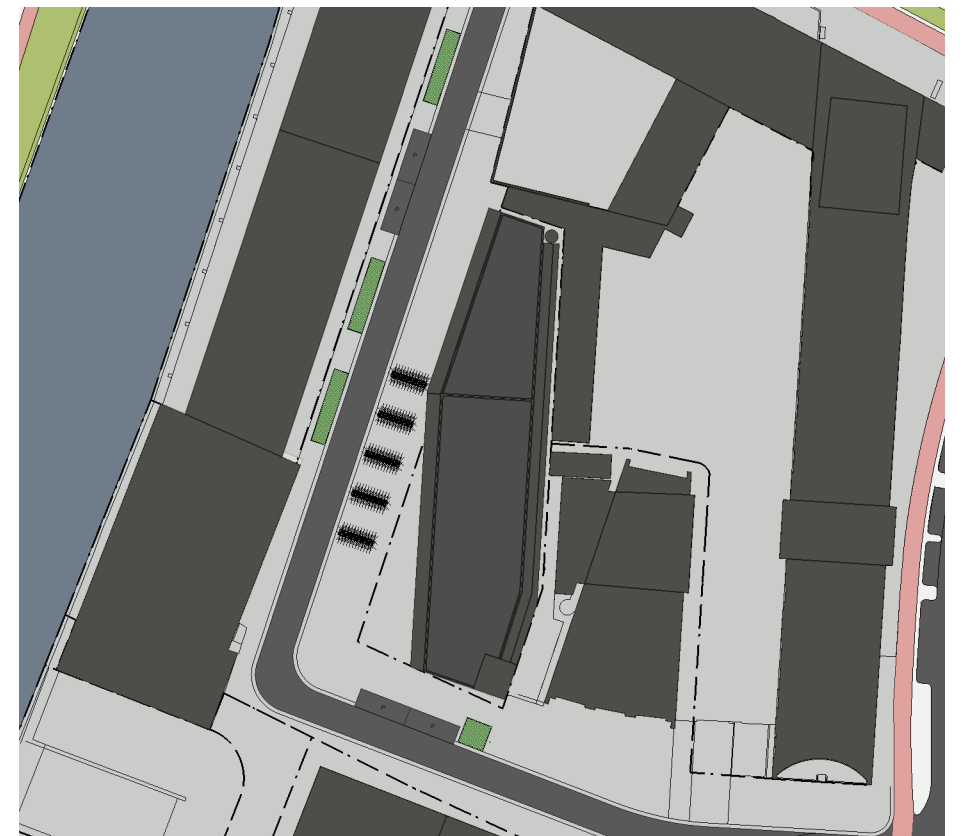

19:00

ZONNESTUDIE LENTE, 21 MAART

Bouwhoogte: 21,5 m



Bureau Kroner architecten

tel 070-3020735
www.bureaukroner.nl

datum
08-07-2021
Schaal
1:1000
formaat
ISO A3

omschrijving
ZONNESTUDIE LENTE, 21 MAART
opdrachtgever
Coltavast
project
1635 Helling, Rotsoord

tekeningnummer
VO
ZON
02




09:00



11:00




13:00

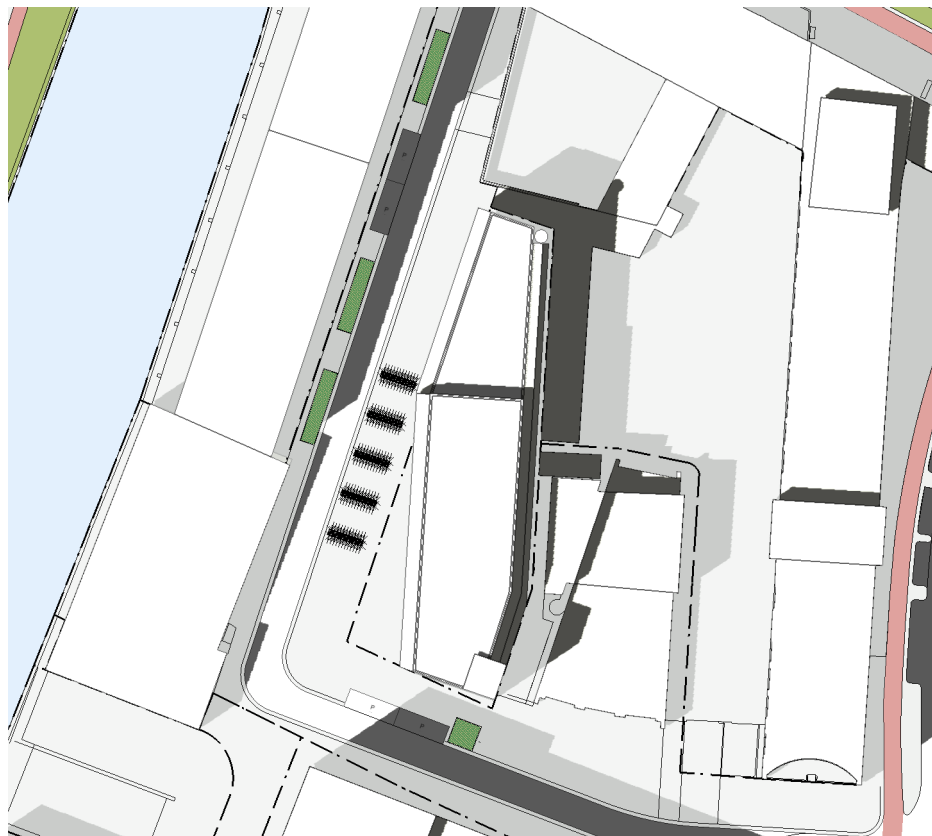

15:00



17:00

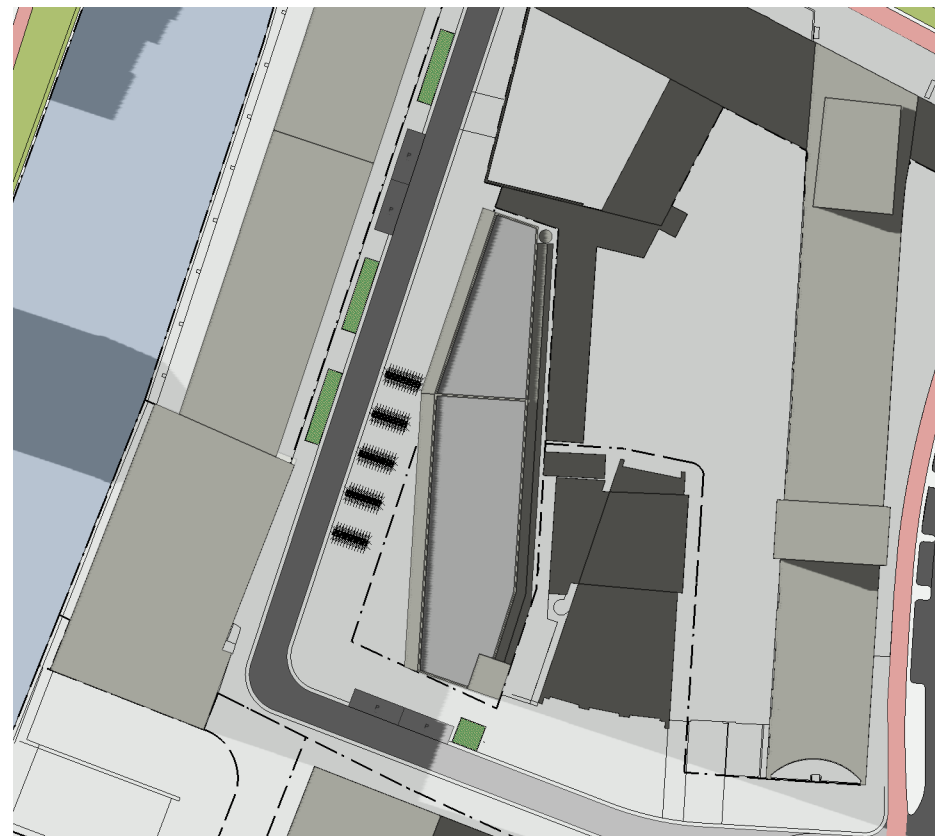

19:00

ZONNESTUDIE ZOMER, 21 JUNI

Bouwhoogte: 21,5 m



Bureau Kroner architecten

tel 070-3020735
www.bureaukroner.nl

datum

08-07-2021

Schaal

1:1000

formaat

ISO A3

omschrijving

ZONNESTUDIE ZOMER, 21 JUNI

opdrachtgever

Coltavast

project

1635 Helling, Rotsoord

tekeningnummer

VO
ZON
03



09:00




11:00




13:00



15:00

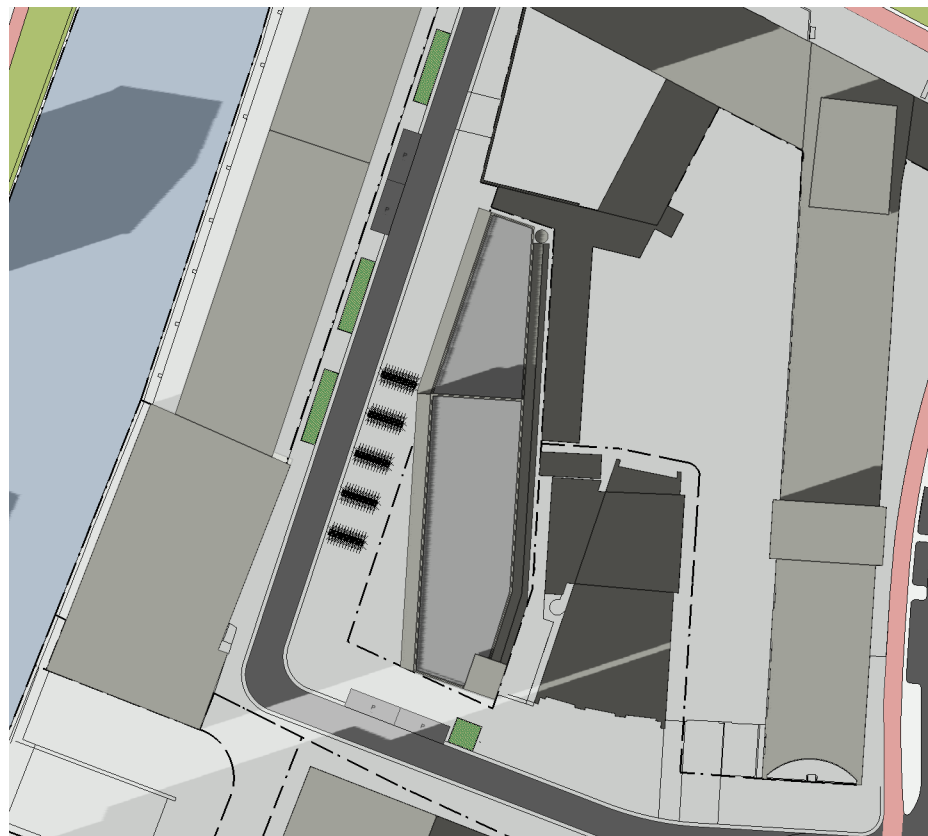

17:00

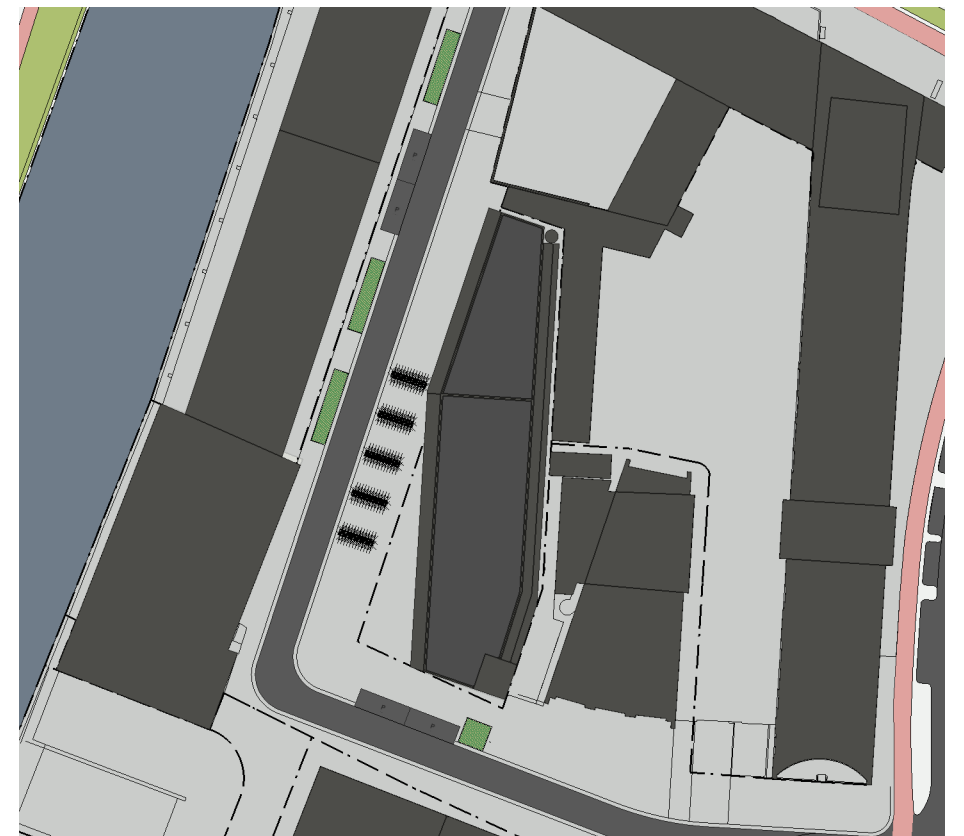

19:00

ZONNESTUDIE HERFST, 21 SEPTEMBER

Bouwhoogte: 21,5 m



Bureau Kroner architecten

tel 070-3020735
www.bureaukroner.nl

datum
08-07-2021
Schaal
1:1000
formaat
ISO A3

omschrijving
ZONNESTUDIE HERFST, 21 SEPTEMBER
opdrachtgever
Coltavast
project
1635 Helling, Rotsoord

tekeningnummer
VO
ZON
04