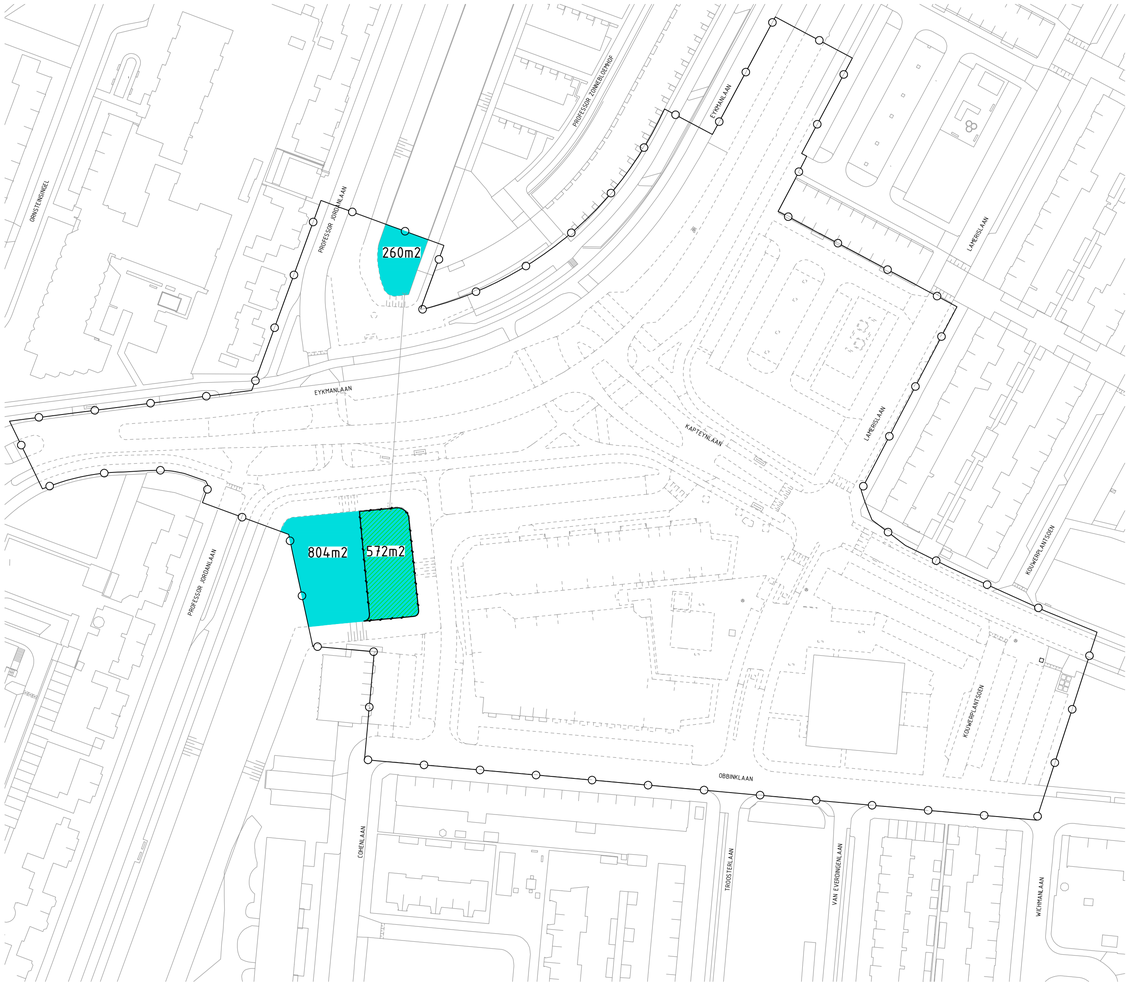

Overzicht bestaand wateroppervlak

Schaal 1:500

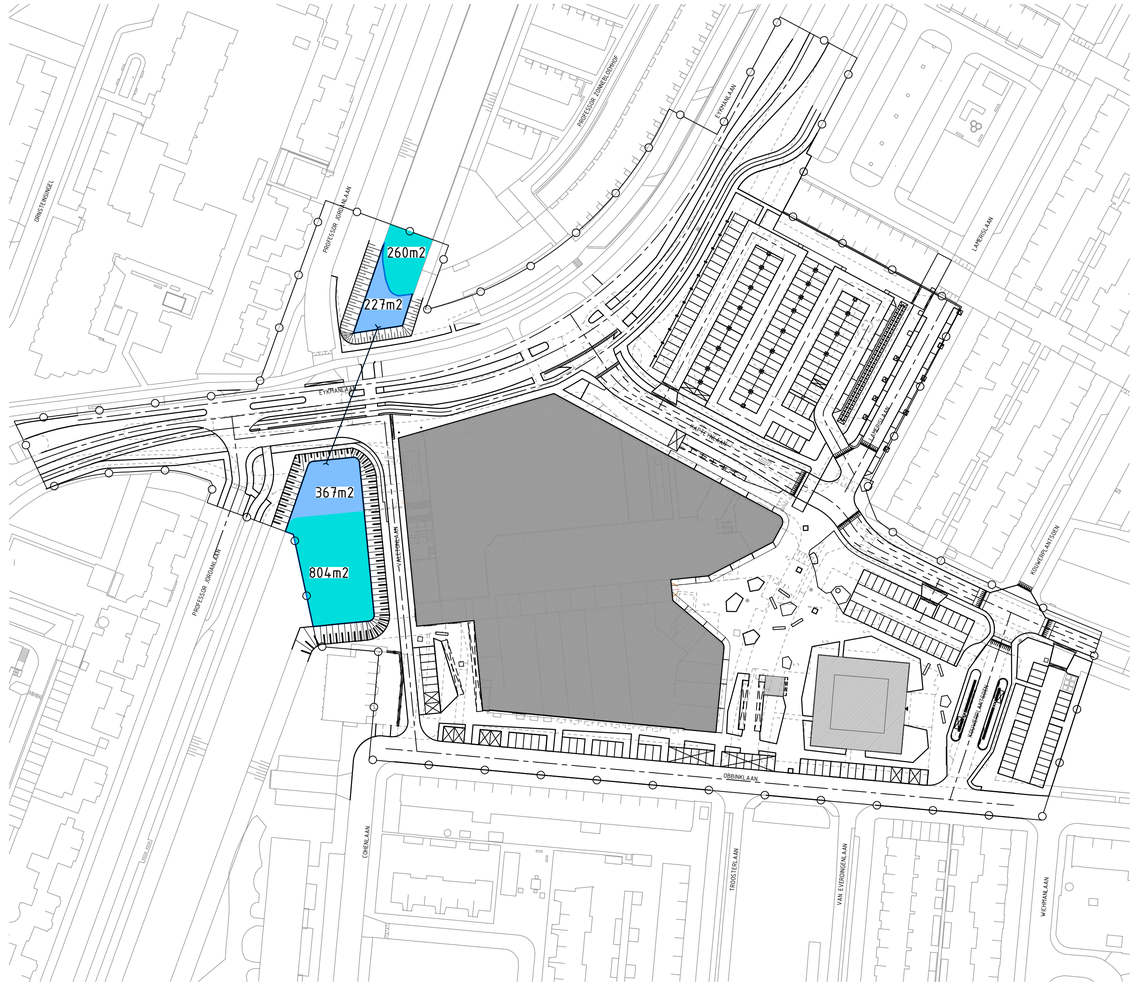

Overzicht nieuw wateroppervlak

Schaal 1:500

Waterbalans

Bestaande situatie	Oppervlakte	
Noordelijke waterpartij	260m2	
Zuidelijke waterpartij	1376m2	+
Totaal bestaande situatie	1636m2	

Nieuwe situatie	Oppervlakte	
Bestaand	1636m2	
Dempen	572m2	-
Handhaven	1064 m2	
Ontgr. noordelijke waterpartij	227m2	
Ontgr. zuidelijke waterpartij	367m2	+
Totaal nieuwe situatie	1658m2	

Verklaring

- Bestaande situatie
- Vervallen situatie
- Nieuwe situatie
- Aslijn
- Projectgrens
- Anti-verblindingsscherm
- Nieuwe duiker
- Wateroppervlak bestaand
- Wateroppervlak gedempt
- Wateroppervlak nieuw

ADVIN

Advin BV
Postbus 403
2130 AK Hoofddorp
Taurusavenue 100
2132 LS Hoofddorp

Telefoonnummer: 088 023 84 60
Faxnummer: 088 023 84 44
Email: info@advin.nl
Internet: www.advin.nl

PROJECTOMSCHRIJVING
Uitbreiding winkelcentrum de Gaard te Utrecht

OPDRACHTGEVER
Top Vastgoed BV.

DOCUMENT OMSCHRIJVING
Overzicht waterhuishouding

ONDERDEEL

PROJECTFASE
Vergunning

PROJECTNUMMER	AUTEUR	DATUM	SCHAAL	TEK. NO.
INF1622400	JHE	12-5-2016	1:1000	96
DOCUMENTSTATUS	**AKKOORD**	**REVISIE**	**FORMAAT**	**BLAD NO.**
Released	BBN	A	A0	01

D.ID.: 580280-A-S-109-4526-A13C-4AUDOC2050AA03

© AUTEURSRECHT VOORBEHOUDEN