


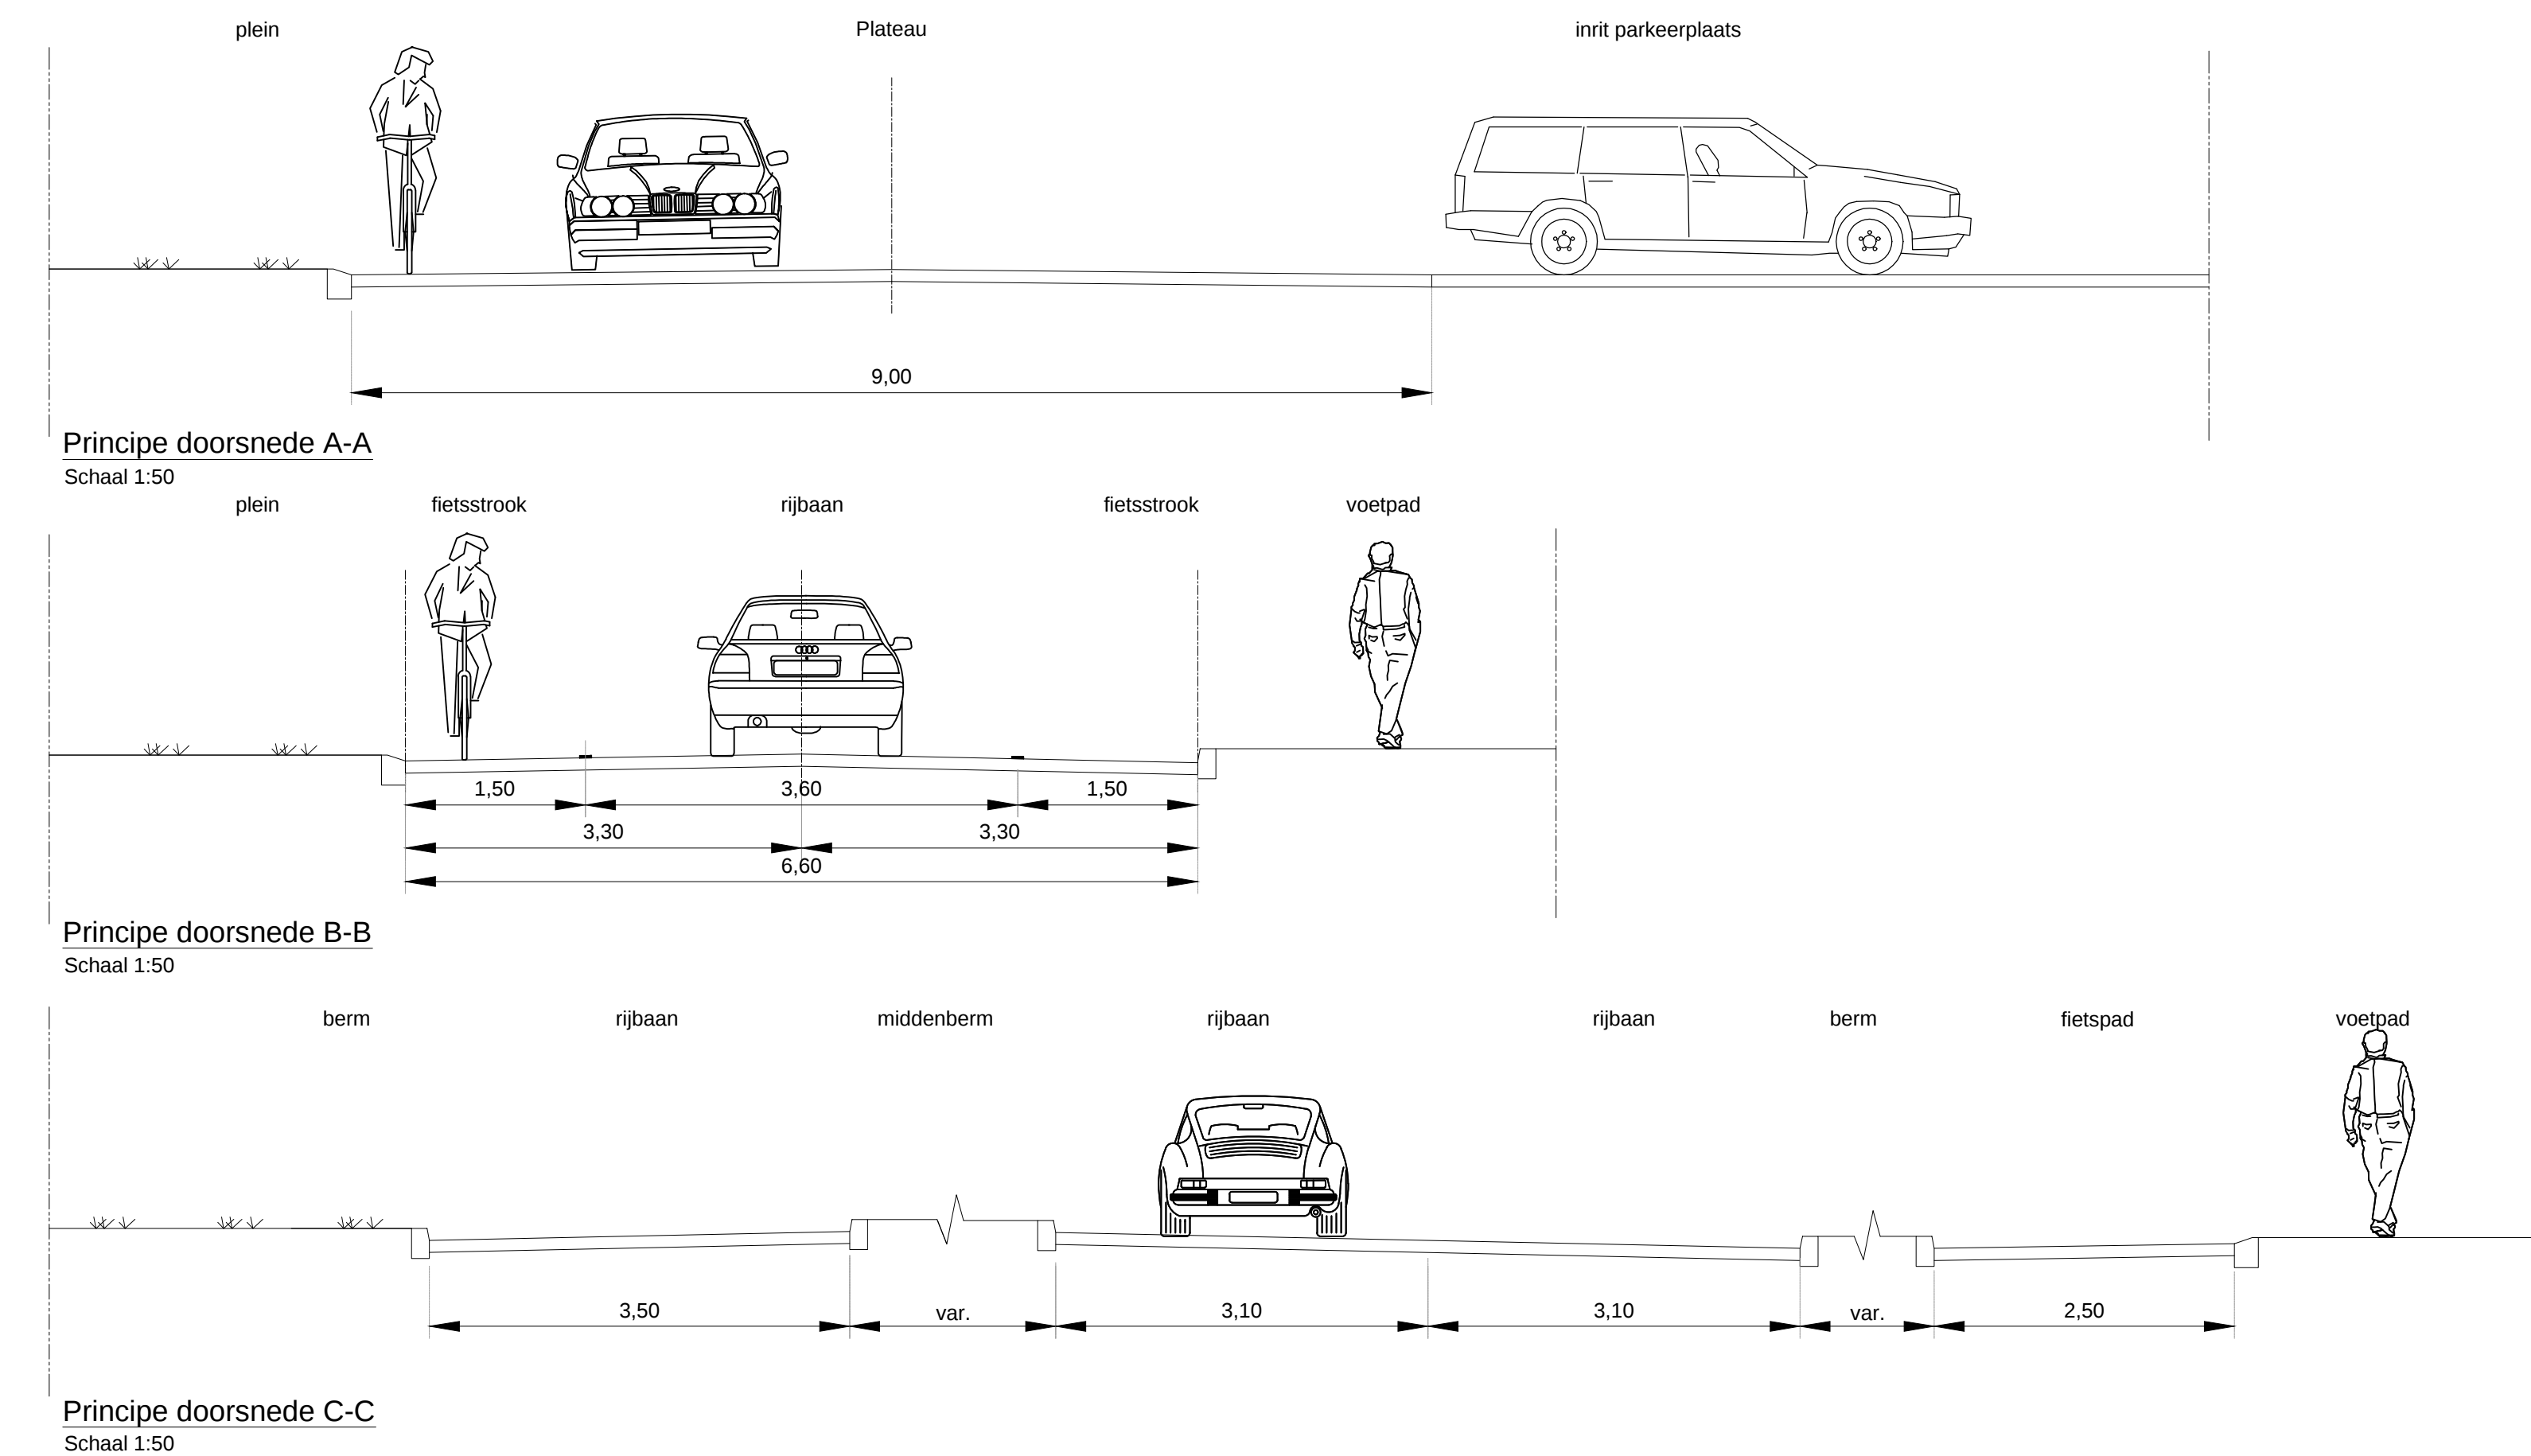

Overzicht aantal parkeerplaatsen

Locatie	Parkeerplaatsen	Mindervalide pp	Totaal
Valetonian	6 st.	2 st.	8 st.
Obbinkian	38 st.	6 st.	44 st.
Kapteinian	148 st.		148 st.
Lamérian	19 st.		19 st.
Kouwerplantsoen	28 st.		28 st.
Plein	29 st.		29 st.
Totaal	268 st.	8 st.	276 st.

Verklaring

- | | |
|--|---|
| | Bestaande situatie |
| | Versillen situatie |
| | Neuwe situatie |
| | Aflijn |
| | Projectgrens |
| | Aanbrengen duiker |
| | Wandelestrook |
| | Trottoir |
| | Fietspad |
| | Rijbaan |
| | Platso |
| | Inrit parkeerdek |
| | Parkeerplaatsen |
| | Groenvoorziening |
| | Wandelelgebed/verliffgeleed |
| | Laad- en koplafte |
| | Buslalte (zal zodanig worden ingericht en vormgegeven dat ze onderdeel uitmaken van het grotere geheel) |
| | Water (te graven) |
| | Water (bestaan) |
| | Fietstalling |
| | Mindervaldeparkeerplaats |
| | Opstelpafte winkellalagen |
| | Bijzondere boomspiegel |
| | Rechte boomspiegel afm. 1.60x1.60m |
| | Neuwe boom |
| | Bestaanle boom verplant |
| | Bestaanle boom |
| | Banken |
| | Parkeerplaats |
| | Mindervalde parkeerplaats |



ADV'IN

PROJECTOMSCHRIJVING

Uitbreiding winkelcentrum de Gaard te Utrecht

OPDRACHTGEVER
Top Vastgoed BV.

DOCUMENT OMSCHRIJVING

Overzicht functioneel ontwerp

ONDERDEEL

PROJECTFASE

Verunning

PROJECT NUMBER
IAN1622400

INF 1022400
DOCUMENT STATUS
Released

Advyn BV
Postbus 603
1320 AK, Hoofddorp
Aurysavenue 100
1322 LS, Hoofddorp

Telefoonnummer: 088 023 84 60
Faxnummer: 088 023 84 44
Email: info@advyn.nl
Internet: www.advyn.nl