





- Legenda**
- Riol vrij verval
 - Gas lage druk
 - Gas hoge druk
 - Water
 - DATA
 - Elektriciteit, Laagspanning
 - Elektriciteit, middenspanning
 - Elektriciteit, hoogspanning
 - Te verwijderen bestaand K&L-trace
 - Wens trace nieuwe K&L
 - Nieuw trace HWA-riool, incl. inspectieput
 - Nieuw trace VWA-riool, incl. inspectieput
 - Nieuw trace gemengd-stelsel, incl. inspectieput
 - Te verwijderen gemengd-stelsel, incl. inspectieput
 - Nieuwe duiker
 - Vervallen duiker

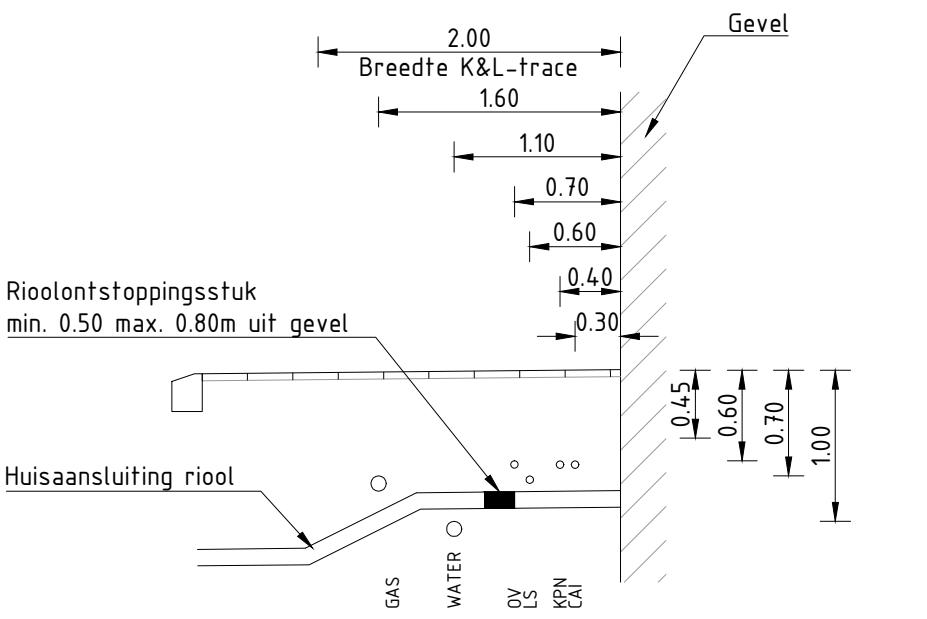

Principeprofiel ondergrondse infrastructuur
Schaal 1:50

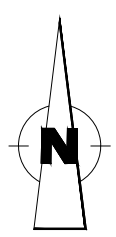

ADVIA
PROJECTOORDELIJNG
Uitbreiding winkelcentrum de Gaard te Utrecht
Top Vastgoed BV.
DOCUMENT (ONSCHRIJD)
Overzicht ondergrondse infrastructuur
ONDSCHIED
=

PROJECTNOMMER
INF1622400

DOCUMENTSTATUS
Released

AUTOR
JHE

APPROVED
BBN

DATE
12-5-2016

REVISIE
A

SCHAL
1:500

FORAAT
A0

TITEL NO.
93

BALNO.
01

ADVIA BV
Postbus 425
2320 RA HOOGBOOM
Telefoonnummer 030 023 84 44
E-mail info@advia.nl
www.advia.nl

Telefoonnummer 030 023 84 44
E-mail info@advia.nl
www.advia.nl