


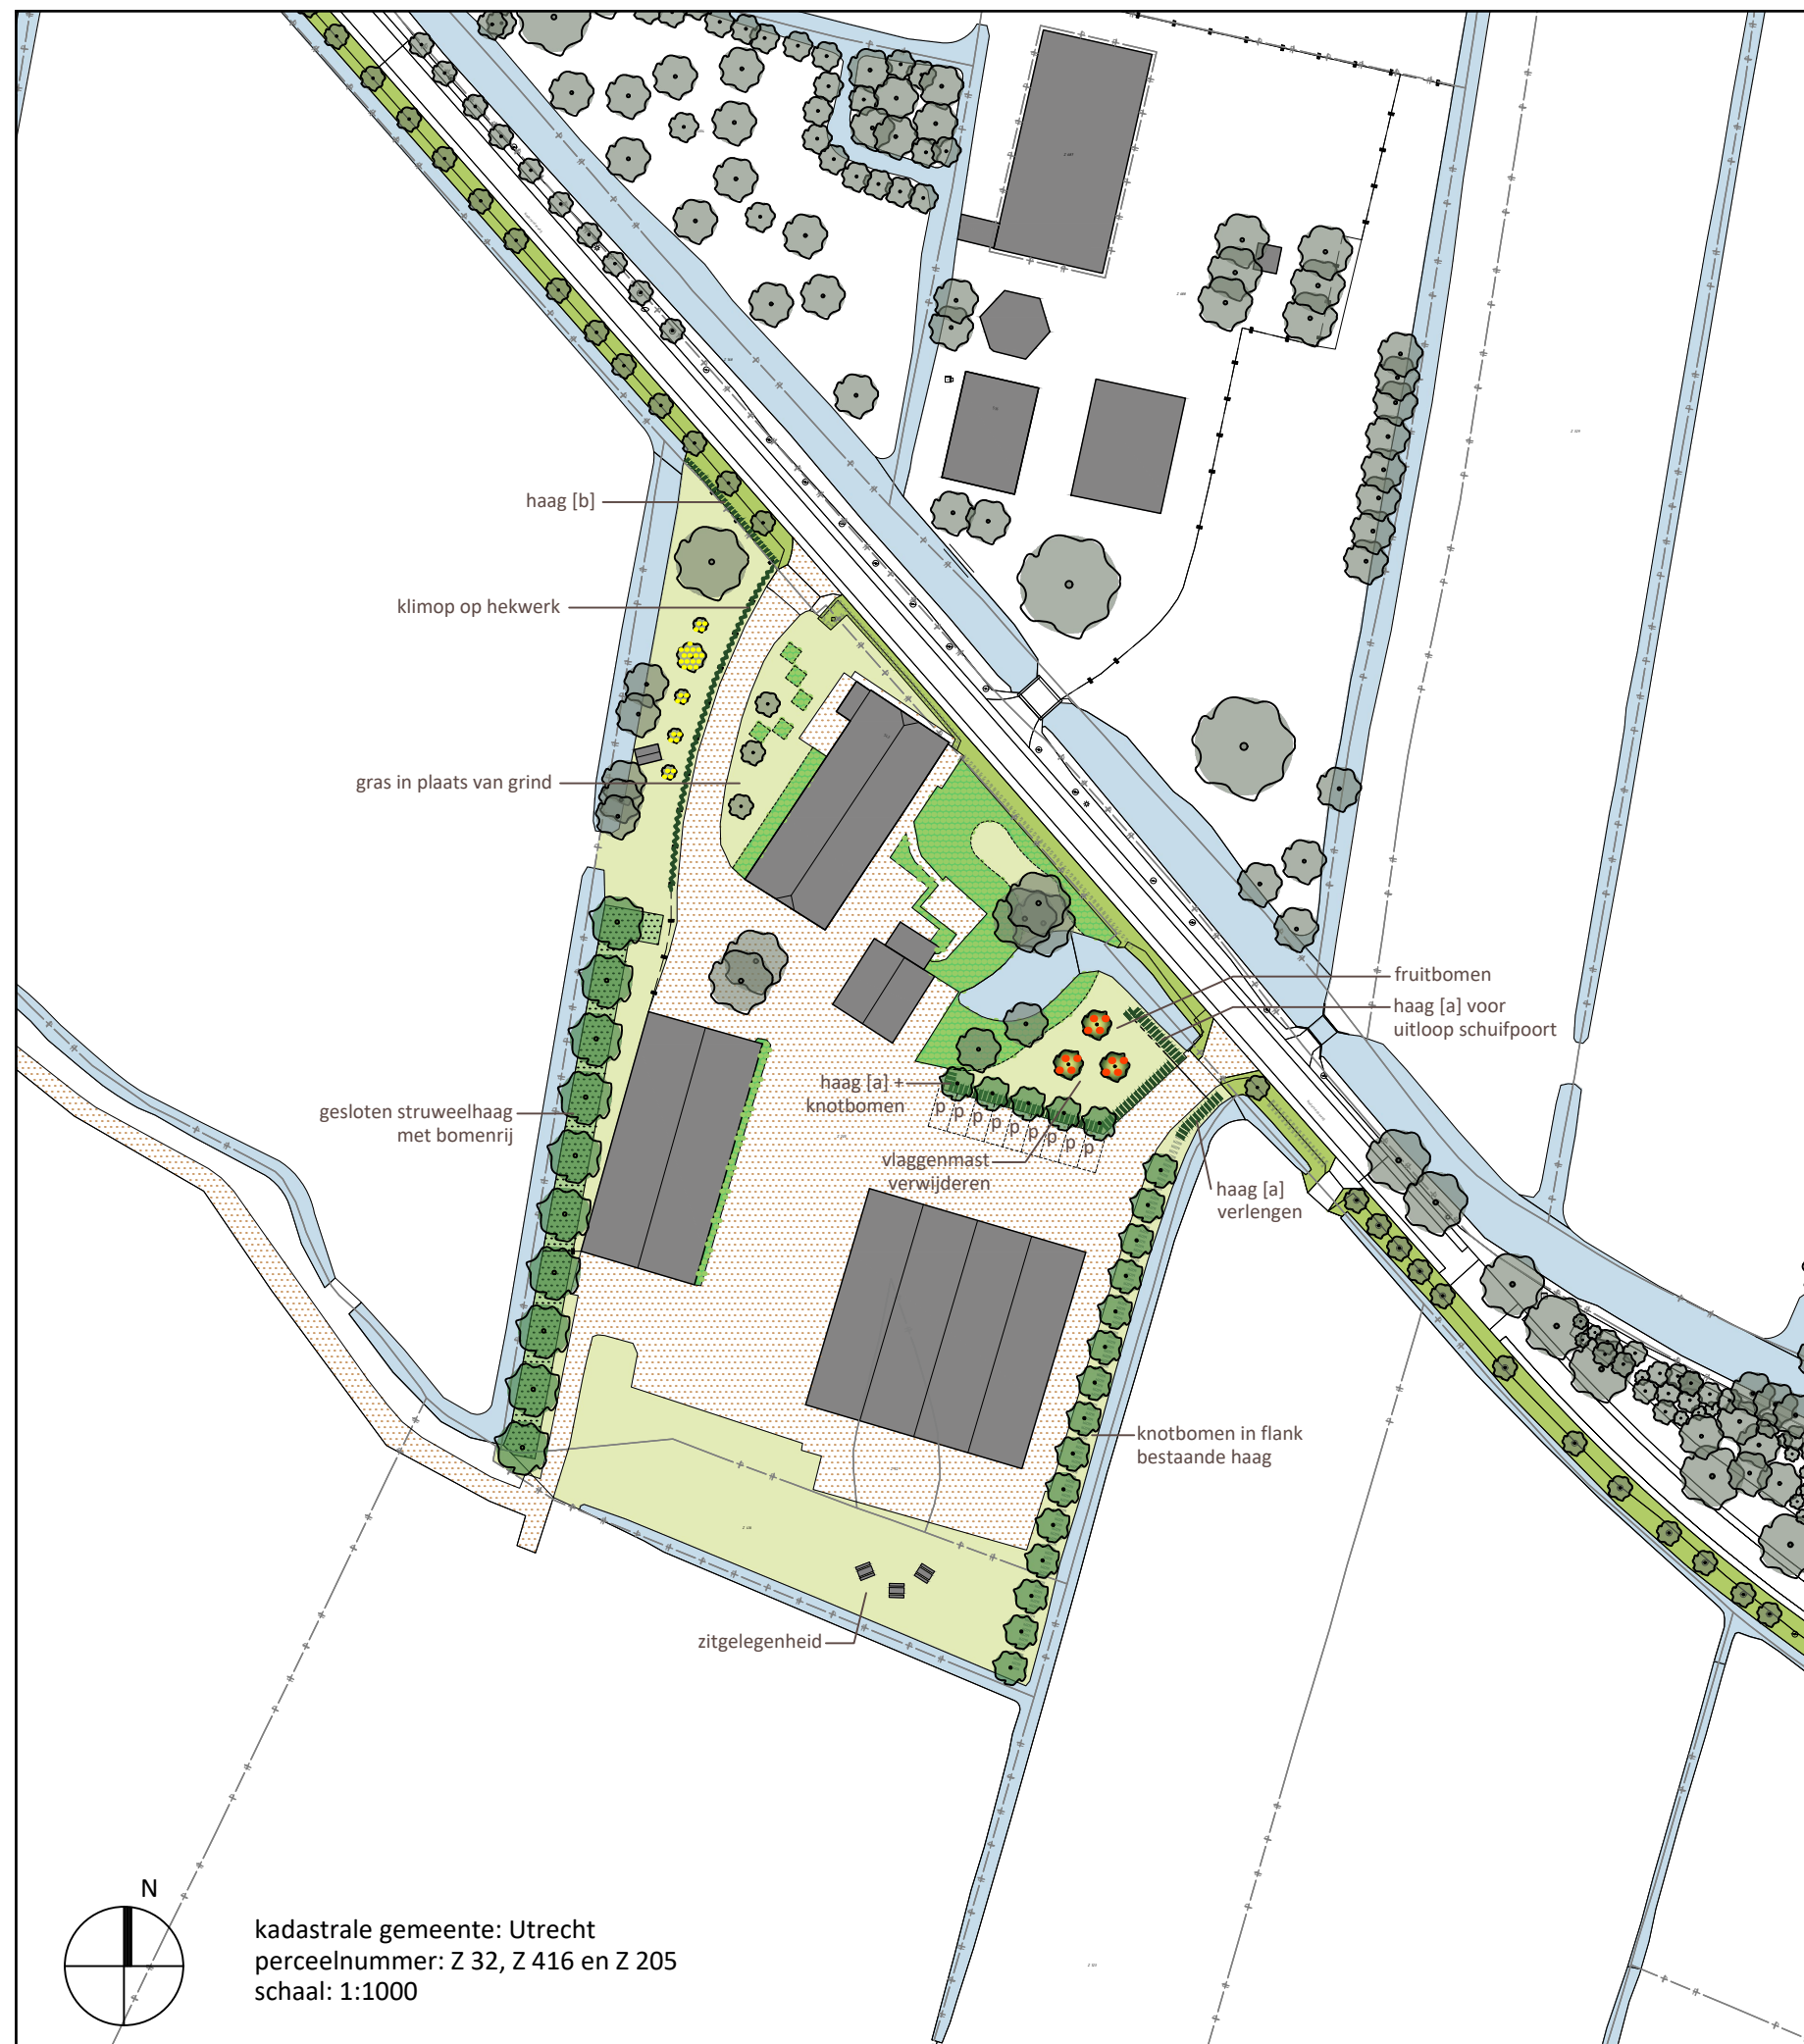

kadastrale gemeente: Utrecht
perceelnummer: Z 32, Z 416 en Z 205
schaal: 1:1000

rombōu

opdrachtgever Van Schaik - Vink
onderdeel erfinrichting- en beplantingsplan

bladnummer **EB-02** : overzicht ingrepen erfinrichting

Jufferenwal 30, Zwolle
Postbus 432
8000 AK Zwolle

t 08 8236 8236
e info@rombou.nl
i www.rombou.nl

intake 4451928006
schaal 1:1000
papierformaat A3
datum 28-01-2021