



NIEUW BUURLAND PROJECT

Nieuw Buurland Utrecht [NL]


Bezonningsstudie

26 augustus 2022

KCAP Architects&Planners

Situatie hoogteaccent SPvE

laagbouw staat op 7 meter en hoogbouw op 10 meter afstand van naastgelegen woningen

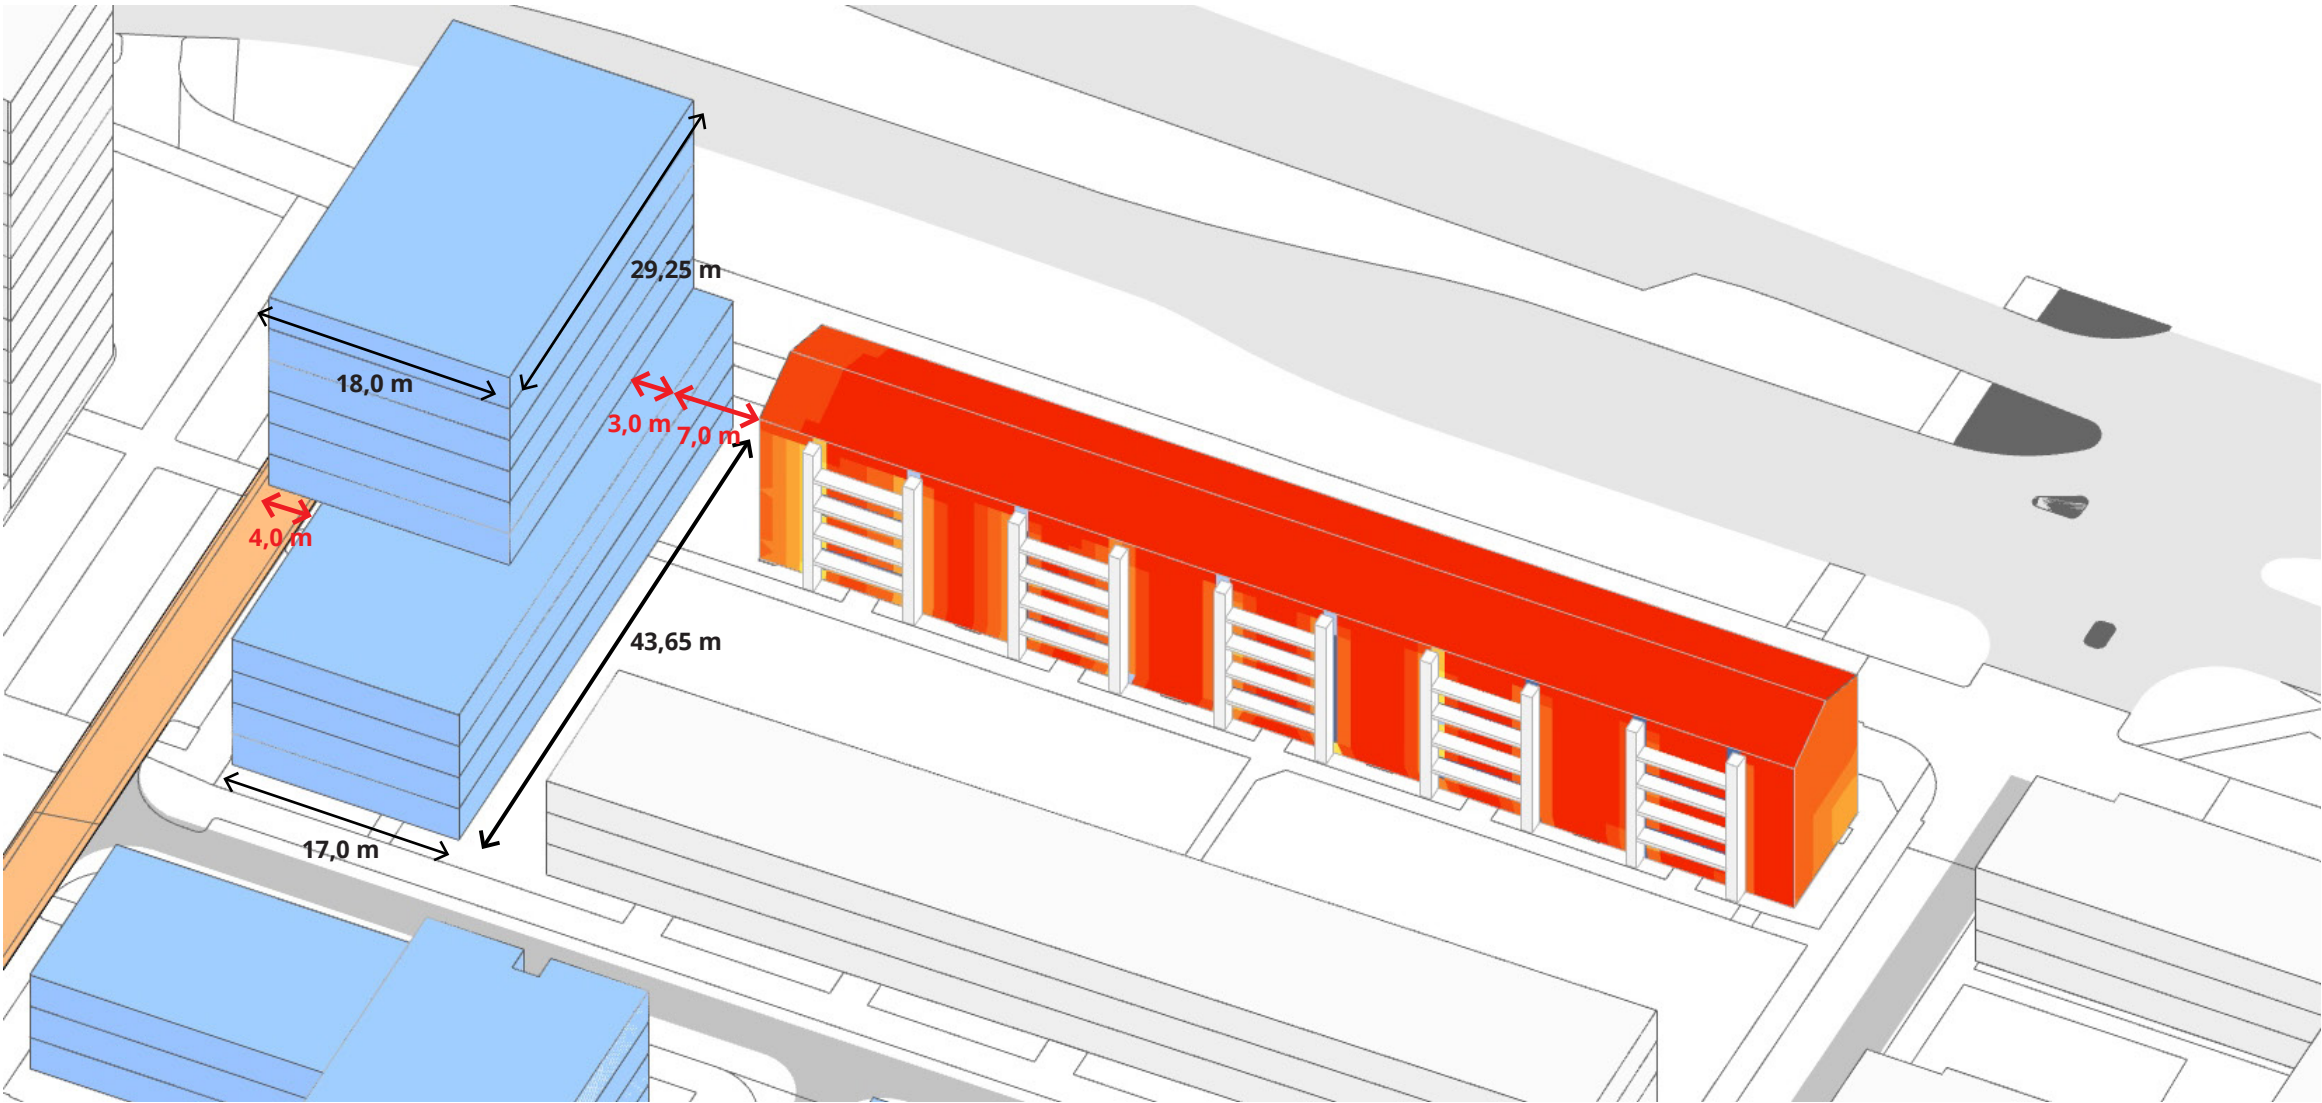


axo uit zuidoosten bezonning woningen aan Aalbersestraat op 21 maart




aanzicht bezonning hofzijde van woningen aan Aalbersestraat op 21 maart

Situatie hoogteaccent BP

laagbouw staat op 6 meter en hoogbouw op 9 meter afstand van naastgelegen woningen

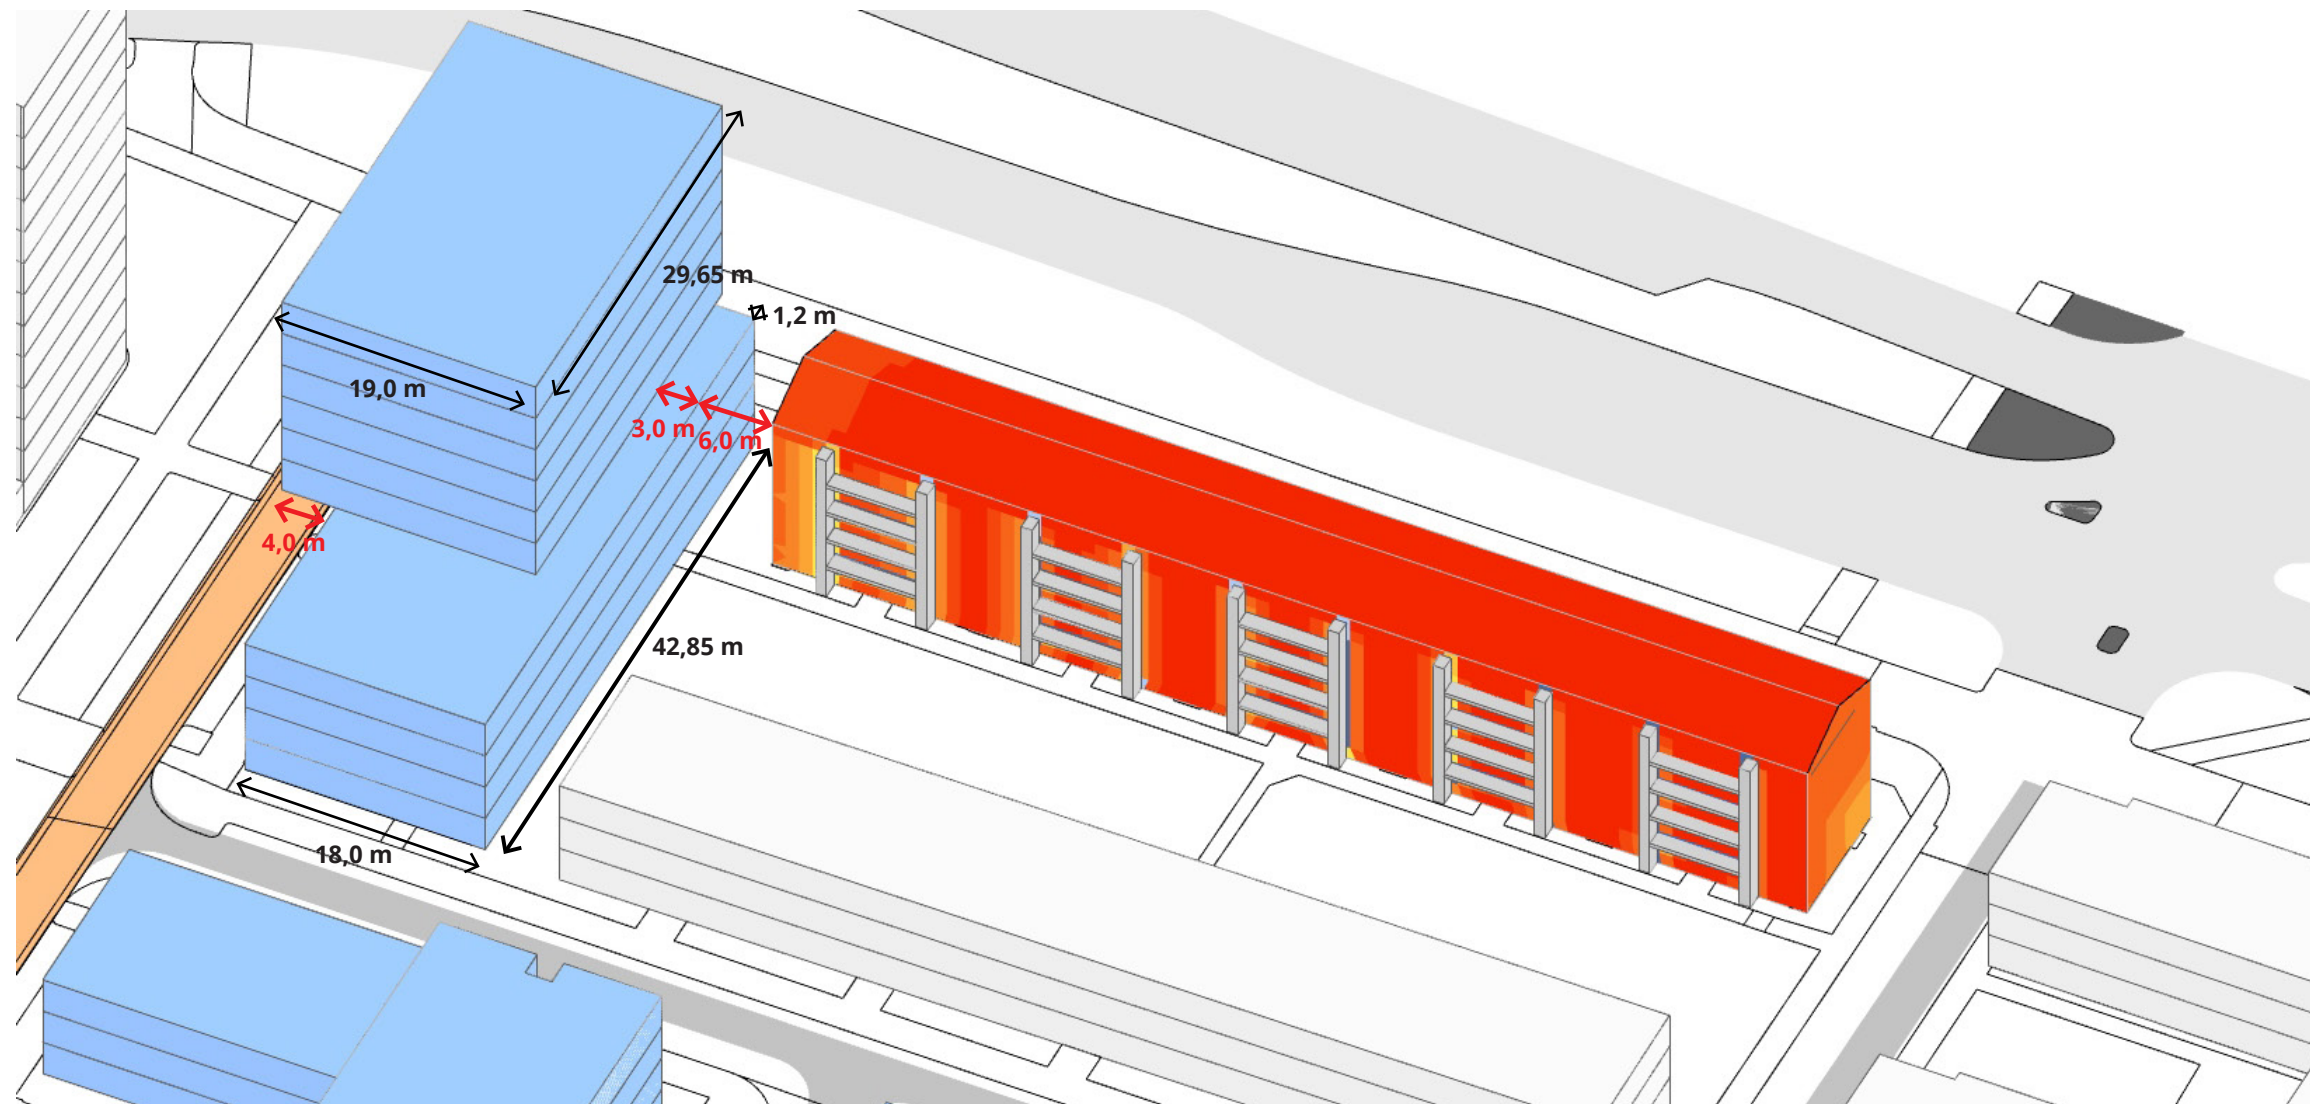


axo uit zuidoosten bezonning woningen aan Aalbersestraat op 21 maart

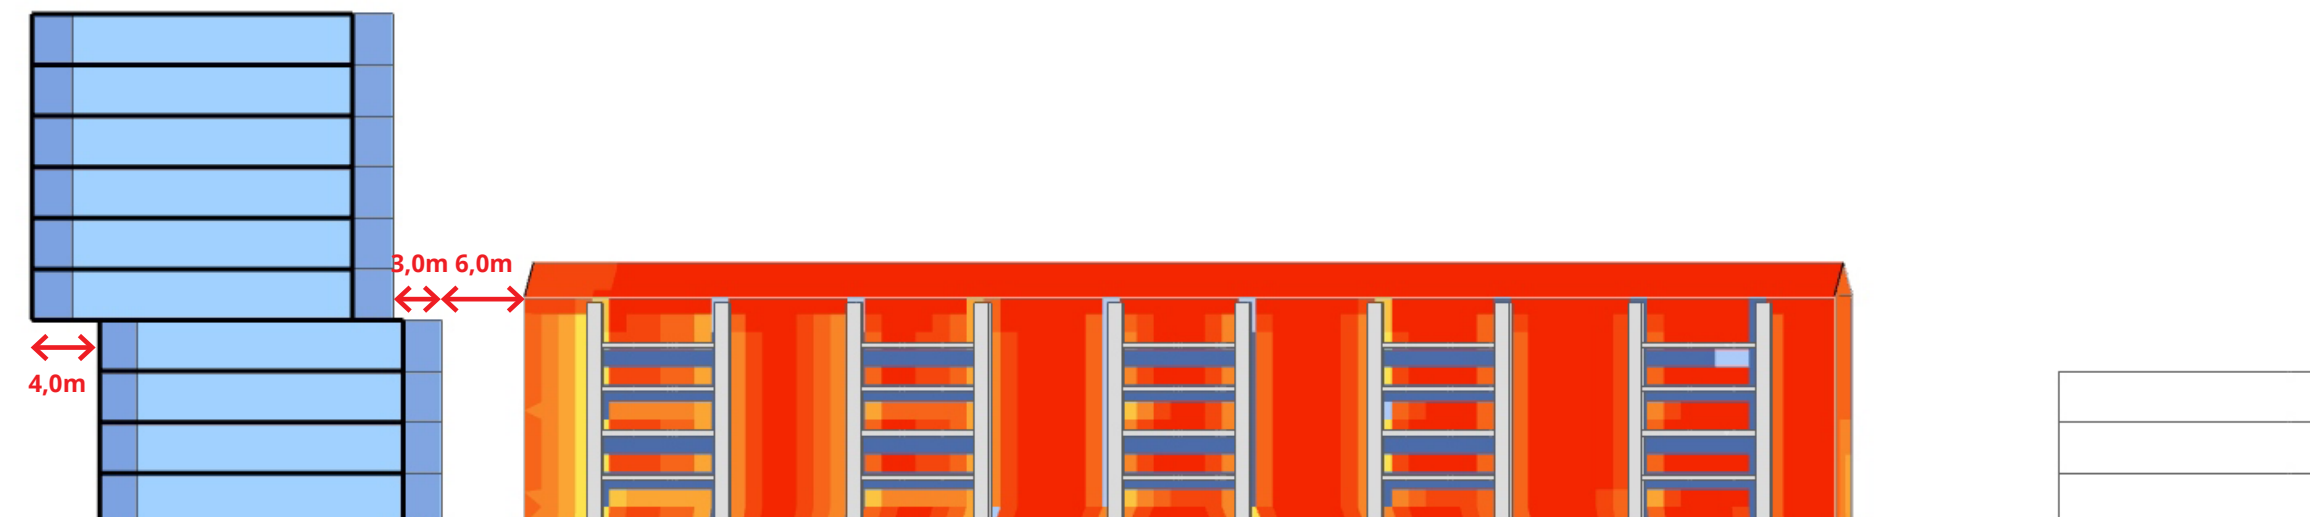


aanzicht bezonning hofzijde van woningen aan Aalbersestraat op 21 maart

Vergelijk situatie SPvE versus BP

op 21 maart

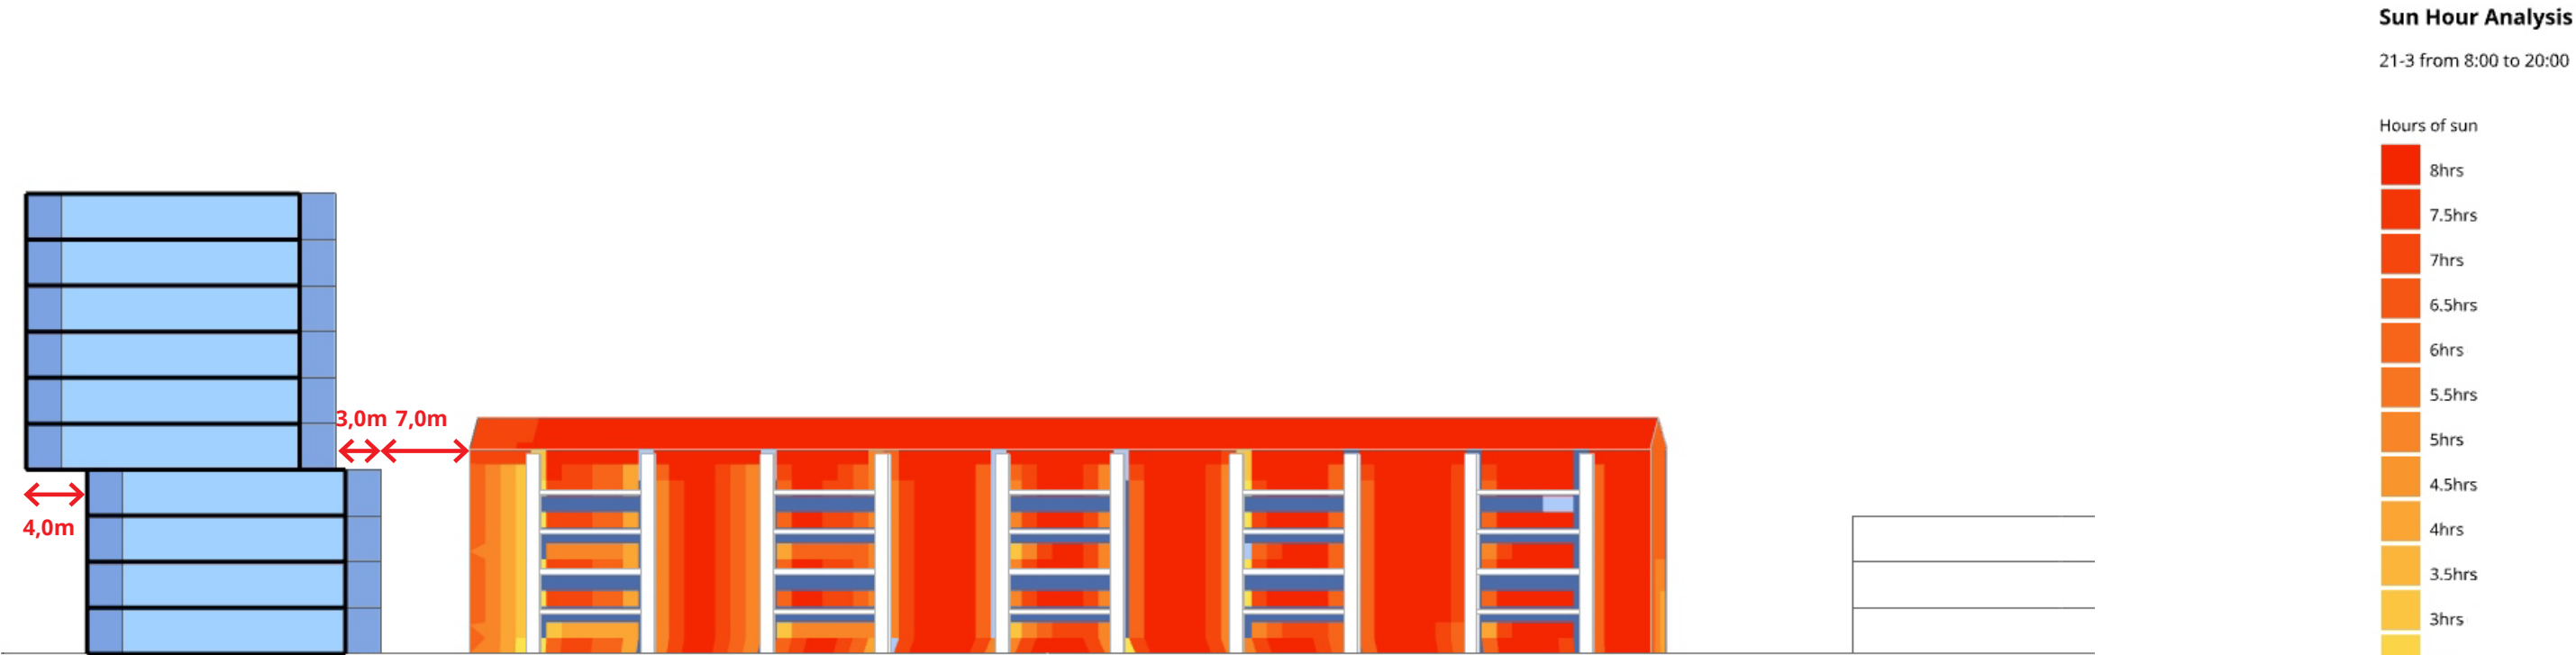

situatie SPvE aanzicht hofzijde van woningen aan Aalbersestraat

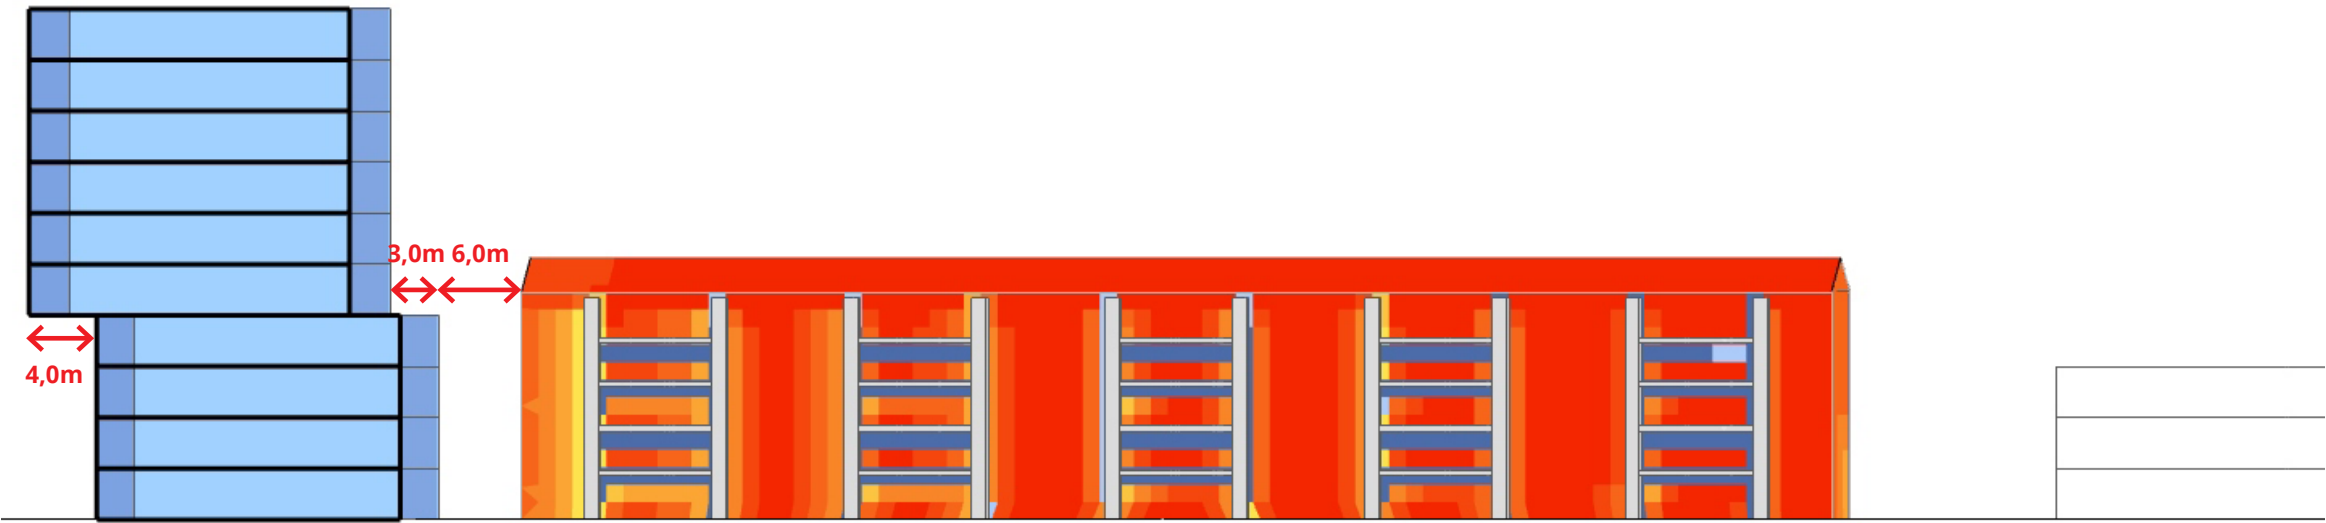

situatie BP aanzicht hofzijde van woningen aan Aalbersestraat