



sluit aan op tek. UTPO-2003-11-051

behoort bij besluit van het college van
burgemeester & wethouders
van Utrecht d.d. 9 december 2003

sectiehoofd Juridische Zaken
Afdeling Stedenbouw en Monumenten

Behoort bij besluit van gedeputeerde
staten van Utrecht
d.d. 27 januari 2004
nr. 2004REG000254j
sector RGO
N.E.M.M. Korving

- +++++ Bestaande gemeente grens
- ~~~~~ Bestaande WRK
- Bestaande grens rijkseigendom
- Nieuwe grens rijkseigendom

Bewegwijzering volgens UTPO-2003-11-032

Bladindeling			
Ministerie van Verkeer en Waterstaat	Rijkswaterstaat Directie Utrecht	hoofdafdeling VI afdeling VVD	bureau uitbesteding
Indien deze tekening komt te vervallen ontvangt u een nieuw exemplaar terzijde de stamp "ontbrekend exemplaar" is vermeld. Rijkswaterstaat aanvaardt geen aansprakelijkheid voor schade die het gevolg is van het gebruik van deze tekening anders dan voor het doel waarvoor deze tekening is opgesteld.			akk. par.
RW2 Ged. Maarsen - Oudenrijn			behoort bij
Verbreding Haarlijn - Oudenrijn			in 7 bladen, blad nr. 3
Situatie Eindfase			formaat A4x5
km 56,4 tot km 58,4			schaal 1:2500
getekend	AH	par.	d.d. 17-03-03
gecontroleerd	R. ten Hove	par.	d.d.
vrijgegeven		par.	d.d.
status	versie	projectcode dossiercode dienstcode	
		reg nr UTPO-2003-11-050	





Gem. Utrecht


Rijksweg nr. 2 (A2)

ontwerp Gem. Utrecht indicatief

sluit aan op tek. UTP0-2003-11-049

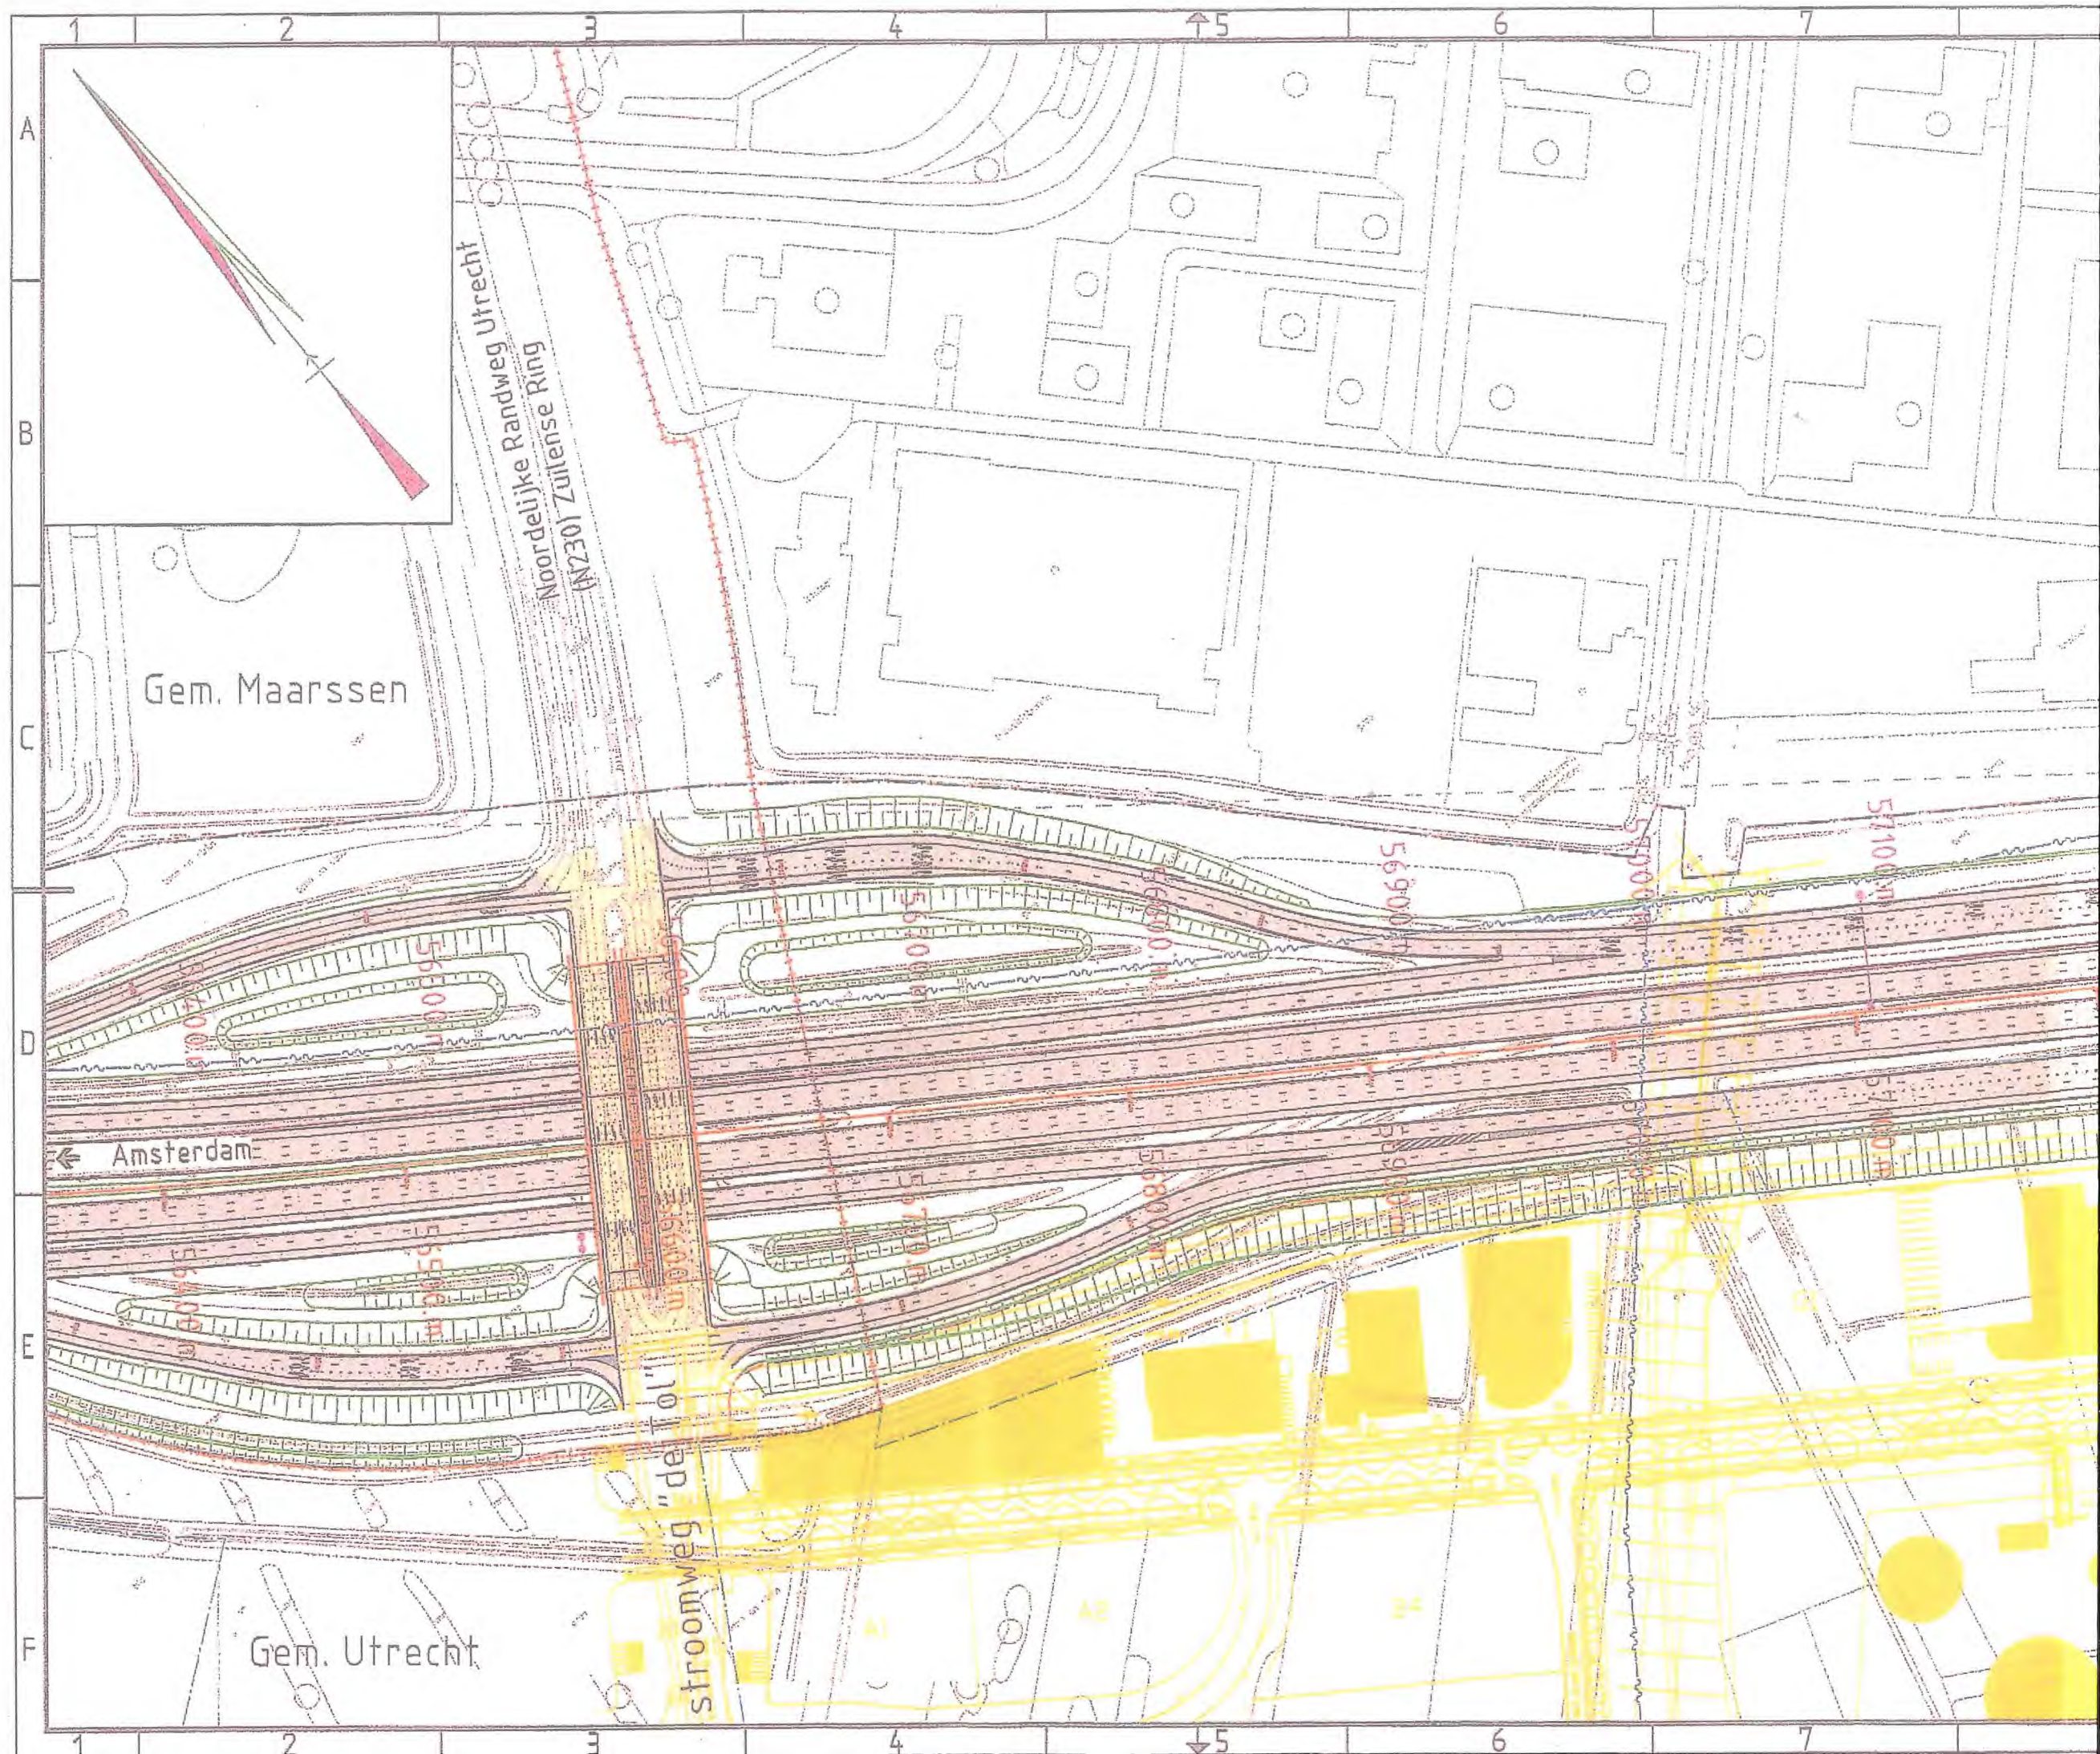

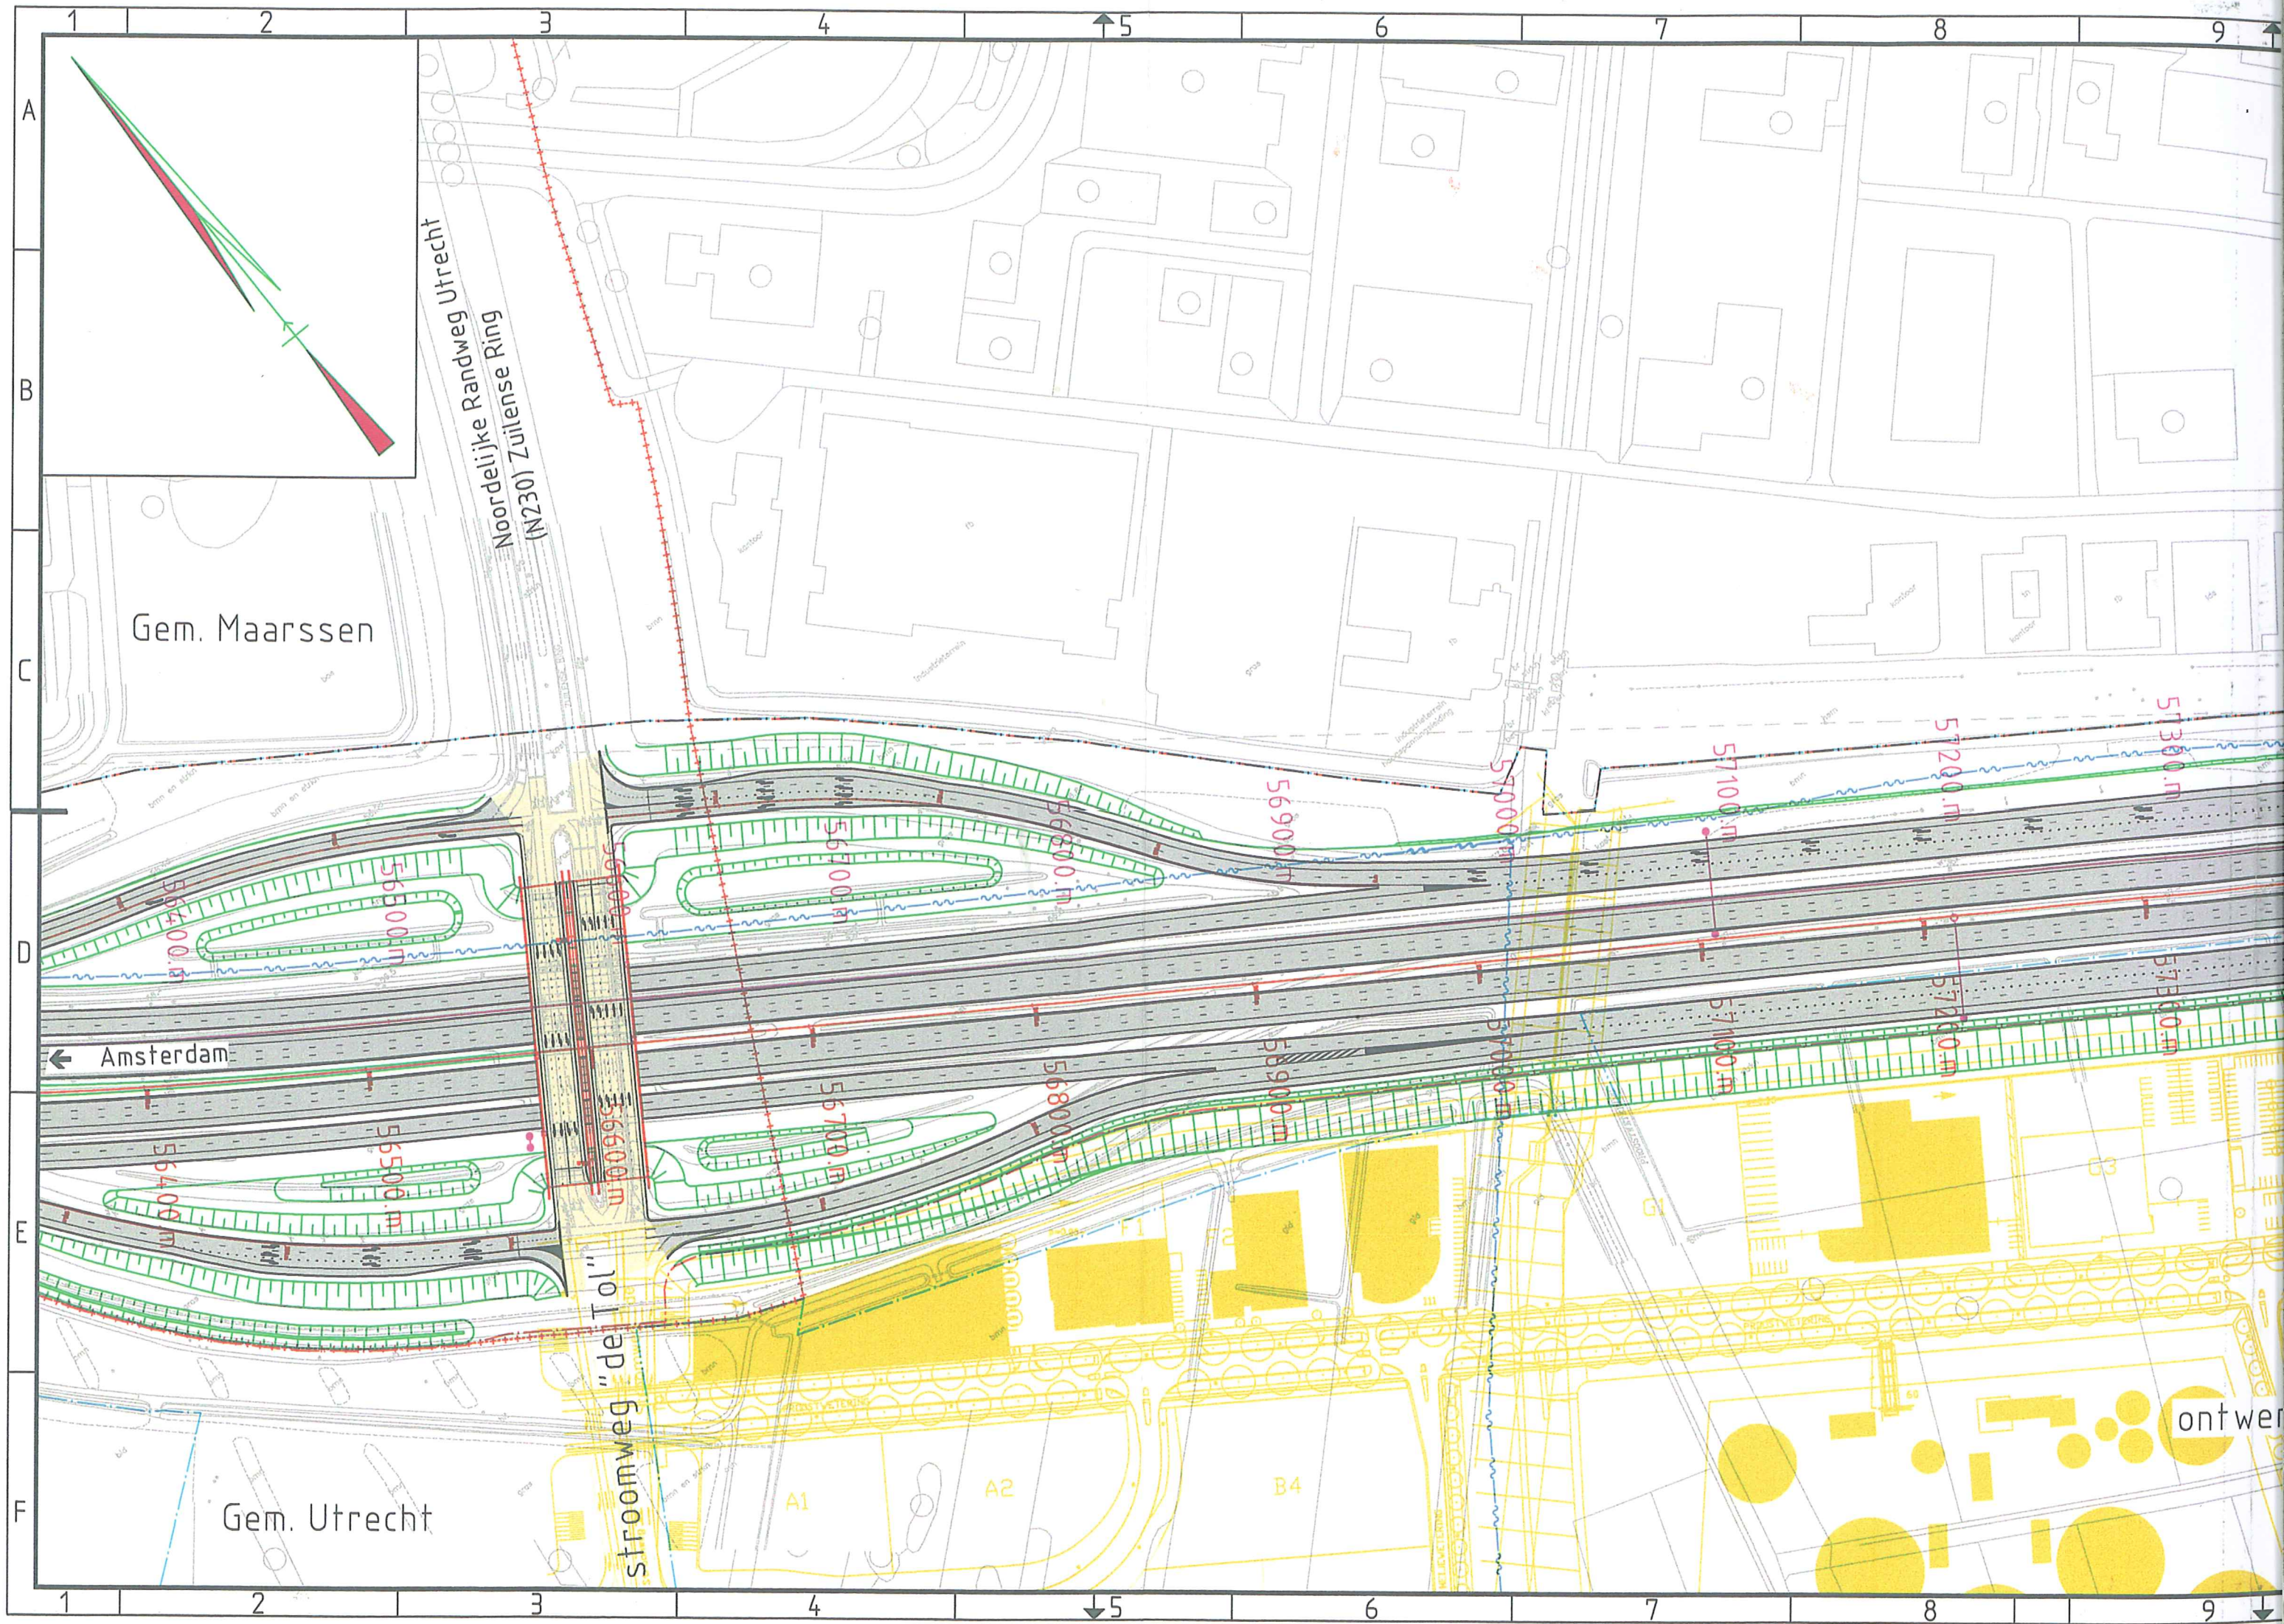

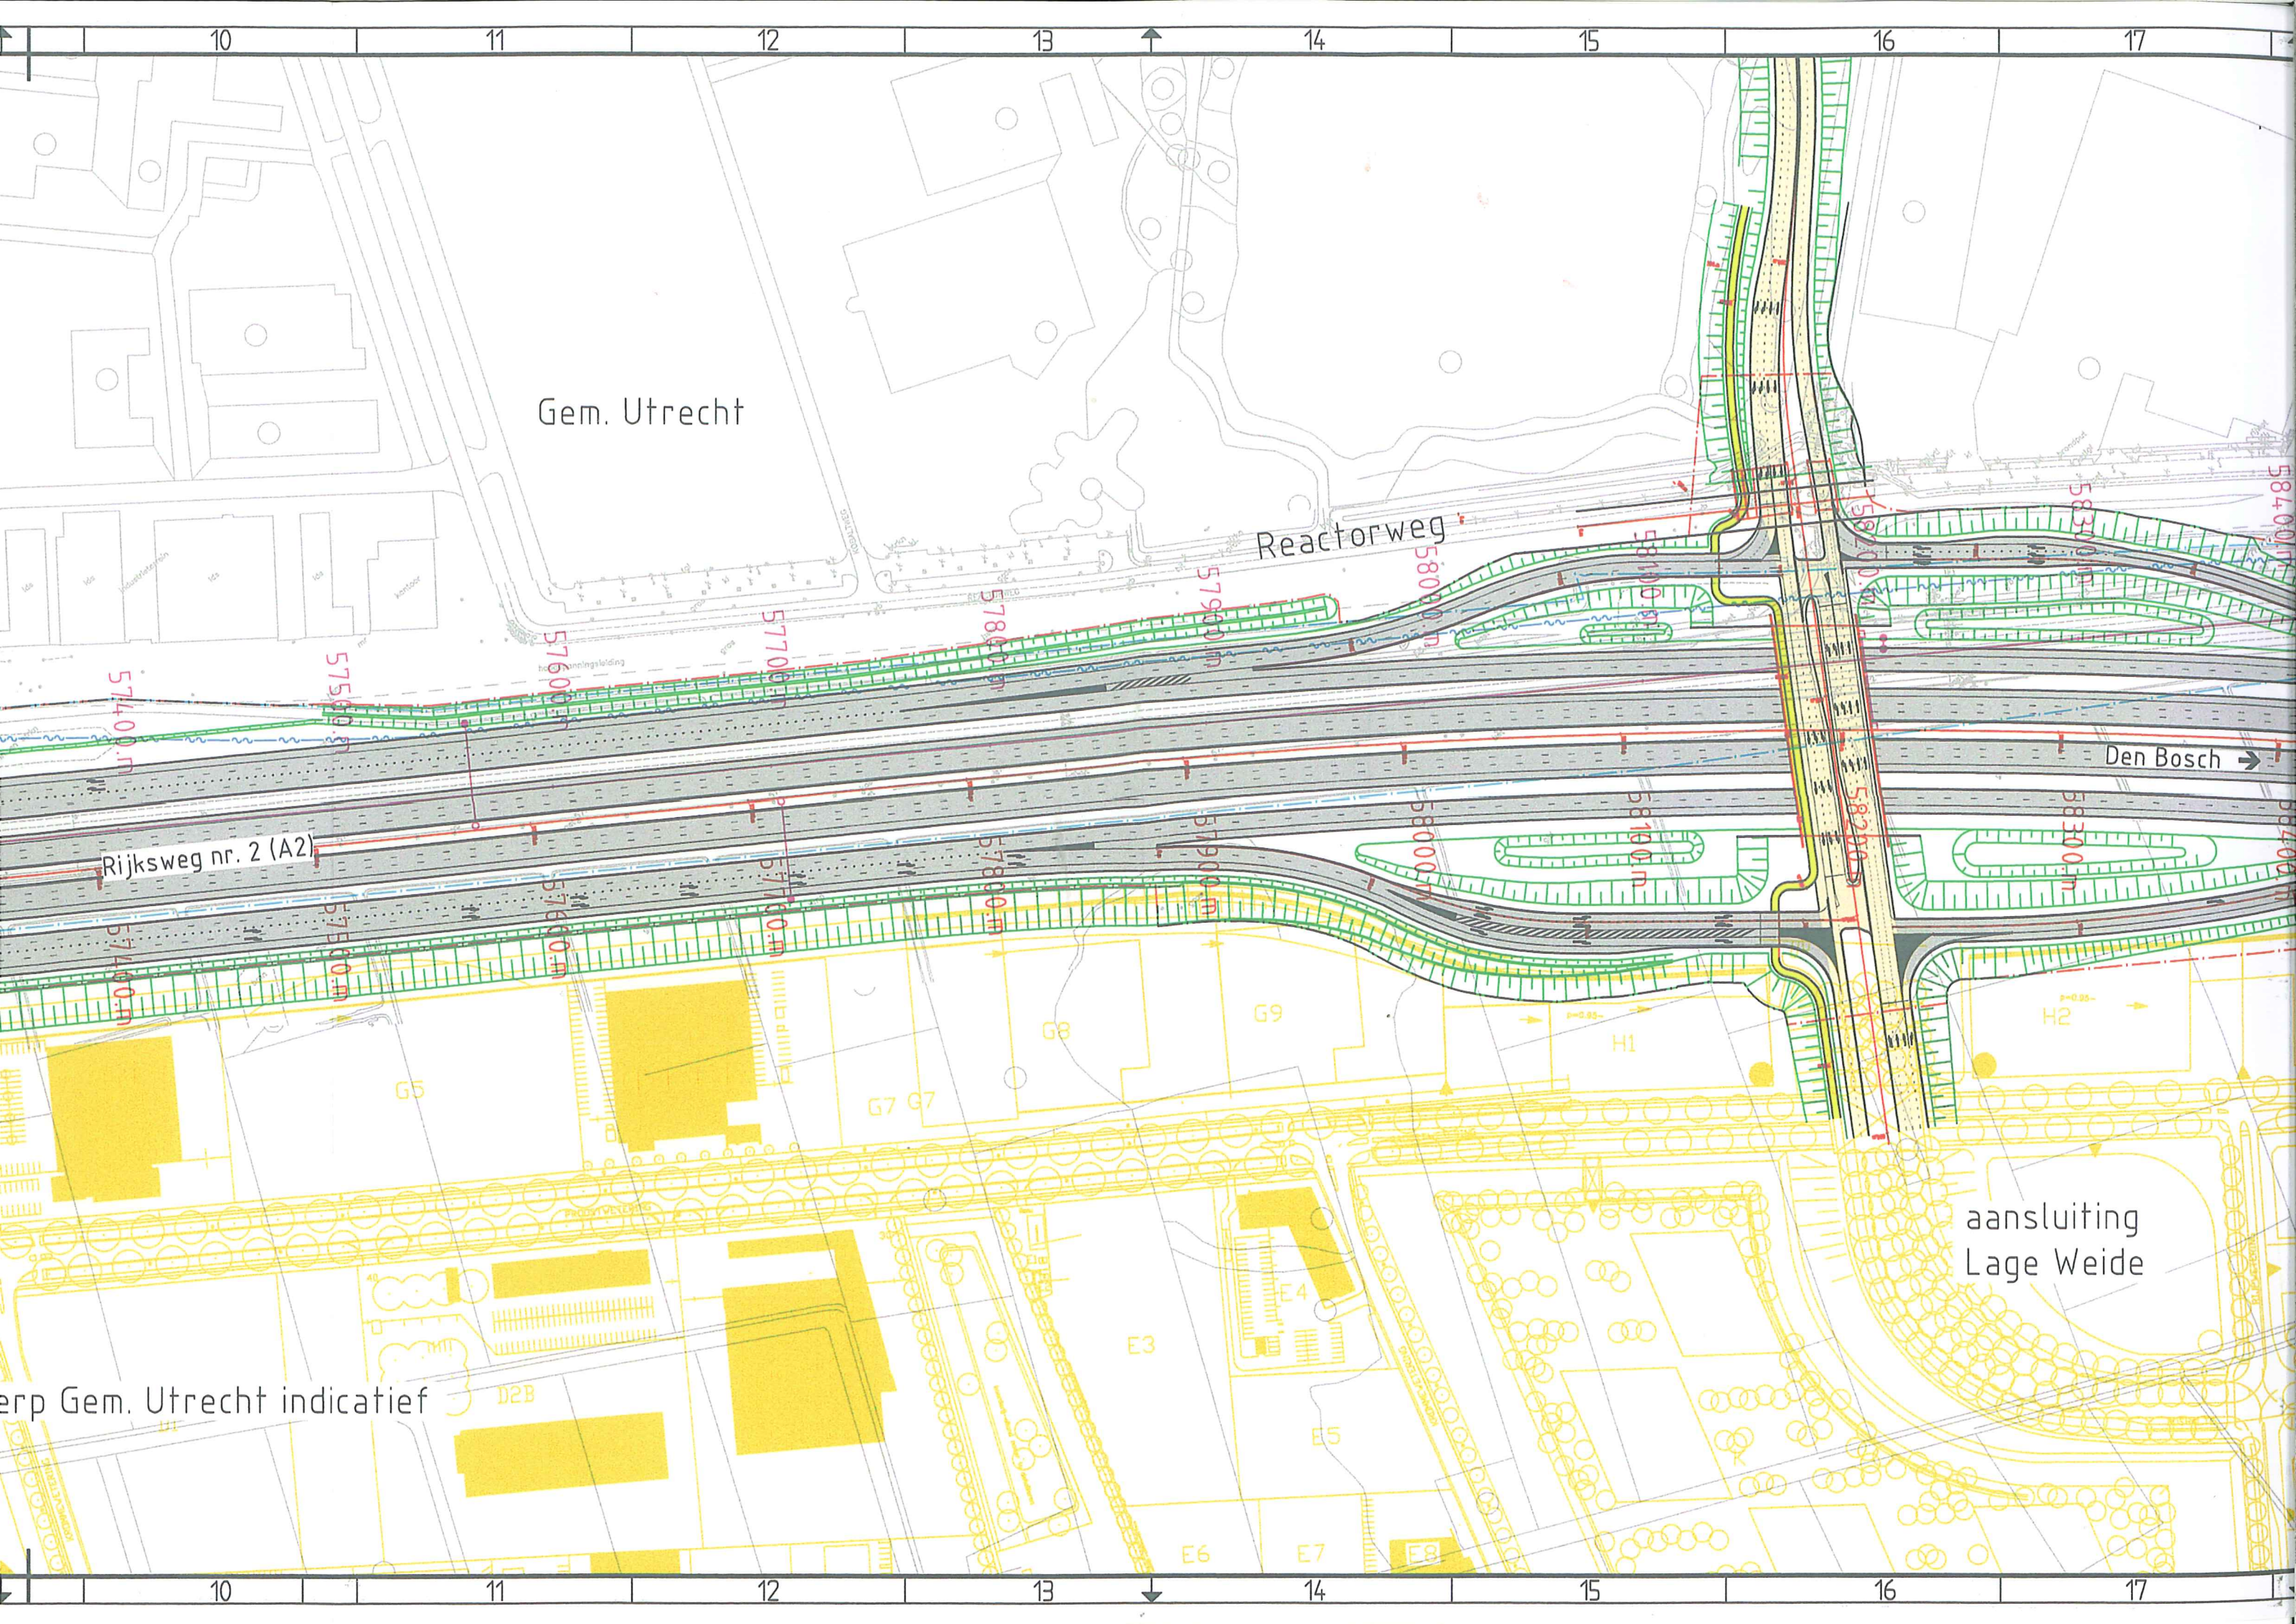

Gem. Utrecht


Reactorweg

Rijksweg nr. 2 (A2)

Den Bosch →

aansluiting
Lage Weide

erp Gem. Utrecht indicatief

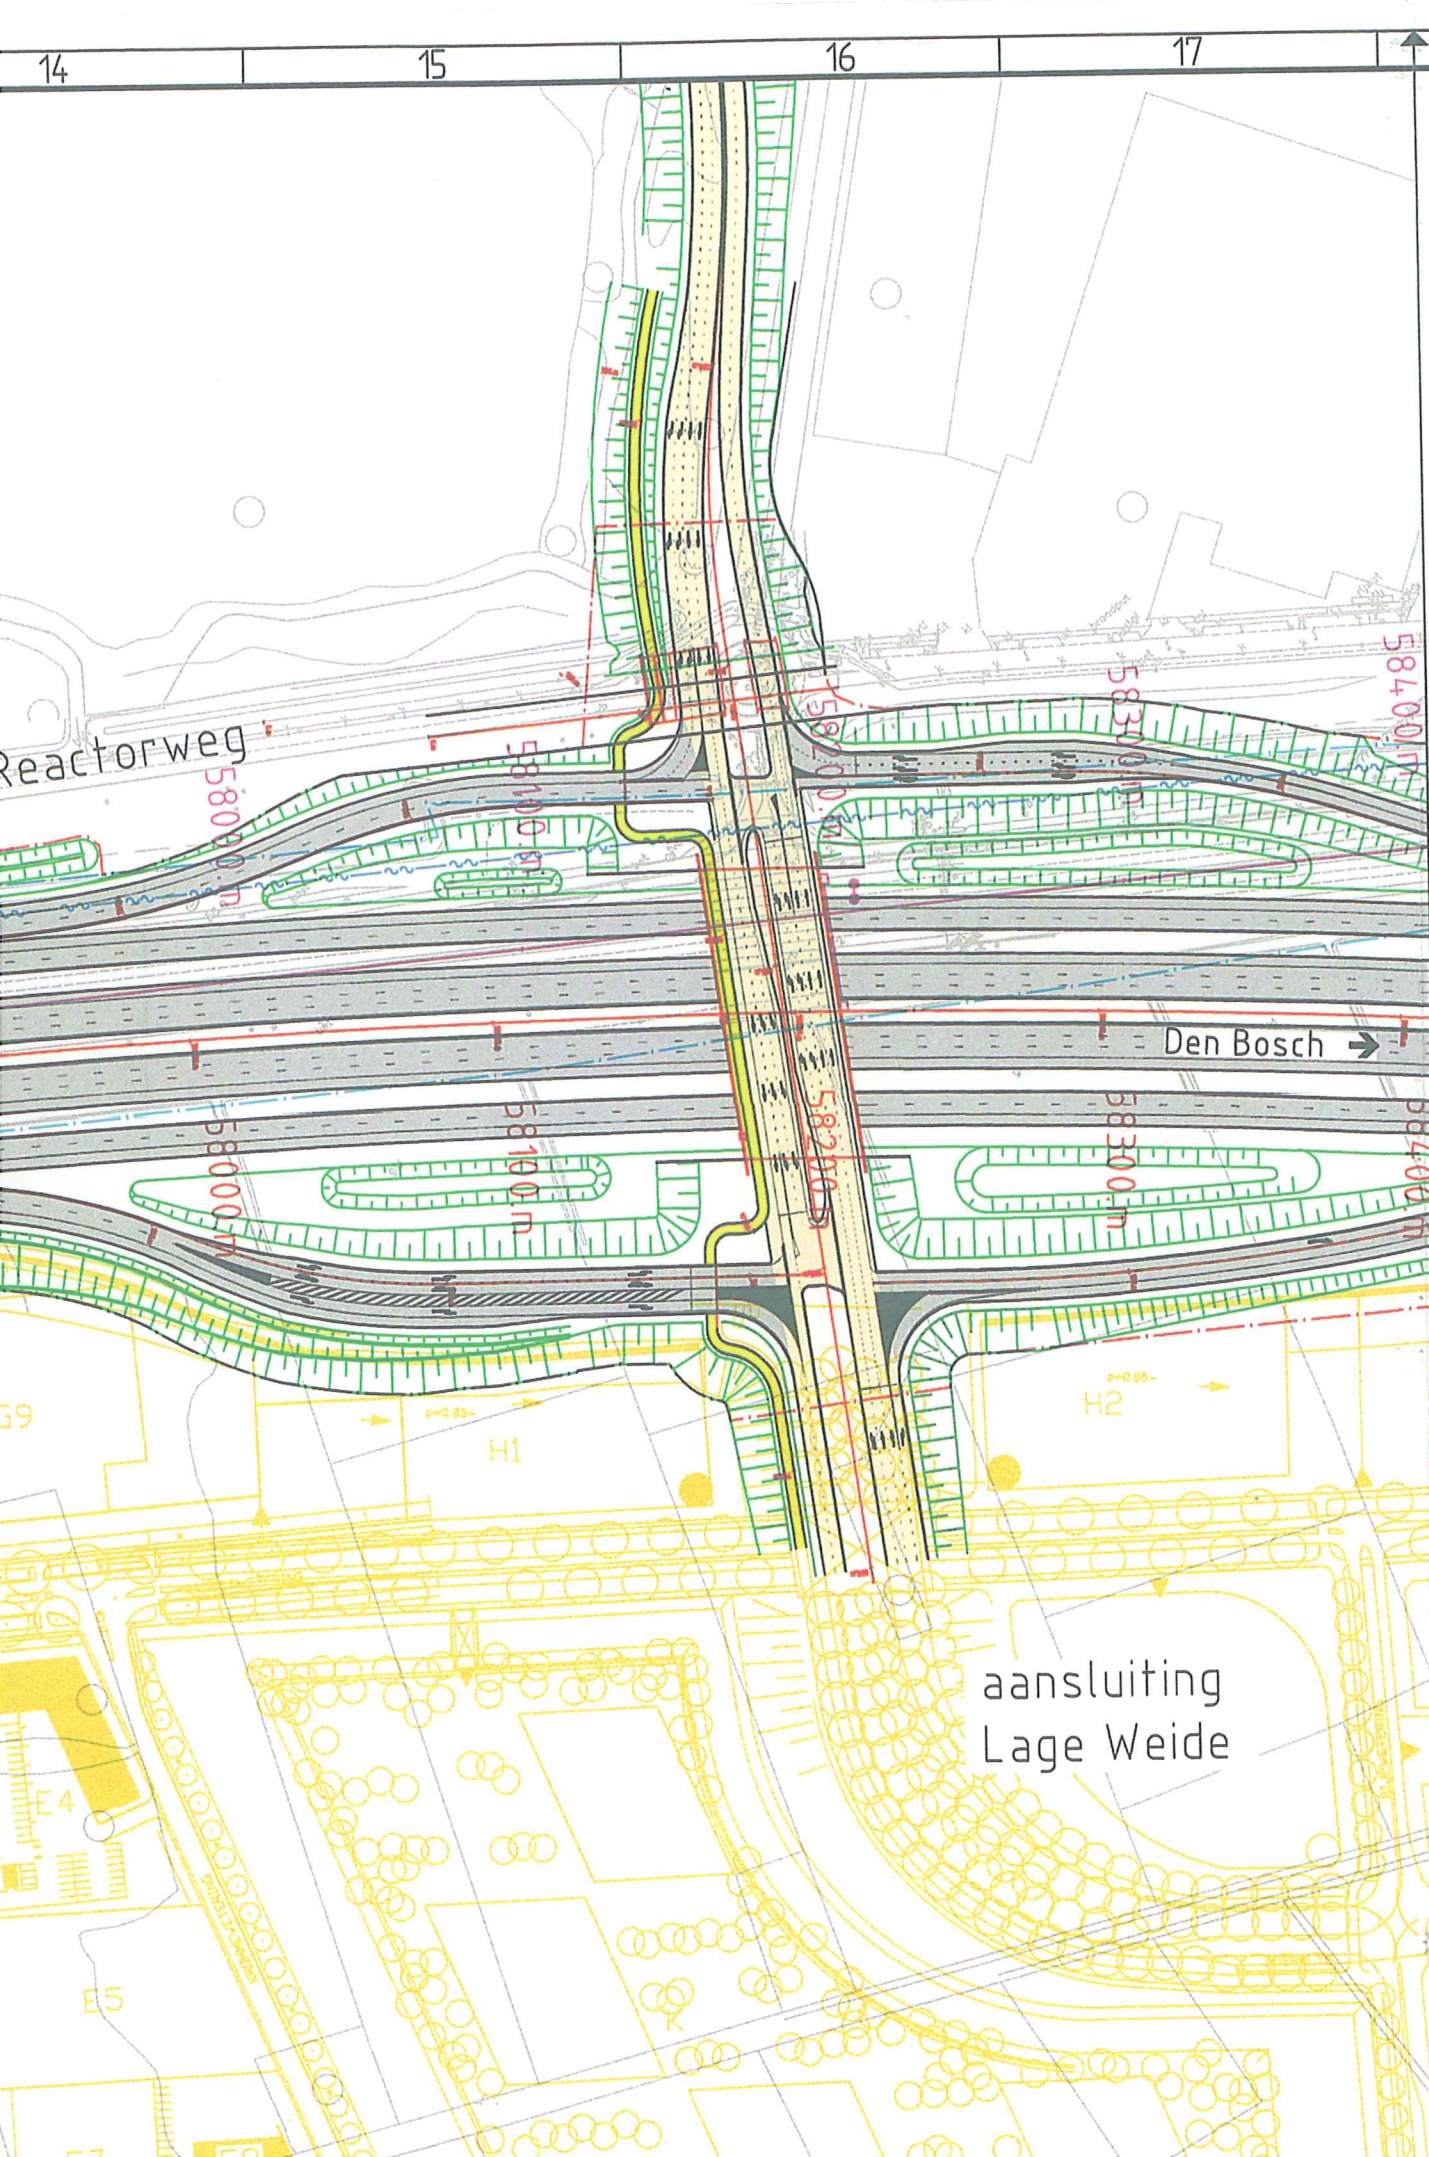


sluit aan op tek. UTPO-2003-11-051

- +++++ Bestaande gemeente grens
- ~~~~~ Bestaande WRK
- - - - Bestaande grens rijkseigendom
- Nieuwe grens rijkseigendom

Bewegwijzering volgens UTPO-2003-11-032

Bladindeling

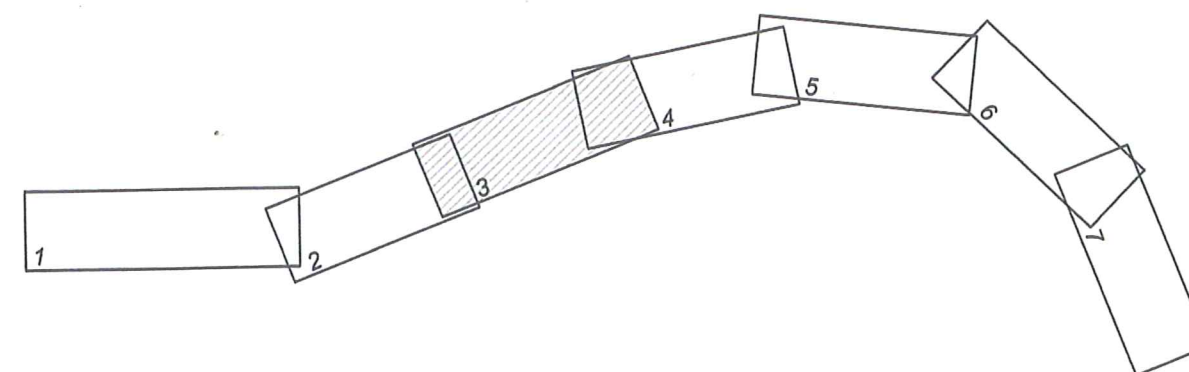

Ministerie van Verkeer en Waterstaat				Rijkswaterstaat Directie Utrecht		hoofdafdeling VI afdeling VIVO		bureau uitbesteding			
Indien deze tekening komt te vervallen ontvangt u een nieuw exemplaar hierbij de stempel "onbeoordeld exemplaar" is aangebracht. Rijkswaterstaat aanvaardt geen aansprakelijkheid voor schade die het gevolg is van het gebruik van deze tekening anders dan voor het doel waarvoor deze tekening is opgesteld.								akk.		par.	
RW2		Ged. Maarsen - Oudennij						behoort bij			
Verbreding Haarnrijn - Oudennij		Situatie Eindfase km 56.4 tot km 58.4						in 7 bladen, blad nr. 3			
Situatie Eindfase								formaat A4x5			
km 56.4 tot km 58.4								schaal 1:2500			
getekend		AH		par.		d.d. 17-03-03		projectcode			
gecontroleerd		R. ten Hove		par.		d.d.		dossiercode			
vrijgegeven				par.		d.d.		dienstcode			
status				versie		reg nr UTP0-2003-11-050					