
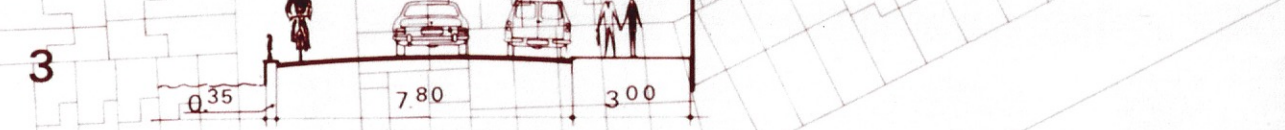
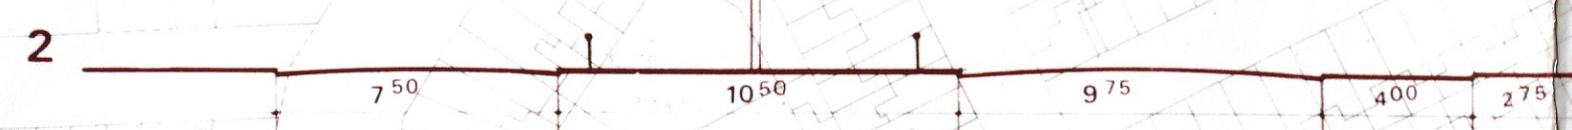


DWARSPROFIELEN SCHAAAL 1 : 200

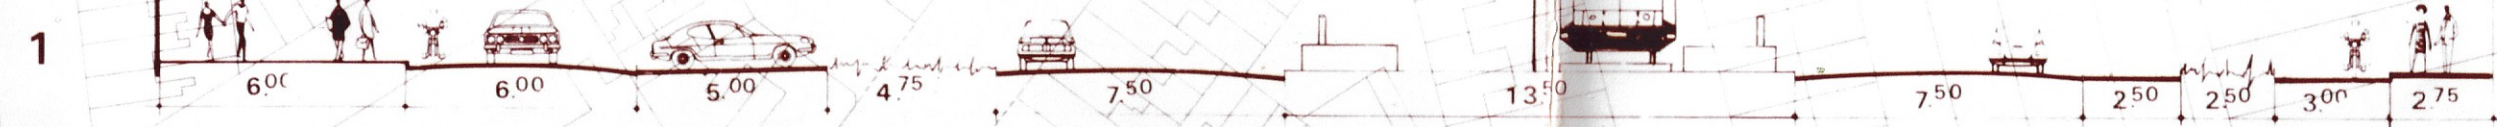


VERKLARING:

- KADASTRALE GRENZEN MET BESTAANDE BEBOUWING
- GREN VAN HET PLAN
- KADASTRALE GEMEENTEGRENS
- SECTIEGRENS
- SECTIEGRENS TEVENS GREN VAN HET PLAN
- BESTEMMINGSGRENS
- BEBOUWINGSGRENS
- BESTEMMINGSGRENS TEVENS BEBOUWINGSGRENS
- SCHEIDINGSLIJN TUSSEN VERSCHILLENDE BOUWHOOGTEN
- HALTEPLAATS
- MAX. BOUWHOOGTE IN METERS
- BEBOUWINGSPERCENTAGE
- VERWIJZING NAAR DWARSPROFIEL
- ONDERDOORGANG

BESTEMMING:

- WOONDOELEINDEN
- WOONDOELEINDEN
- WOONDOELEINDEN
- WOONGEBIED
- BIJZONDERE BEBOUWING
- AUTOBOXEN
- RIOOLGEMAAL
- ONDERSTATION TRAMWEG
- SPEELPLAATS
- OPENBAAR GROEN
- WATER
- RIJWEG EN PARKEREN INCL. EVENTUEEL BERM
- FIETSPAD
- VOETPAD
- WEGGEBONDEN GROEN
- TRAMWEG
- TRANSFORMATORHUISJE

VERKEERSDOELEINDEN

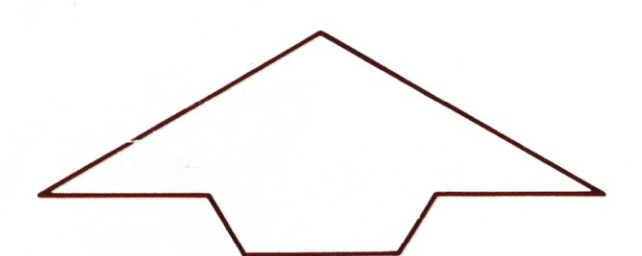

SCHAAAL 1:1000

GEMEENTE UTRECHT

BESTEMMINGSPLAN

SUIKERTERREIN

BIJ DIT PLAN BEHOREN DE GEBRUIKSVOORSCHRIFTEN

BESTEMMINGSPLAN SUIKERTERREIN

VASTGESTELD BIJ RAADSBESLUIT D.D. 20-3-1980

GOEDGEKEURD DOOR GED. STATEN D.D. 28-04-1981

GEZIEN DE DIRECTEUR