


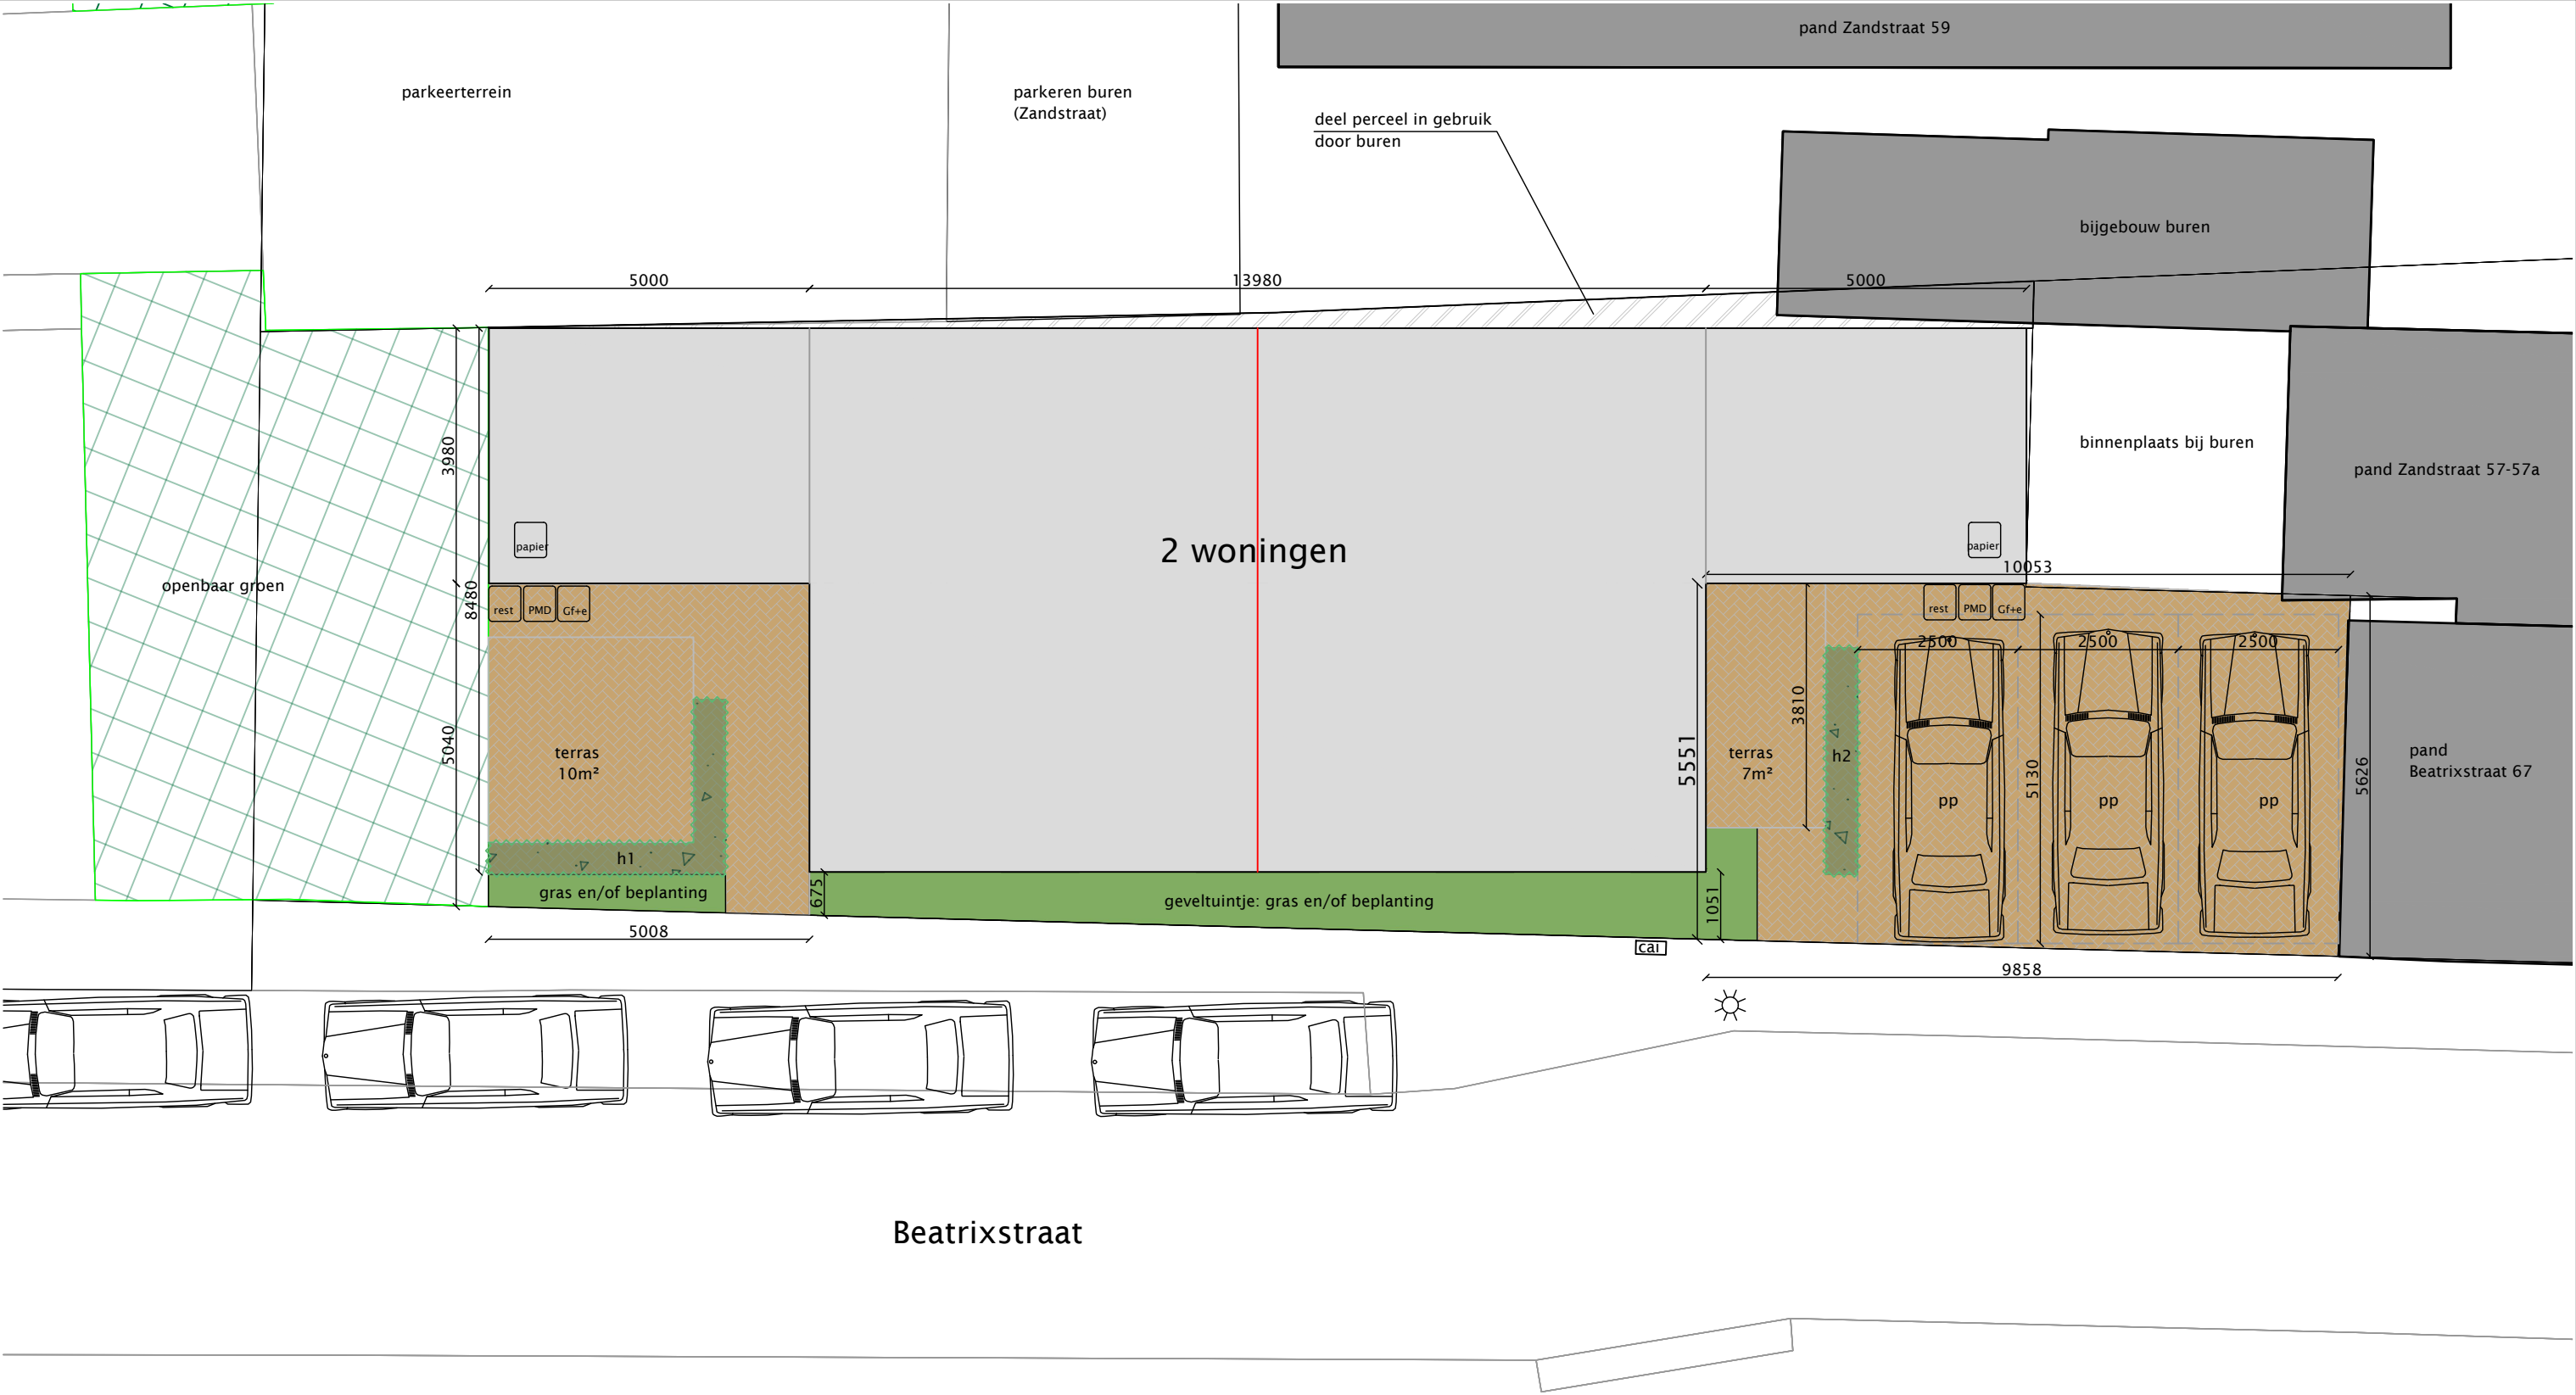

Beatrixstraat



BEATRIXSTRAAT 67a

PROJECT
Functiewisseling naar Wonen
Inrichtingsplan perceel

SITUATIE
adres: Beatrixstraat 67a, 3901DD Veenendaal
kad. bekend gem. Veenendaal, sectie D, nr. 9632

gewijzigd: a. ...
b. ...
c. ...
d. ...

PLANTLIJST					
CODE	SOORTNAAM	PL.AFST		MAAT	AANTAL
h1	Fagus sylvatica	4/m ¹	beuk (haag)	80-100	20 st
h2	Fagus sylvatica	4/m ¹	beuk (haag)	80-100	15 st

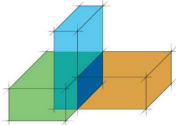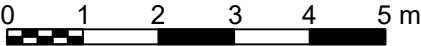

Meulunterseweg 34
6741 HN Lunteren
0318 482462
www.dbl-lunteren.nl

GETEKEND:	DATUM:	PROJEKTNR	TEKENINGNR
JN	23-06-2022	20-225	S-6