


Inrichtingplan Grebbeweg 35

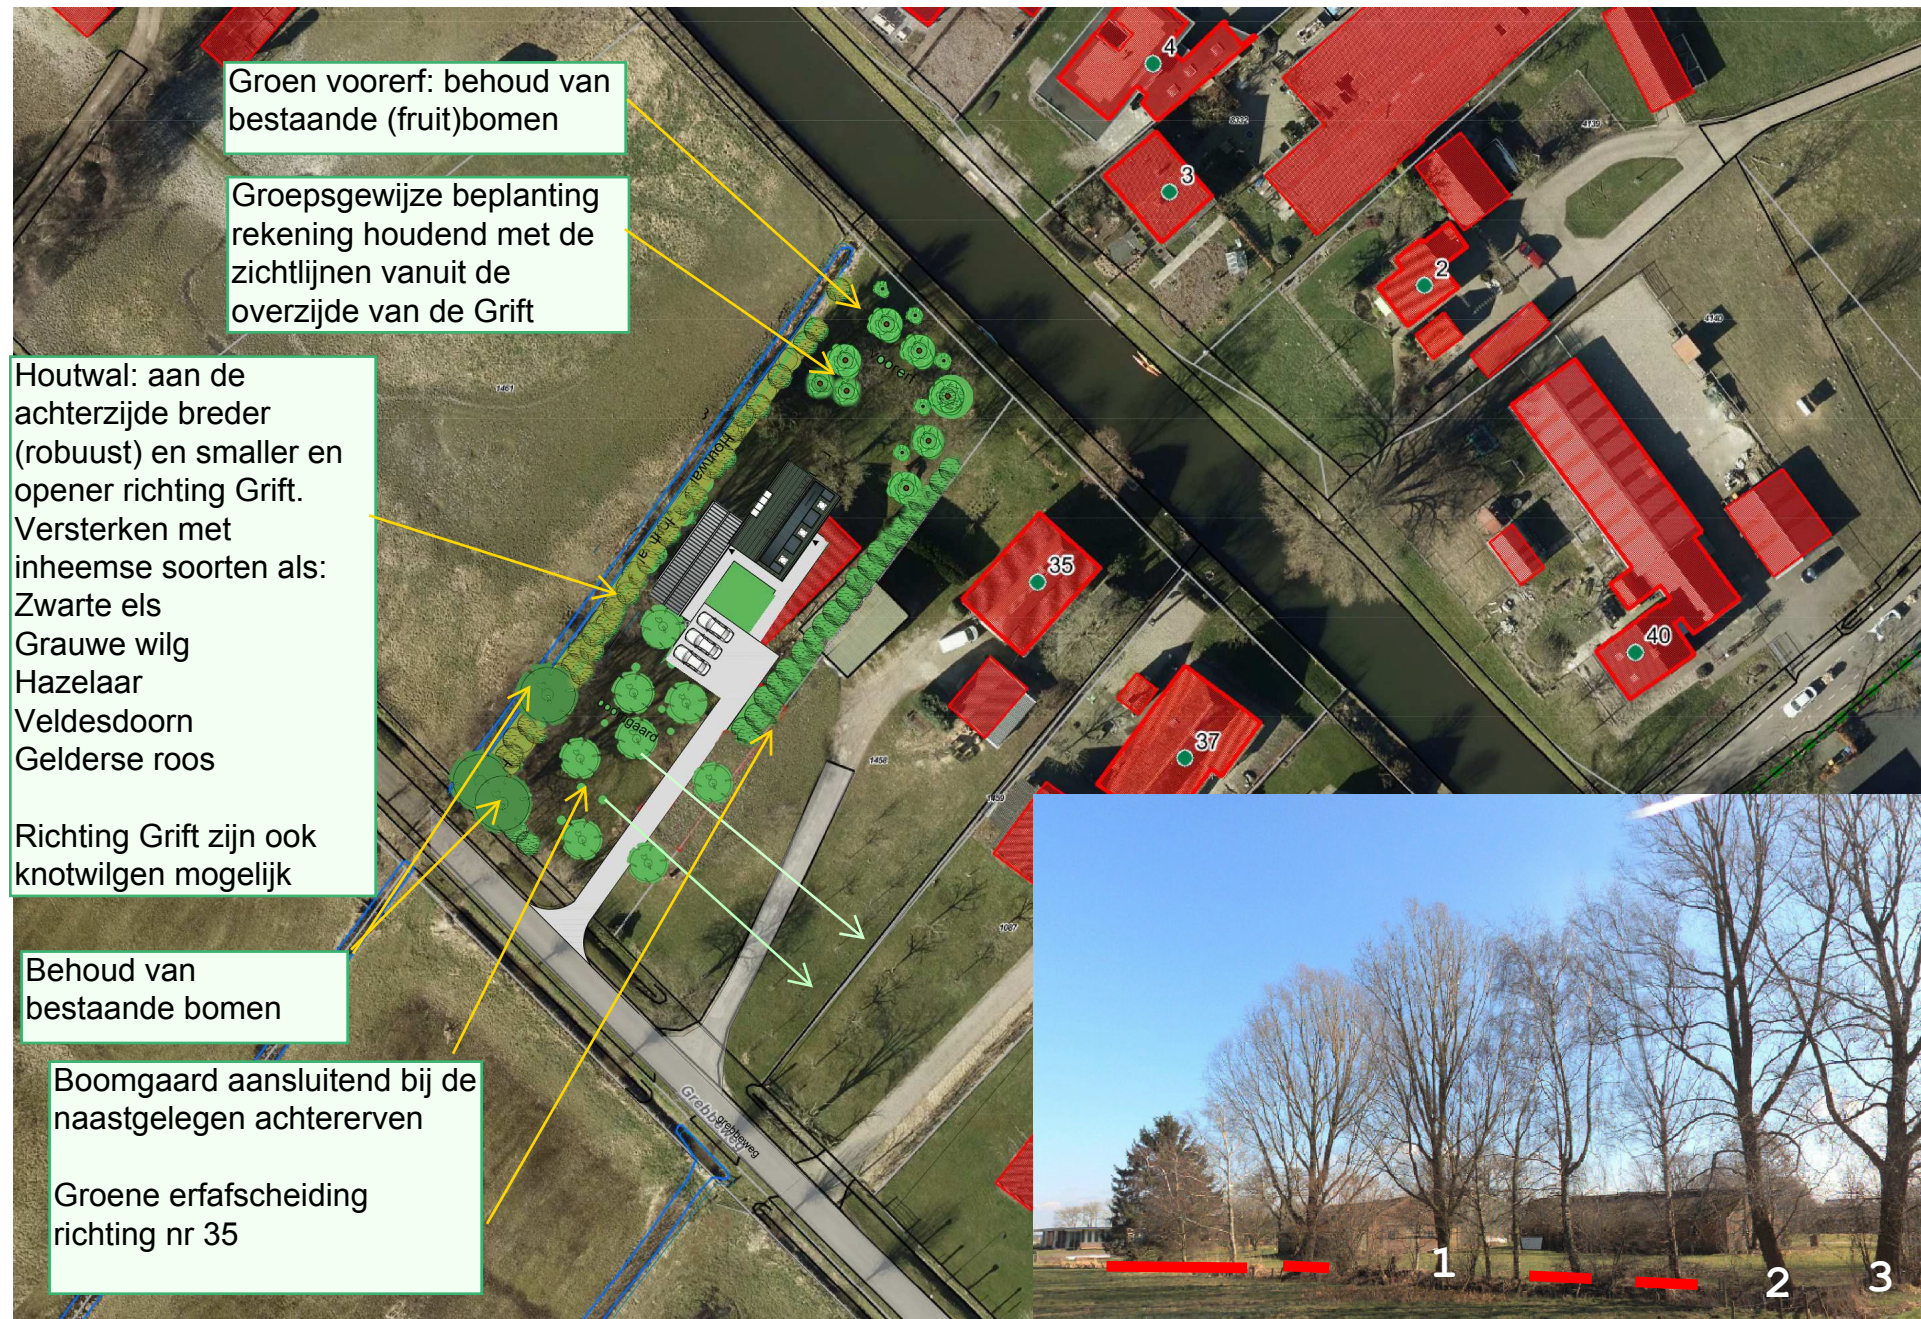

- Te kappen bomen en houtopstanden
 Nr 1 (voorlopig) te behouden boom
 2 t/m 4 te behouden bomen en houtopstanden