
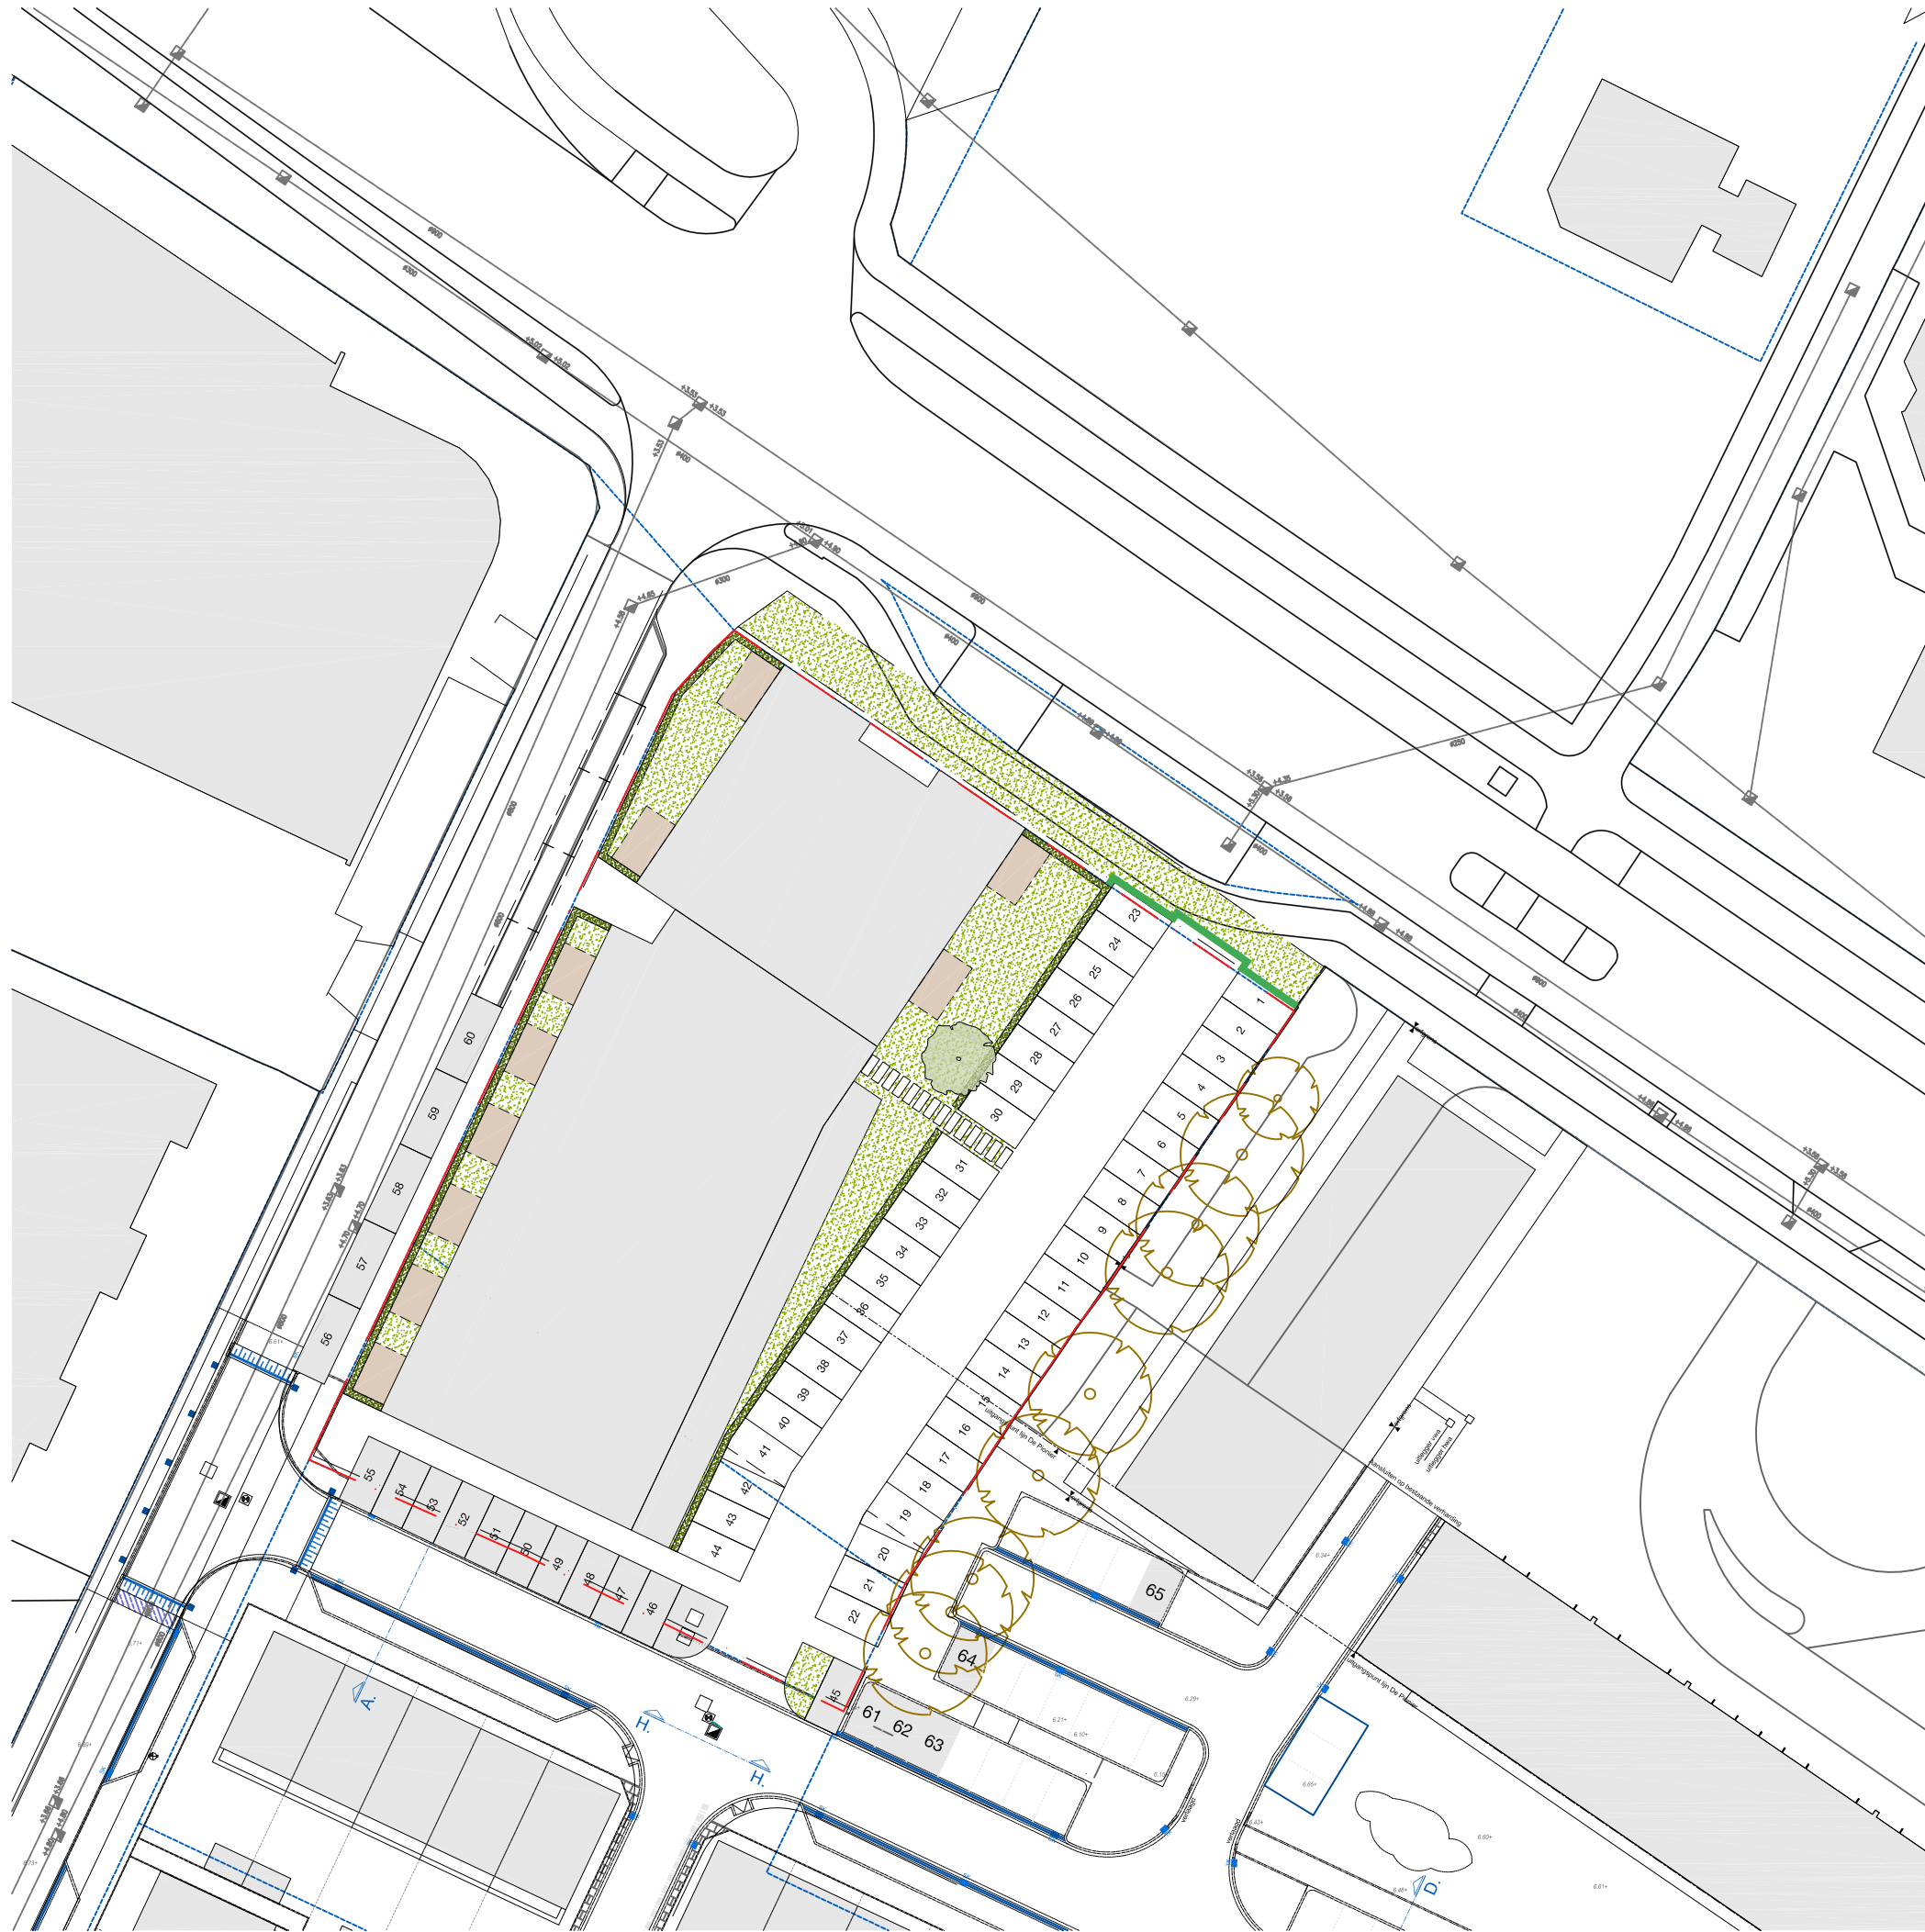
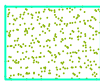


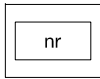

Terreininrichting / parkeren / groenvoorziening

-  totaal m² groen = 513 m²
-  totaal 65 parkeerplaatsen
-  aan te planten halfhoge heesters (ca. 1,50 m)

mies
ARCHITECTUUR

projectnummer
17-2003

onderwerp
Terreininrichting

getekend
23-04-2018

wijziging
25-04-2018

schaal
1:500

blad
2/3