


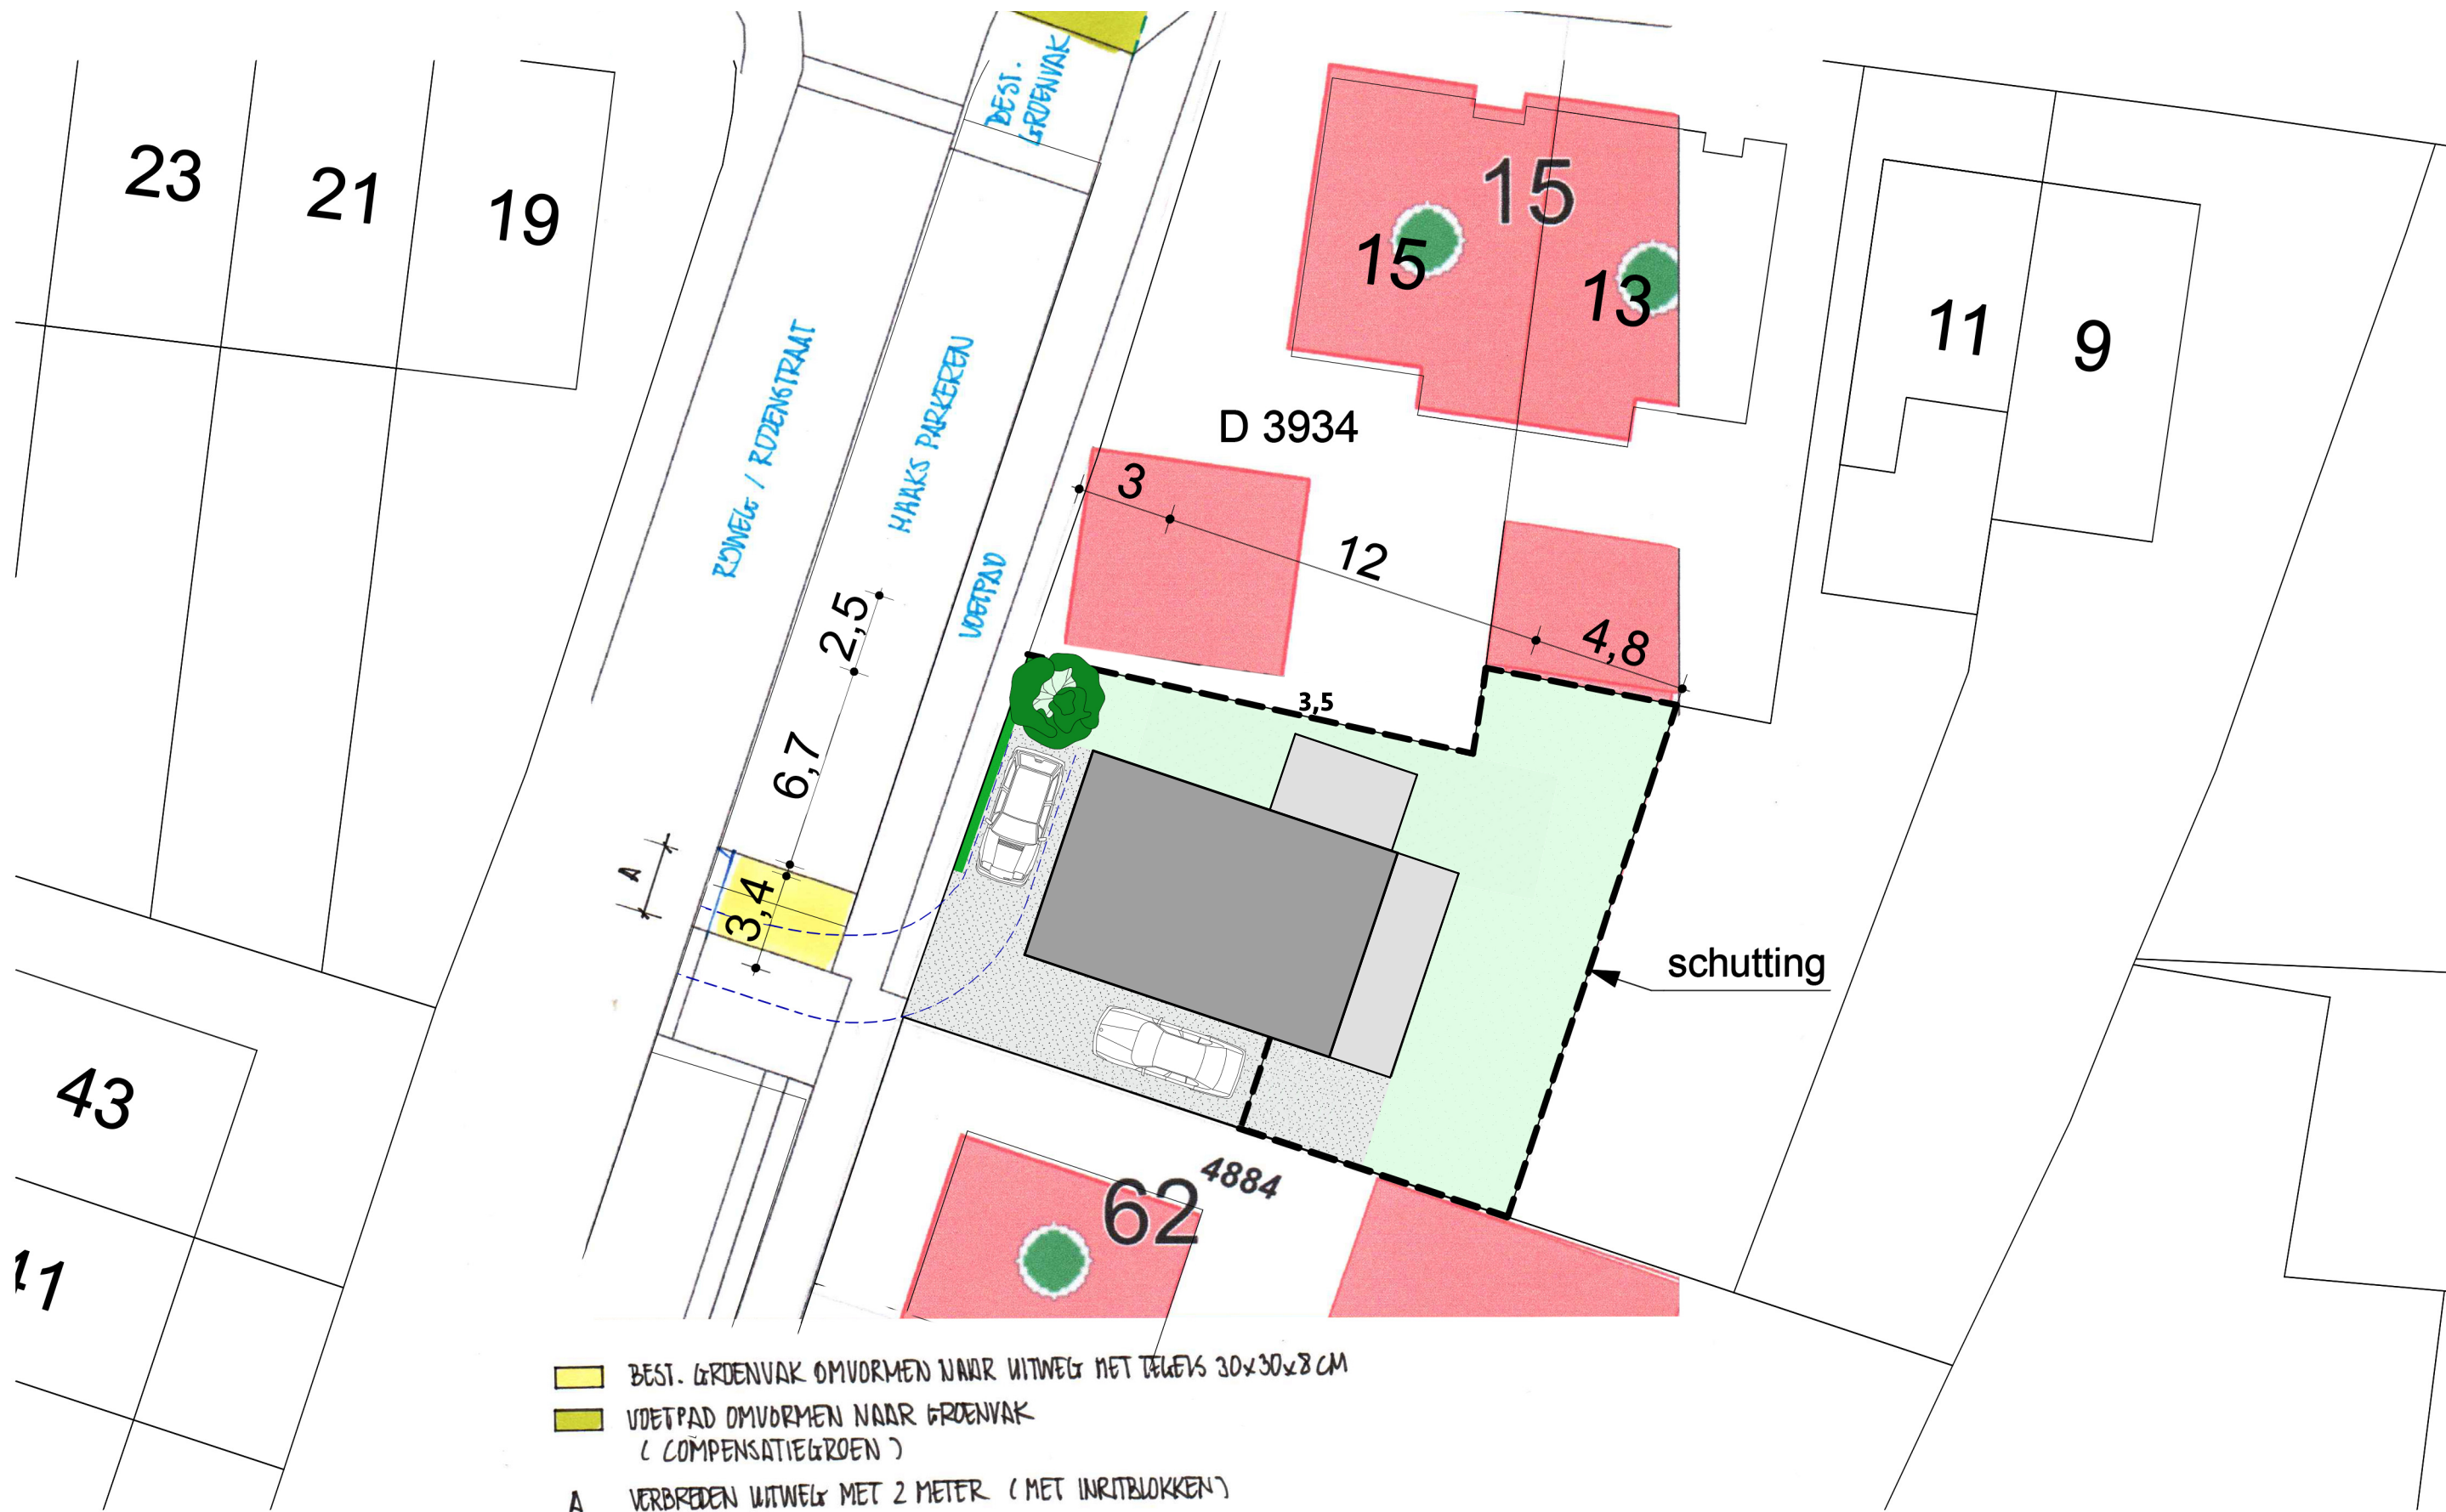

NIEUWBOUW WOONHUIS
Rozenstraat ong. te Veenendaal

schaal: 1:200
 datum: 09-06-2022
 projectnummer: 1604

bta veenendaal
bouwkundig teken- en adviesbureau

Dijkstraat 51 | 3904 DA Veenendaal | 0318-742655 | info@btaveenendaal.nl