


Kwaliteitsverbetering landschap bij inpassingsplan nieuwe woning door:

- * versterking/aanvulling bestaande groenstructuren - rijen knot-elzen
- * versterking landschapswaarde - poel, vogelbosjes en hoogstamboomgaard
- * verrijking natuurwaarde - poel en vogelbosjes

LEGENDA

- A - doorzetten rij van knot-elzen ter versterking van de groenstructuren in het landschap
- B - vogelbosje van inheemse soorten als groene stapsteen in landschap
- C - uitbreiding bestaande watergang als poel tbv verrijking van natte flora en fauna
- D - vogelbosje van inheemse soorten als groene stapsteen in landschap
- E - solitaire erfboom (Quercus robur)
- F - hoogstamboomgaard; deels afgezet met beukenhaag 100/120
- G - vogelbosje van inheemse soorten als groene stapsteen in landschap
- H - doorzetten rij van knot-elzen ter versterking van de groenstructuren in het landschap

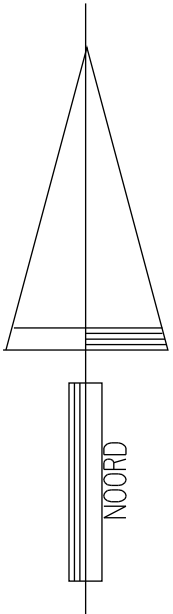

Kad. gem. Woudenberg
Sectie H nr. 696, 1289, ..
Meent 2a en 4

ontwerp- en tekenbureau
• tekenwerk • projectbegeleiding

Lange Zuiderweg 72 3781 PL Voorthuizen tel. 0342-461098 fax 0342-461078 email: info@3ot.nl

**Verzoek tot functie-/bestemmingsplanwijziging
aan Meent 4 (+2a), 3931 MD Woudenberg**

Opdrachtgever: dhr. J. van Milligen
Adres: Meent 4 (+2a)
Postcode: 3931 MD Woudenberg
Datum: 10-01-2018
Schaal: 1:500
Betreft: Gewenste situatie
Werknummer: 2017005

