


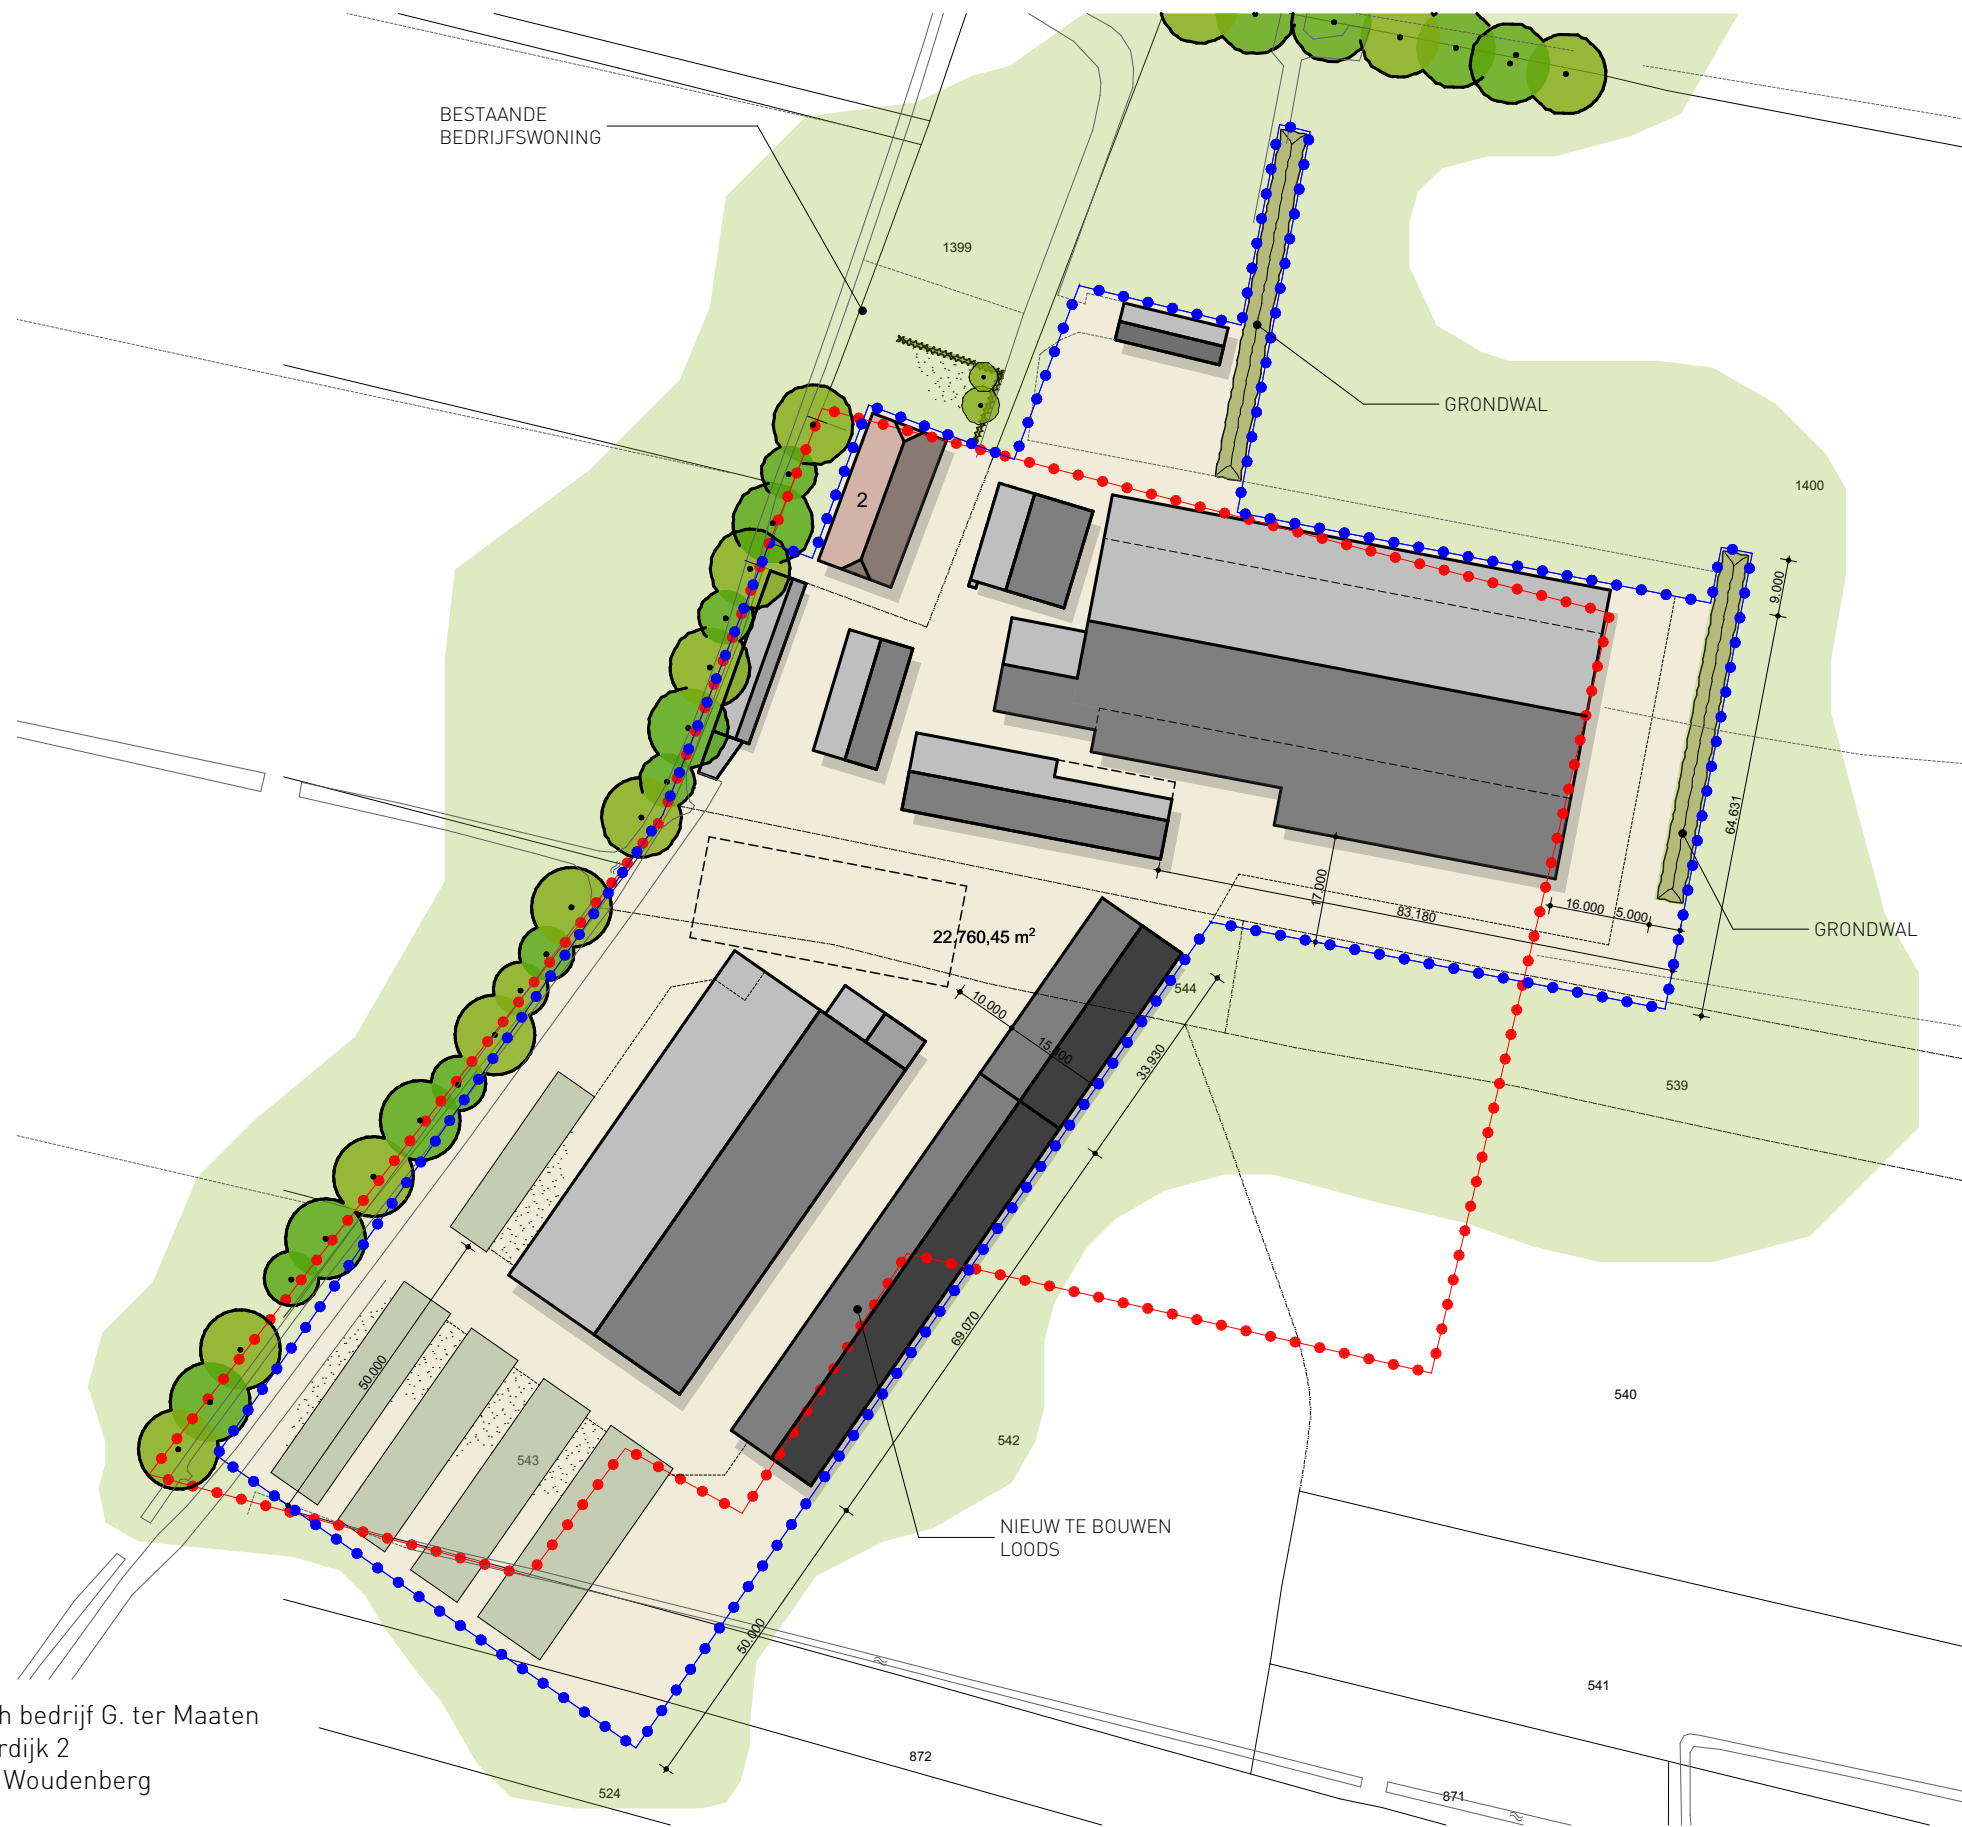

RENVOOI

-  BESTAANDE BEBOUWING
-  BEDRIJFSWONING
-  NIEUW BEDRIJFSGEBOUW
-  TE SLOPEN BEBOUWING
-  BESTAAND BOUWVLAK
-  NIEUW BOUWVLAK

Agrarisch bedrijf G. ter Maaten
Voskuilerdijk 2
3931 MZ Woudenberg

projectnr. 3155
onderwerp OVERZICHT BOUWVLAK NIEUW

datum: 18 april 2018
schaal: 1 : 1200

LANDBORG
■ BENUT DE RUIMTE