
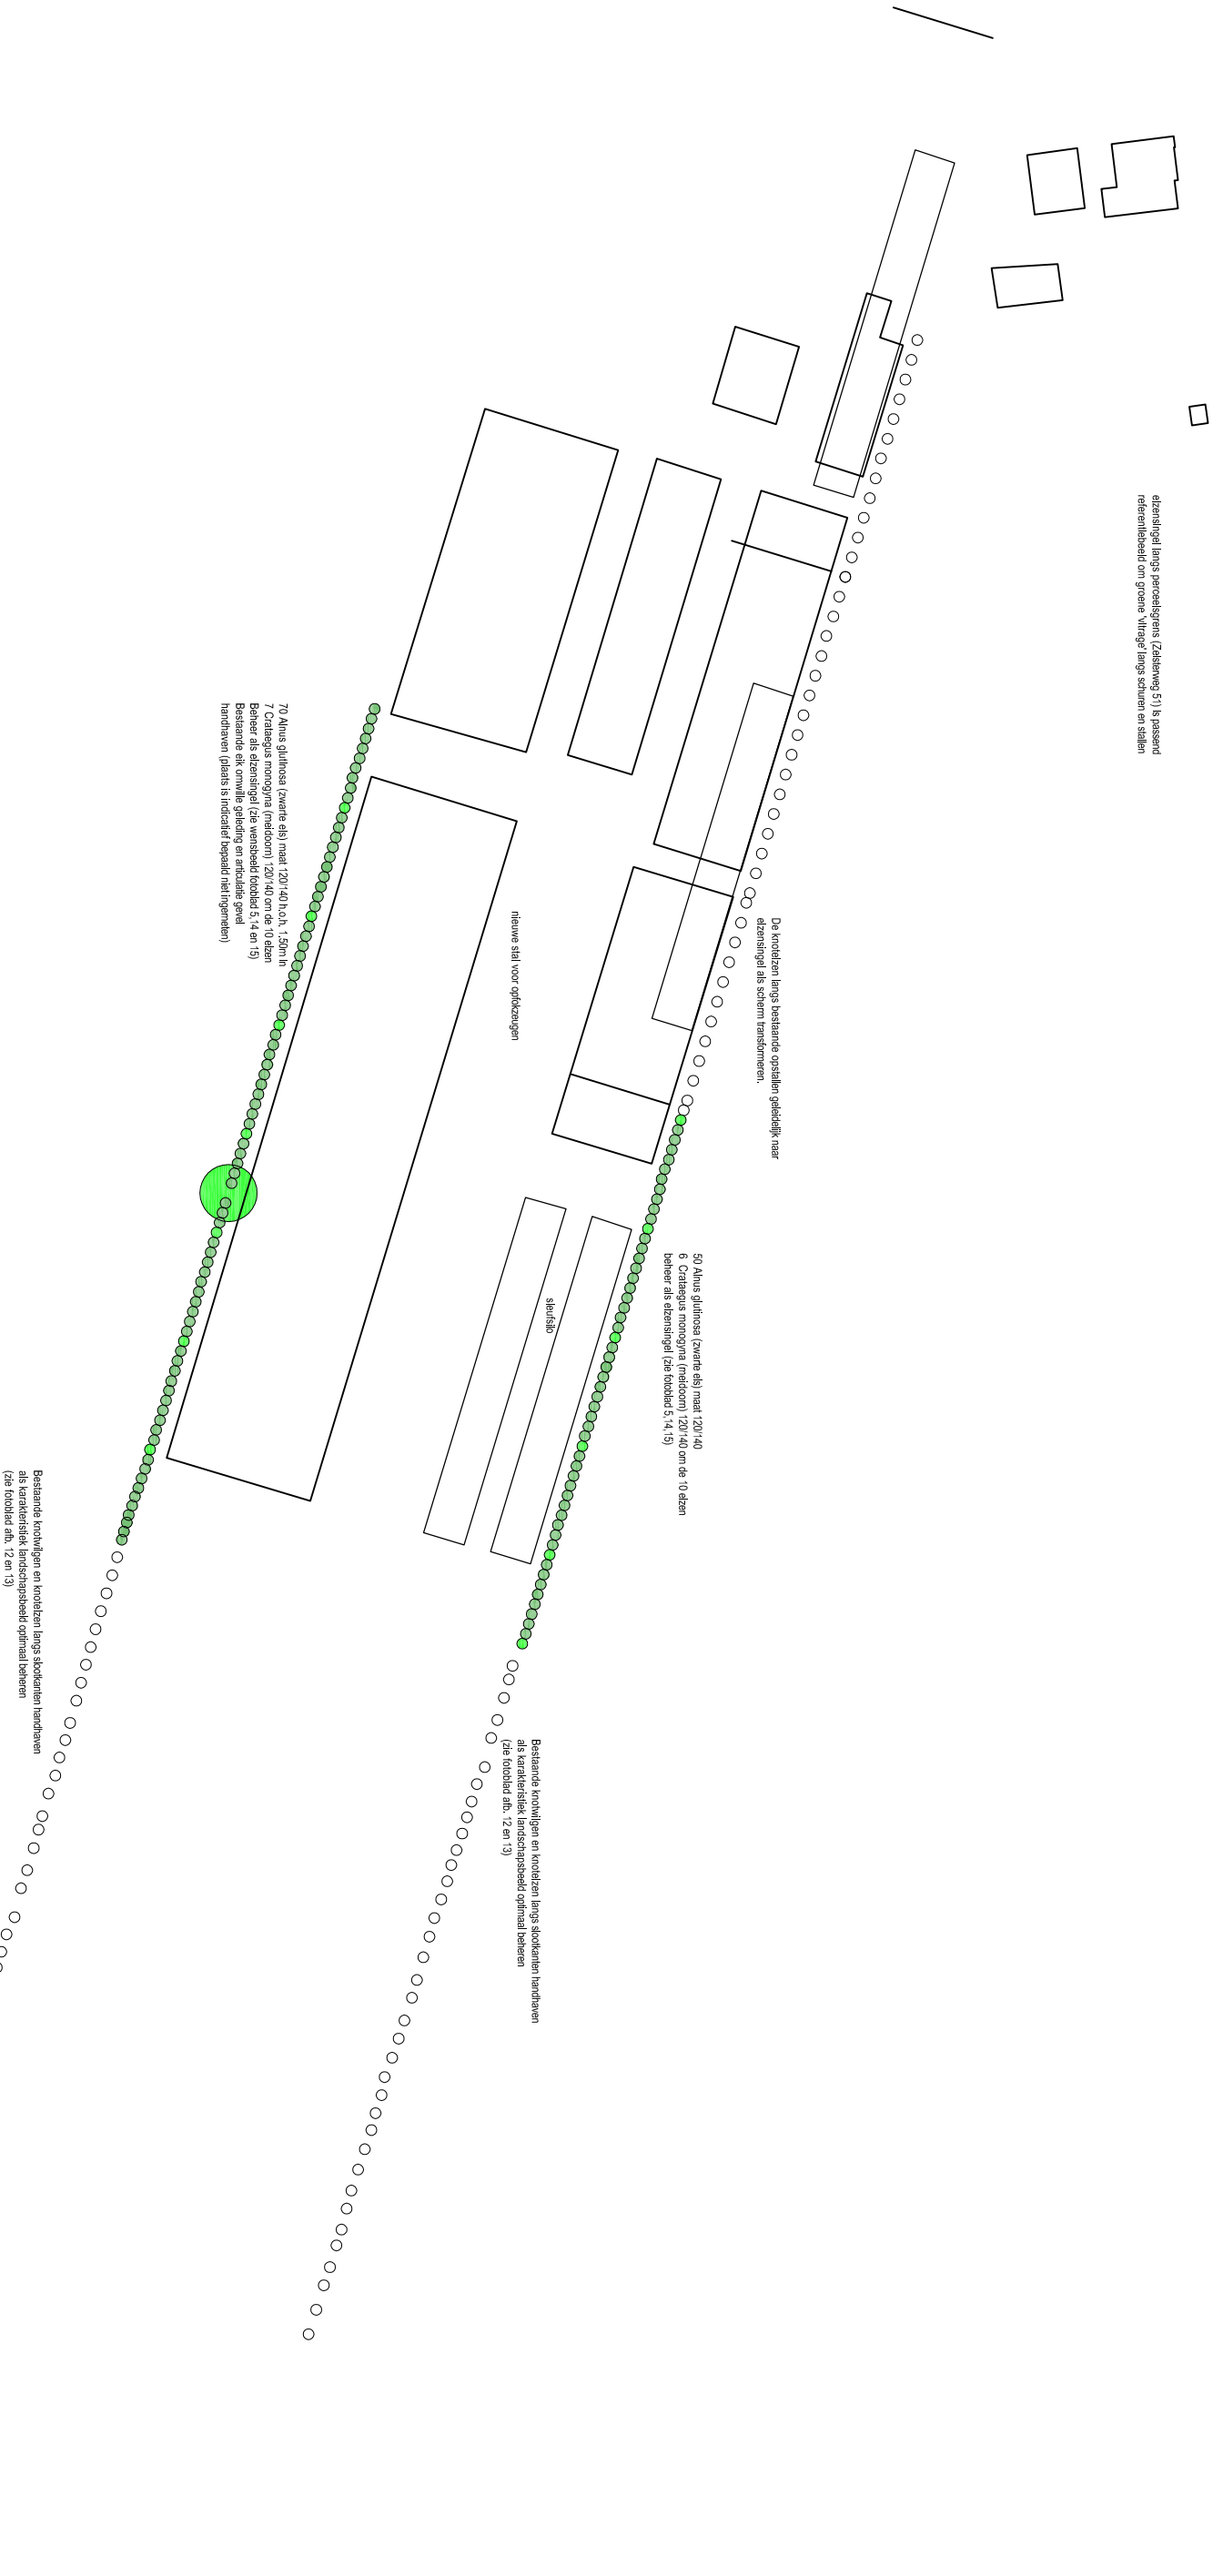


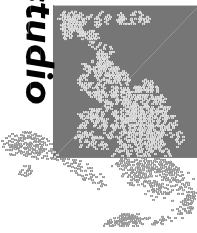

© 2012, Landscape studio Theo van 't Klooster, Eemnes

T. P. M. van 't Klooster BNT Landscape studio 	Waikereindijk 152 3755 DG Eemnes T. 035 - 538 77 70 F. 035 - 531 71 68 Email: info@landscapestudio.nl www.landscapestudio.nl
project opdrachtgever Erfbeplanting agv uitbreiding bouwkaavel R. van de Lagemaat Zeisterweg 53 3931 ME Woudenberg werkonderdeel Beplantingsplan	projectnummer bladnummer datum datum gewijzigd formaat schaal 20120448 VO-BP-01 08-11-2012 - A3 1 : 1000

Korte toelichting op keuzes beplantingsplan

Aanleiding voor het beplantingsplan is de wens voor uitbreiding van de bouwkaavel in het verweyingsgebied van de reconstructiewezone

Gekozen is voor handhaven knoetbomen met bijbehorend beheer daar waar doorzichten mogelijk blijven

Voor de kavelbegrenzende beplanting langs de nieuwe opkoezenstal is gekozen voor een elzensingel met bijmenging van meidoorn.

Geadviseerd wordt dit beeld van elzensingel (zie fotoblad) geleidelijk ook door te voeren bij de overige opstallen.

De elzensingel kan zich als scherm naast de stal ontwikkelen en de knoetessen en knoetwillgen accentueren het cultuurhistorische landelijke beeld.

Gelet op de beschikbare breedte van 3m tussen perceelsgrens en stal is gekozen voor de elzensingel en geen bijmenging van boomvormers zoals es

Geadviseerd wordt de bestaande elk (indicatief geduid) ter onderbreking gevellengte stal te handhaven.



Onderlegger bestemmingsplan bestaande situatie
In reconstructiewetzone verwevingsgebied



Waarde archeologie 3



Zeisterweg 53



weide bij nr 51



wenselijke erfbeplanting tussen 51 en weide



knotelzen bestaande erfbeplanting



Knotelzen, knotes, els ,braam



knotelzen bestaand als groene vitrage



zicht op ruimte waar bouwblokvegroting is gepland



Erfbeplanting Zeisterweg 41 beukenhaag, berk
Knotwilgen en eik als overstaander



Terugblikkend naar nr.41 en kavel bouwblokvergroting
Referentiebeeld els als schermbeplanting



knotelzen soms knotwilg en knotes op perceelsgrenzen
Referentiebeeld elzensingel waarin meidoorn



© 2012, Landscape studio Theo van 't Klooster, Eemnes

