

Maatregelen

In artikel 4.3.5 van het bestemmingsplan Zeisterweg 53 Woudenberg is bepaald dat het gebruik van de gronden overeenkomstig de bestemming 'Bedrijf' alleen is toegestaan indien daarbij de volgende geluidsmaatregelen in acht worden genomen:

1. Op gronden met de bestemming "Bedrijf" vinden geen laad- dan wel losactiviteiten plaats vóór 7.00 's-ochtends of na 20.00 uur 's-Avonds. Hierop kan twaalf dagen per kalenderjaar een uitzondering worden gemaakt.
2. Alle bij het bedrijf in gebruik zijnde heftrucks zijn voorzien van een in werking zijnde snelheidsbegrenzer welke is ingesteld op maximaal 6 km per uur.
3. De motoren van de afzuiger(s) van de bij het bedrijf in gebruik zijnde zaagmachine(s) zijn voorzien van een geluiddempende omkasting en/of geluidsabsorberend materiaal.
4. De zijgevel van de grote loods aan de achterzijde van de inrichting, met "A" aangeduid op de hierbij gevoegde kaart, is voorzien van 8 ramen/ruiten van 100 cm x 80 cm. Deze ramen/ruiten dienen te worden gesloten bij oostenwind.
5. De buitendeuren van de kleine zaagloods, met "B" aangeduid op de hierbij gevoegde kaart alsmede de deuren van de grote loods die met een "E" op de kaart is aangeduid, zijn tijdens het uitoefenen van bedrijfsactiviteiten gesloten en mogen slechts worden geopend voor het onmiddellijk doorlaten van personen of goederen.
6. De deur van de achtergevel van de loods, met "C" aangeduid op de hierbij gevoegde kaart, mag geopend zijn in verband met ventilatie.
7. De containers, met "D" aangeduid op de hierbij gevoegde kaart, mogen maximaal 1 x per dag verplaatst worden binnen het op de kaart aangewezen "containerverplaatsingsgebied".
8. Na 19.00 uur 's-Avonds tot 6.45 's-Ochtends worden de ingang(en) van de inrichting afgesloten door middel van een ijzeren ketting.

Toelichting bij gemaakte afspraken:


Ad 1. De uitzonderingen zullen worden geregistreerd via een camera met tijdregistratie.

Ad 2. Door de snelheidsbegrenzer in te stellen op 6 km per uur levert het kleppen van de heftrucklepels een nog aanvaardbare geluidsoverlast op.


Ad 3. Op de gronden met bestemming "Bedrijf" zijn ten tijde van de vaststelling van het wijzigingsplan Zeisterweg 55, Woudenberg 5 zaagmachines (1 afkort zaagmachine, 1 platen zaag en 1 langshout zaagmachine en in de achterste hal een platen zaagmachine en een afkort zaagmachine) in bedrijf (zie bijgevoegde kaart). De motor van de afzuiging naast de kleine zaagloods wordt vóór 1 augustus 2016 voorzien van een geluiddempende omkasting. November 2016 wordt beoordeeld of de omkasting aan de verwachting van partijen voldoet. Indien de omkasting niet aan de verwachtingen van partijen voldoet zal de afzuiger uiterlijk in november 2016 worden voorzien van geluidsabsorberend materiaal. Nieuwe zaagmachines dienen via eenzelfde procedure te worden voorzien van een omkasting c.q. geluidsabsorberend materiaal.



N


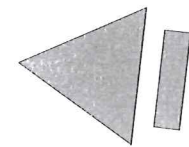


kadastrale situatie

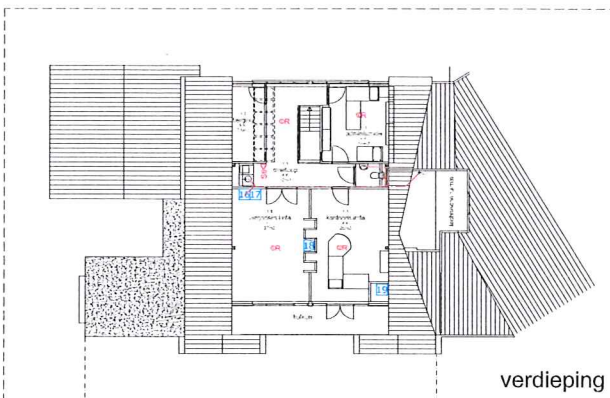

verdieping

ZEISTERWEG

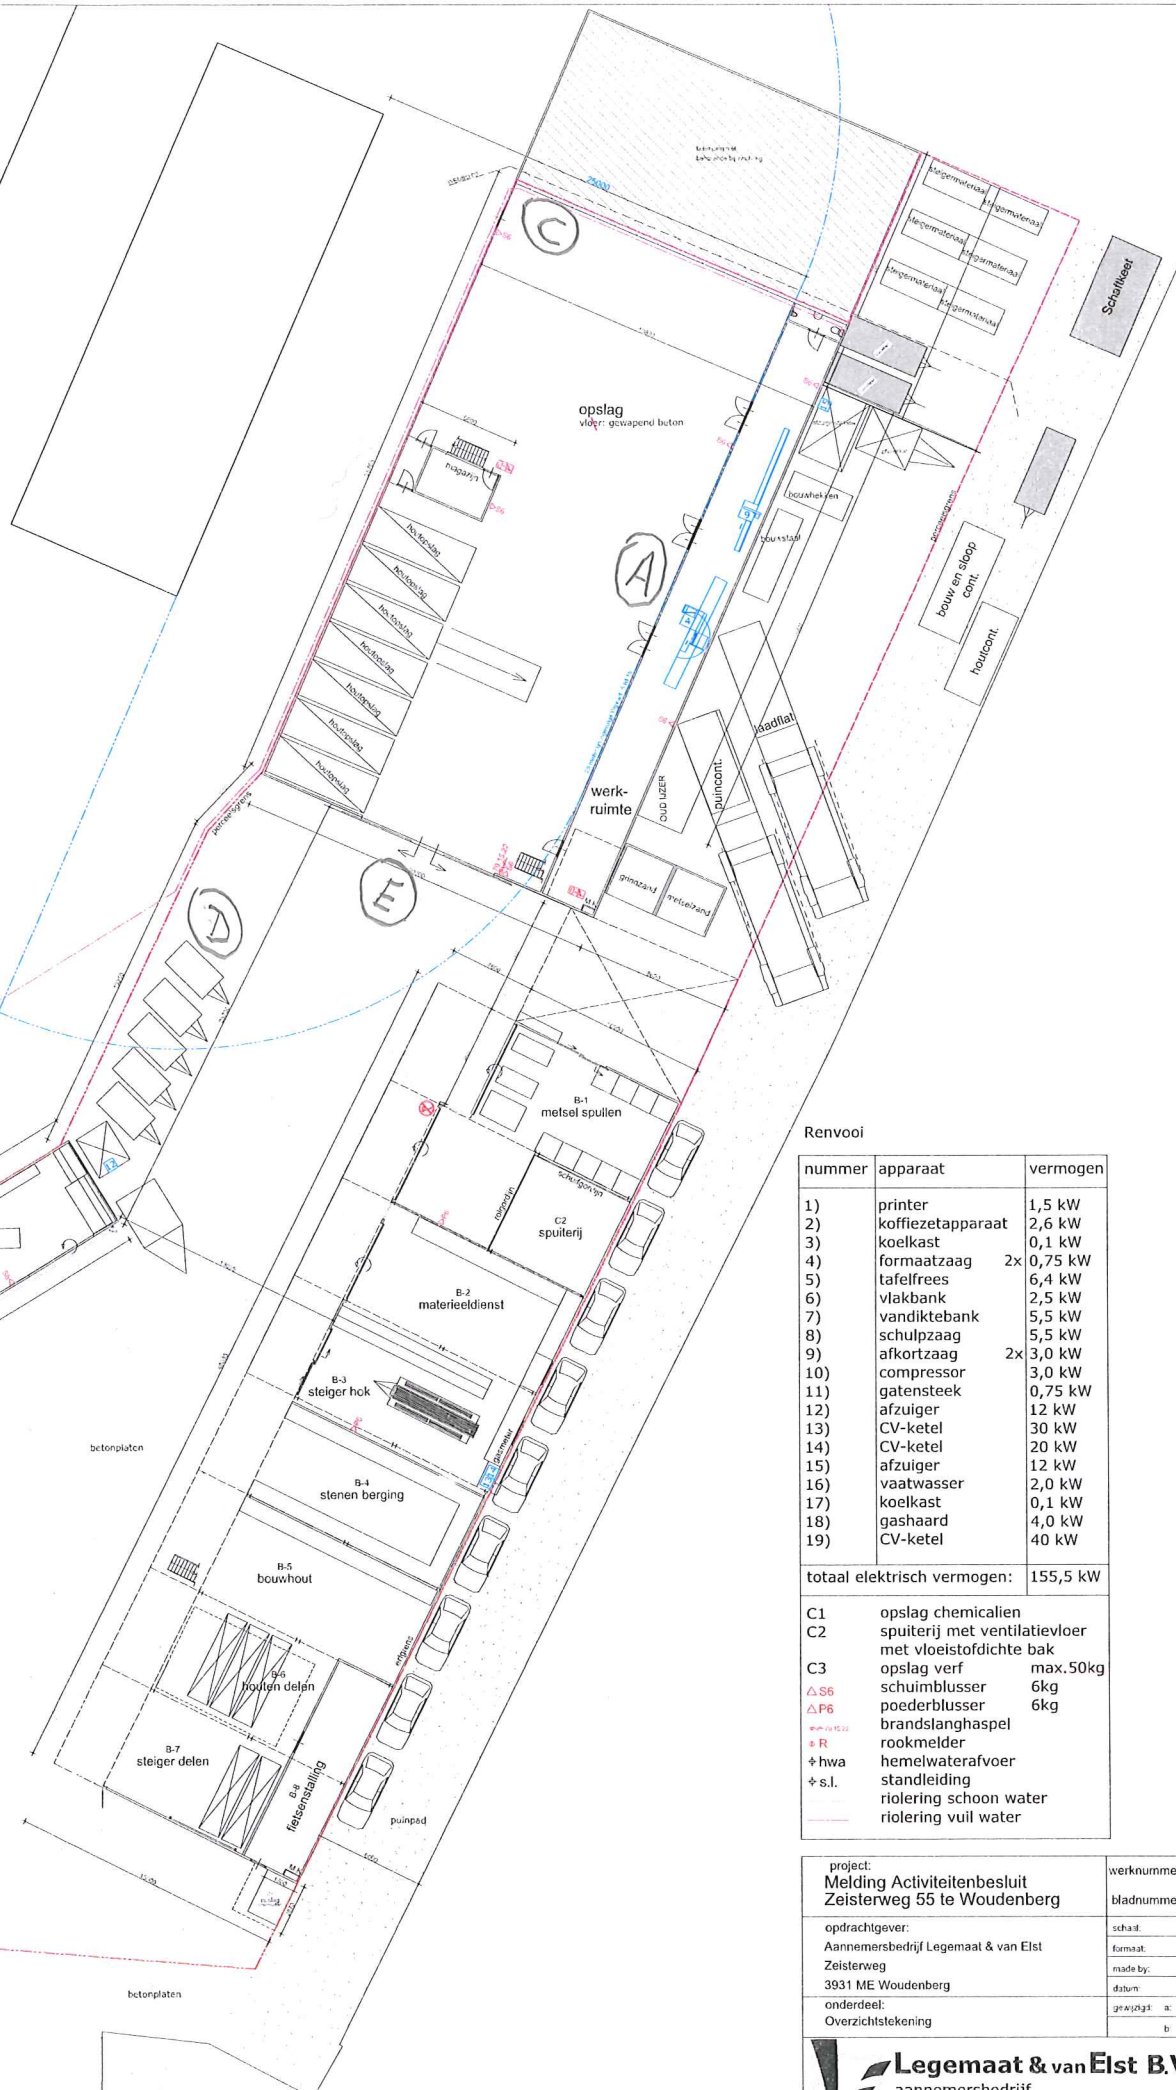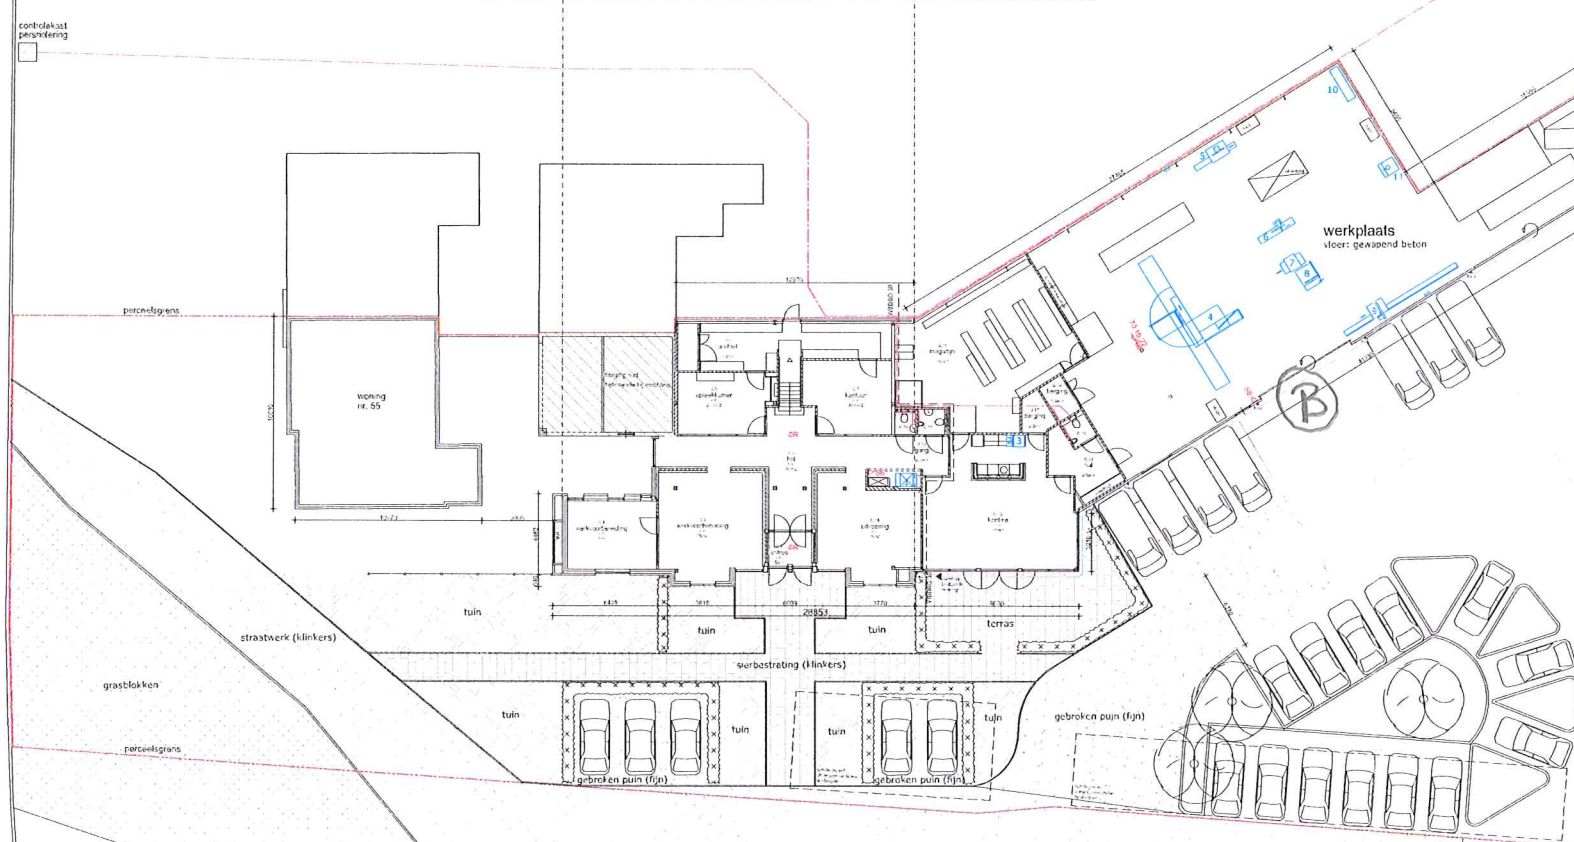

Renvooi

nummer	apparaat	vermogen
1)	printer	1,5 kW
2)	koffiezetapparaat	2,6 kW
3)	koelkast	0,1 kW
4)	formaatzaag	0,75 kW
5)	tafelrees	6,4 kW
6)	vlakbank	2,5 kW
7)	vandiktebank	5,5 kW
8)	schulpzaag	5,5 kW
9)	afkortaag	3,0 kW
10)	compressor	3,0 kW
11)	gatensteek	0,75 kW
12)	afzuiger	12 kW
13)	CV-ketel	30 kW
14)	CV-ketel	20 kW
15)	afzuiger	12 kW
16)	vaatwasser	2,0 kW
17)	koelkast	0,1 kW
18)	gashaard	4,0 kW
19)	CV-ketel	40 kW
totaal elektrisch vermogen:		155,5 kW
C1	opslag chemicalien	
C2	spuiterij met ventilatievloer met vloestofdichte bak	
C3	opslag verf	max. 50kg
△S6	schuimblusser	6kg
△P6	poederblusser	6kg
△P6	brandslanghaspel	
+R	rookmelder	
+hwa	hemelwaterafvoer	
+s.l.	standleiding	
	riolering schoon water	
	riolering vuil water	

project:
Melding Activiteitenbesluit
Zeisterweg 55 te Woudenberg

opdrachtgever:
Aannemersbedrijf Legemaat & van Elst
Zeisterweg
3931 ME Woudenberg

onderdeel:
Overzichtstekening

werknnummer: **Leg99**
bladnummer: **MV-01**

schaal: 1:200
formaat: A1
made by: JPB
datum: 12-07-2013

getekend: a:
b:

Legemaat & van Elst B.V.
aannemersbedrijf
Maatschappijweg 48
3931 JJ Woudenberg
Tel. 033-2661507
Fax. 033-2663507