



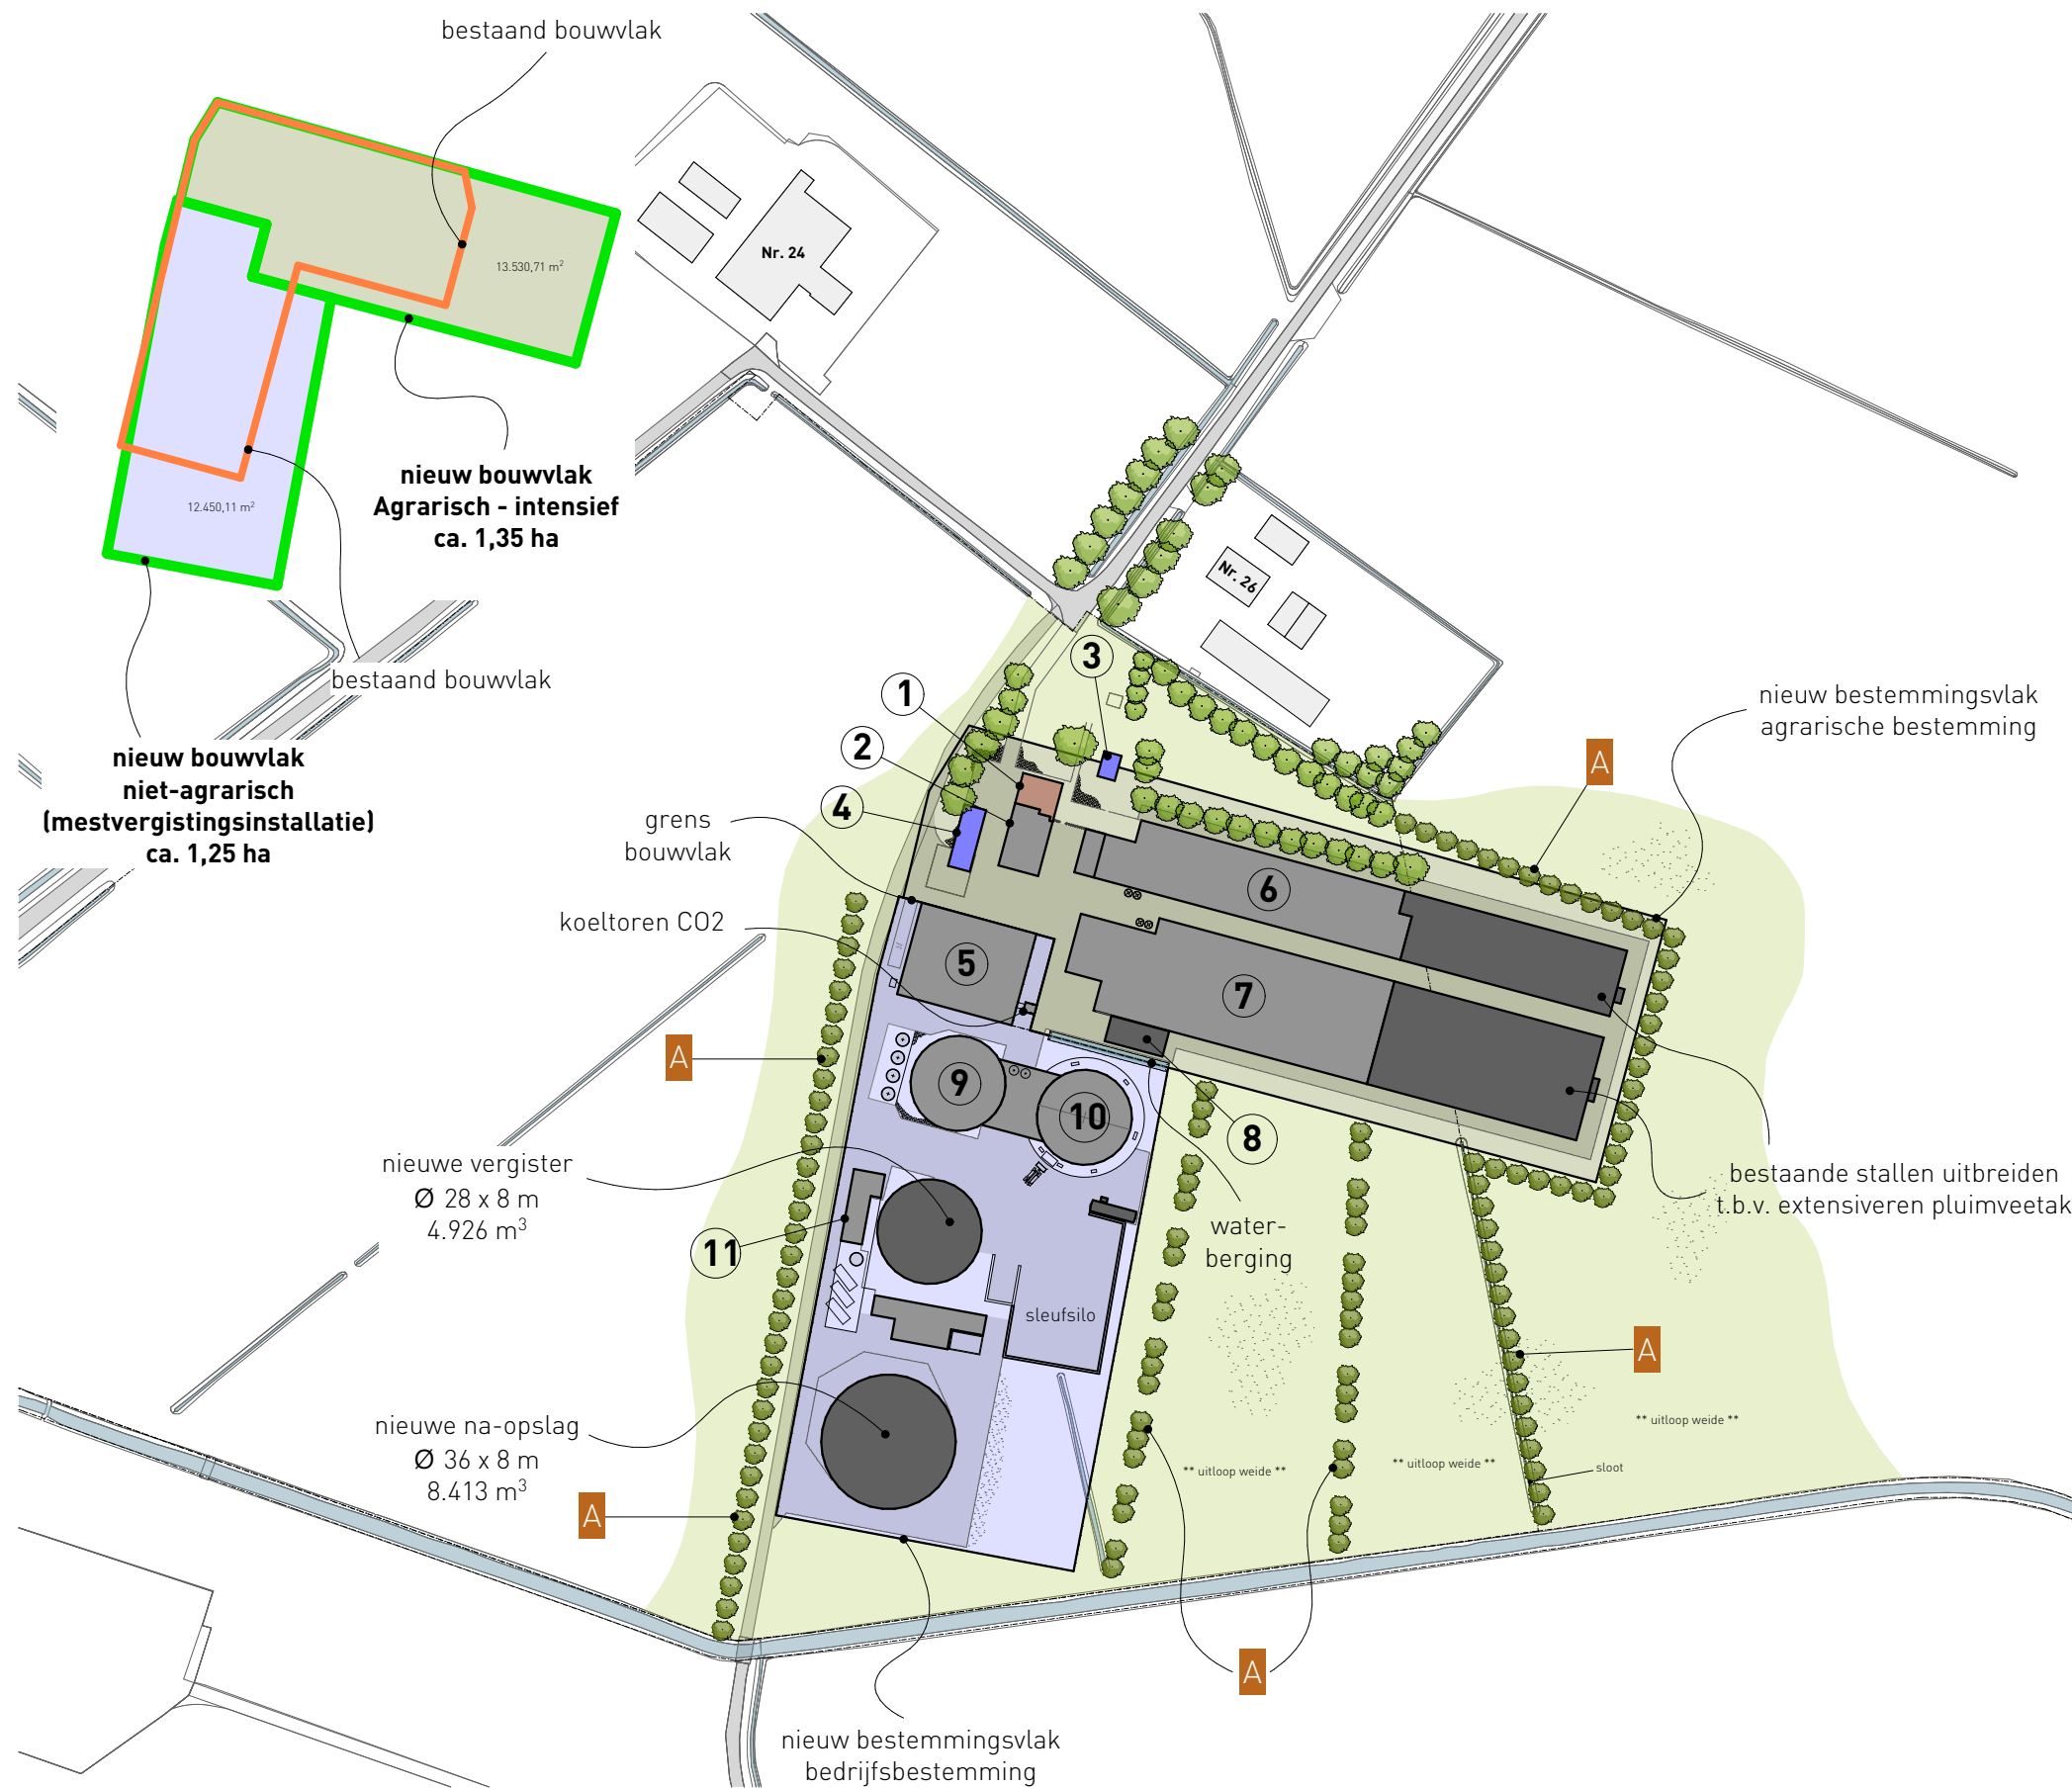

renvooi

-  bedrijfswoning
-  bijgebouw
-  bedrijfsbebouwing (agrarisch)
-  nieuwe bedrijfsbebouwing
-  onderlegger (GBKN)
-  perceelsgrens

A nieuw aan te planten bomenrij
| Plantafstand 6 m¹
| aantal: ca. 120 stuks
- Salix alba (knotwilg)

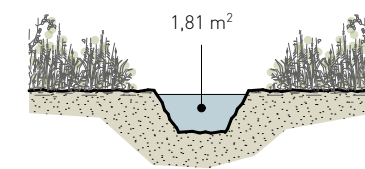

DOORSNEDE WATERBERGING
toename verhard oppervlak: ca. 1.880 m²
buffercapaciteit 30 mm / m² toename verhard oppervlak
1.880 m² x 30 mm = 56,4 m³ waterberging
totale lengte waterberging: 33 m¹
33 m¹ x 1,81 m² = 59,73 m³

Kadastraal bekend:

- Gemeente WOUDENBERG
- sectie: A
- perceel nr.: 1530, 1531
- schaal: 1 : 1000



projectnr. 2708
onderwerp INPASSINGSPLAN
VOSKUILERDIJK 26, WOUDENBERG

datum: 11 december 2023
schaal: 1 : 2000