

Legenda			
sym.	benoem.	aantal	vermogen kW opz.
1	buiten voersilo met vijzel	1	12 novat
2	buiten voersilo met vijzel	1	4 novat
3	buiten voersilo	2	10 novat
4	buiten kunstroet	1	10 novat
5	buiten voersilo	3	18 novat
6	voersilo	8	0,65 -
7	PP	buiten pomp	-
8	PP	poederluser	- 6 KG
9	retractor	1	- 12500 liter
10	retractor	1	0,12 -
11	kolleaggregaat r22 8 kg	1	2,5 -
12	vacuumpomp	1	4 -
13	retractor	1	0,75 -
14	boiler elektrisch	1	2 200 liter
15	reiningingsstation	2	- 180 liter
16	medicijnkast	2	- 25 kg/liter
17	hageduureiniger	1	2 -
18	tractor	3	58/68/72 -
19	compressor	1	1,5 -
20	handpomp	1	5 -
21	laserapparaat elektrisch	1	2 -
22	dieselgenerator in lekbox met elec. pomp	1	0,4 2000 liter
23	motorhydrauliek in lekbox	1	- 2x 60 liter
24	afvalcontainer	1	- 240 liter
25	kapoverkap	1	-
26	wasmachine	1	-
27	boiler	1	-
28	kapoverkap	1	-

Gebouwen

A bedrijfswoning

B bedrijfswoning

C stal 175 st. melkkoeien A 1.100 / 72 st. vr. jongvee A 3.100
10 st. vr. jongvee A 3.100






D stal 43 st. vr. jongvee A 3.100

E stal 700 st. biologische vleesvarkens D 3.100

Renvooi aan- en afvoerbewegingen

- ✕ A-01 aan- en afvoer rundvee
- A-02 afvoer mest
- ✕ A-03 toelevering veevoer
- A-04 afvoer melk
- ▲ A-05 aan- en afvoer vleesvarkens

Doorsnede Gebouwen

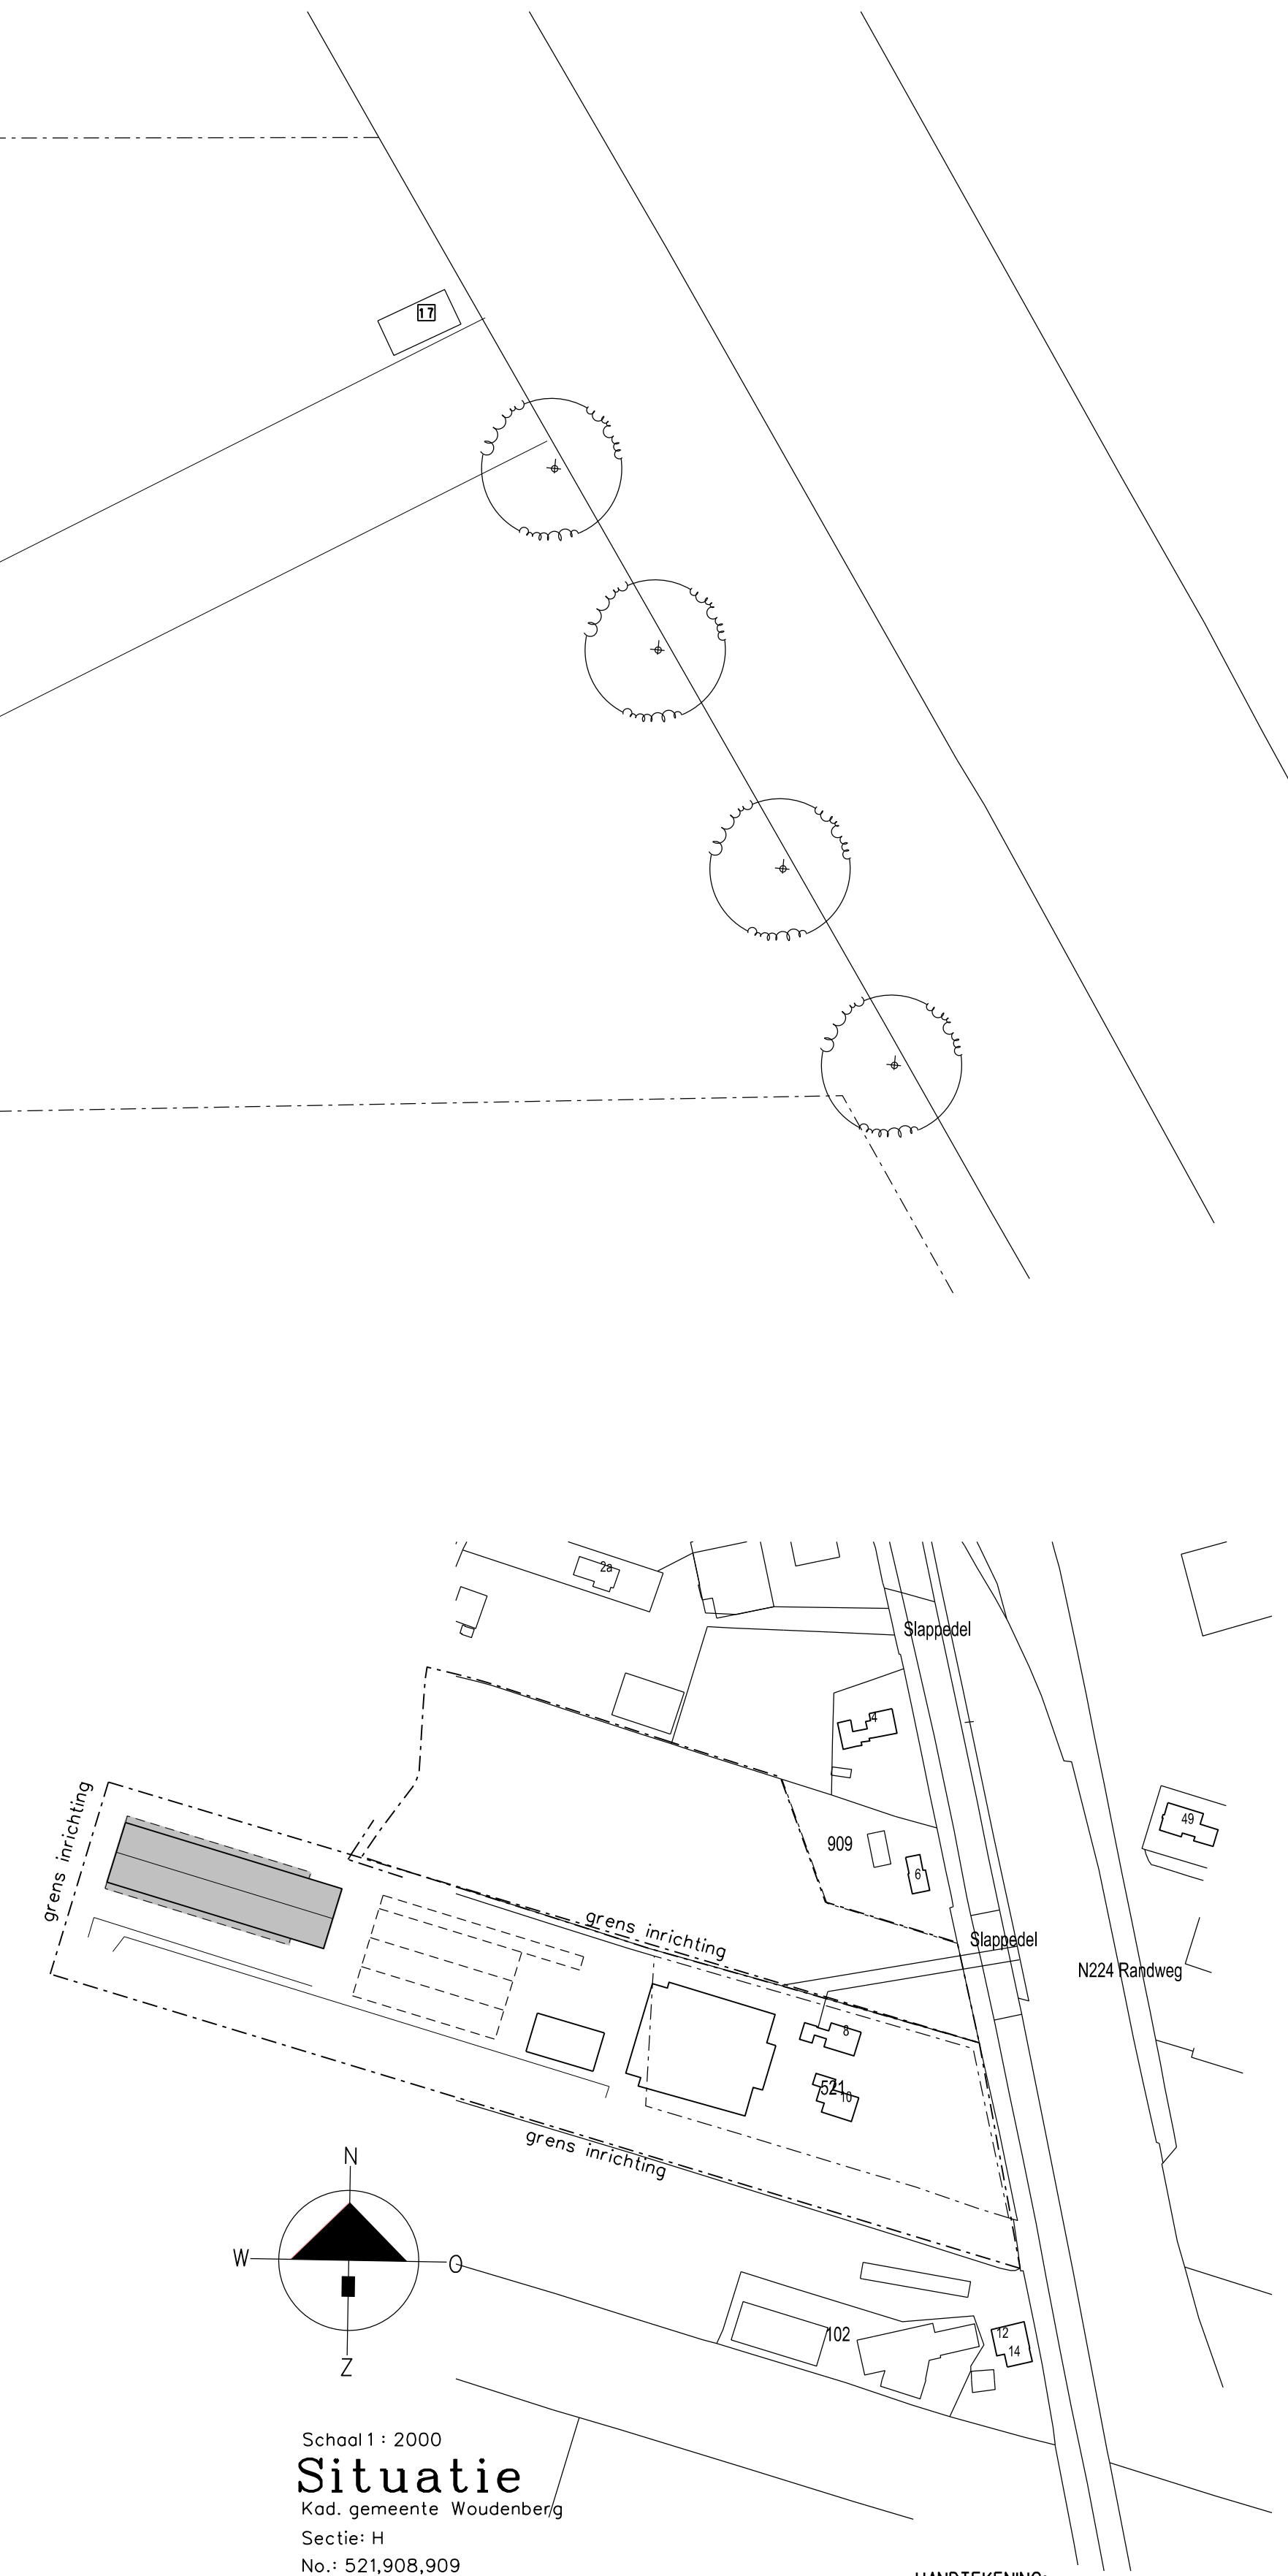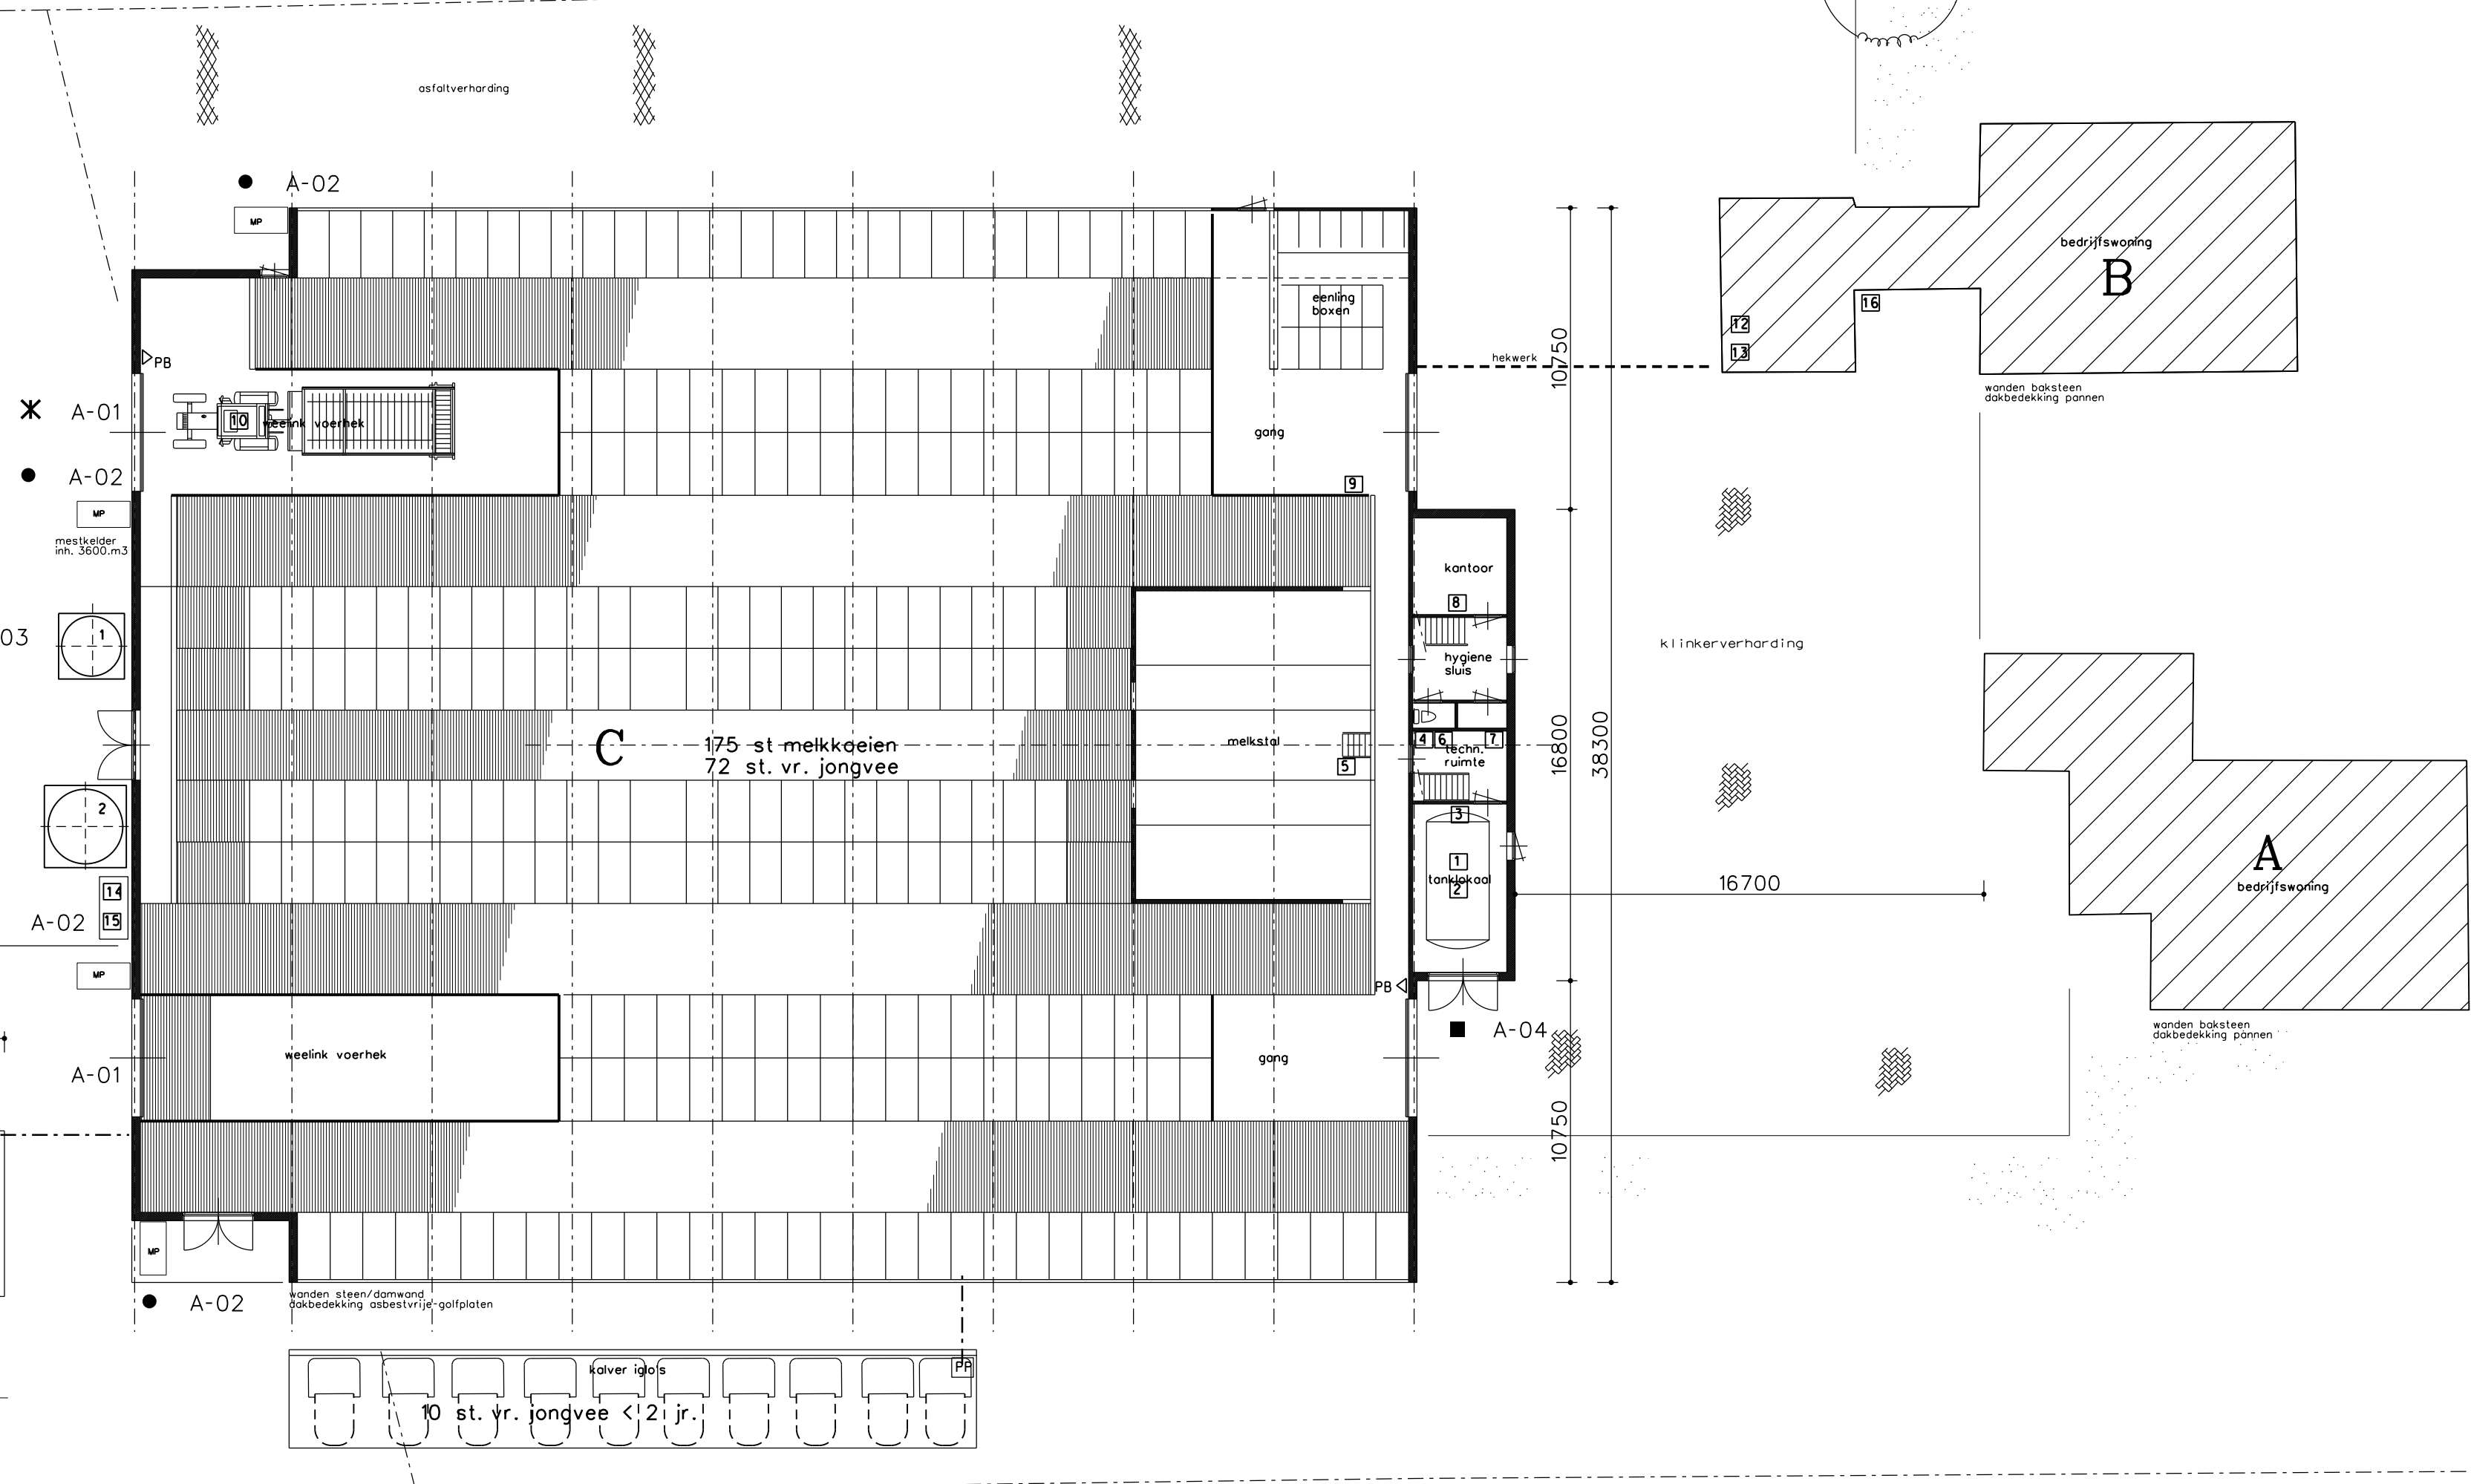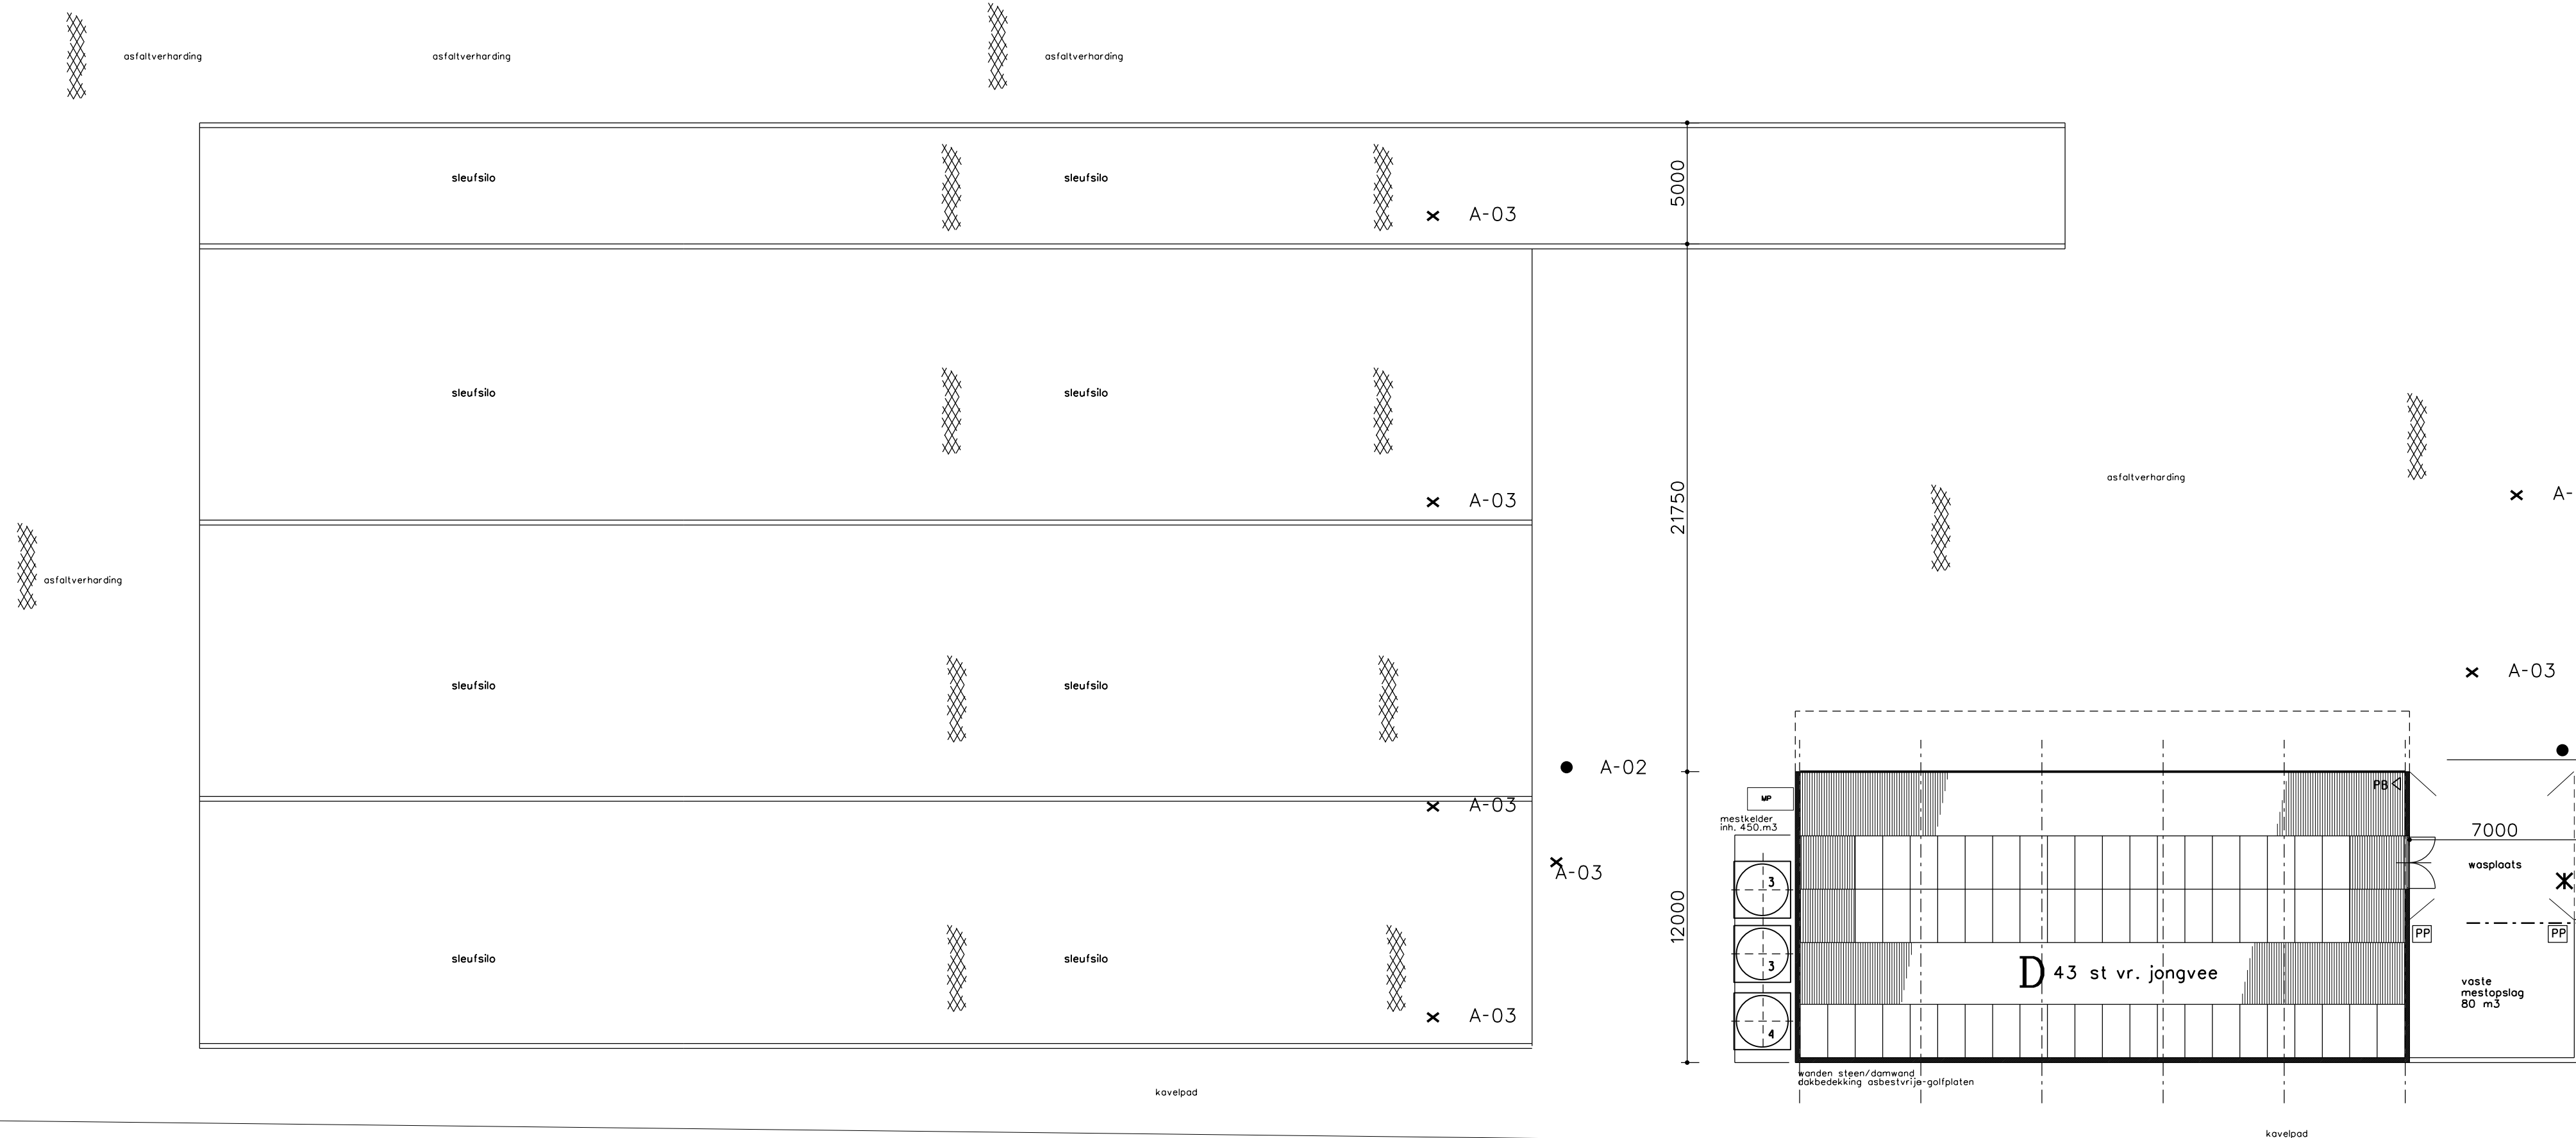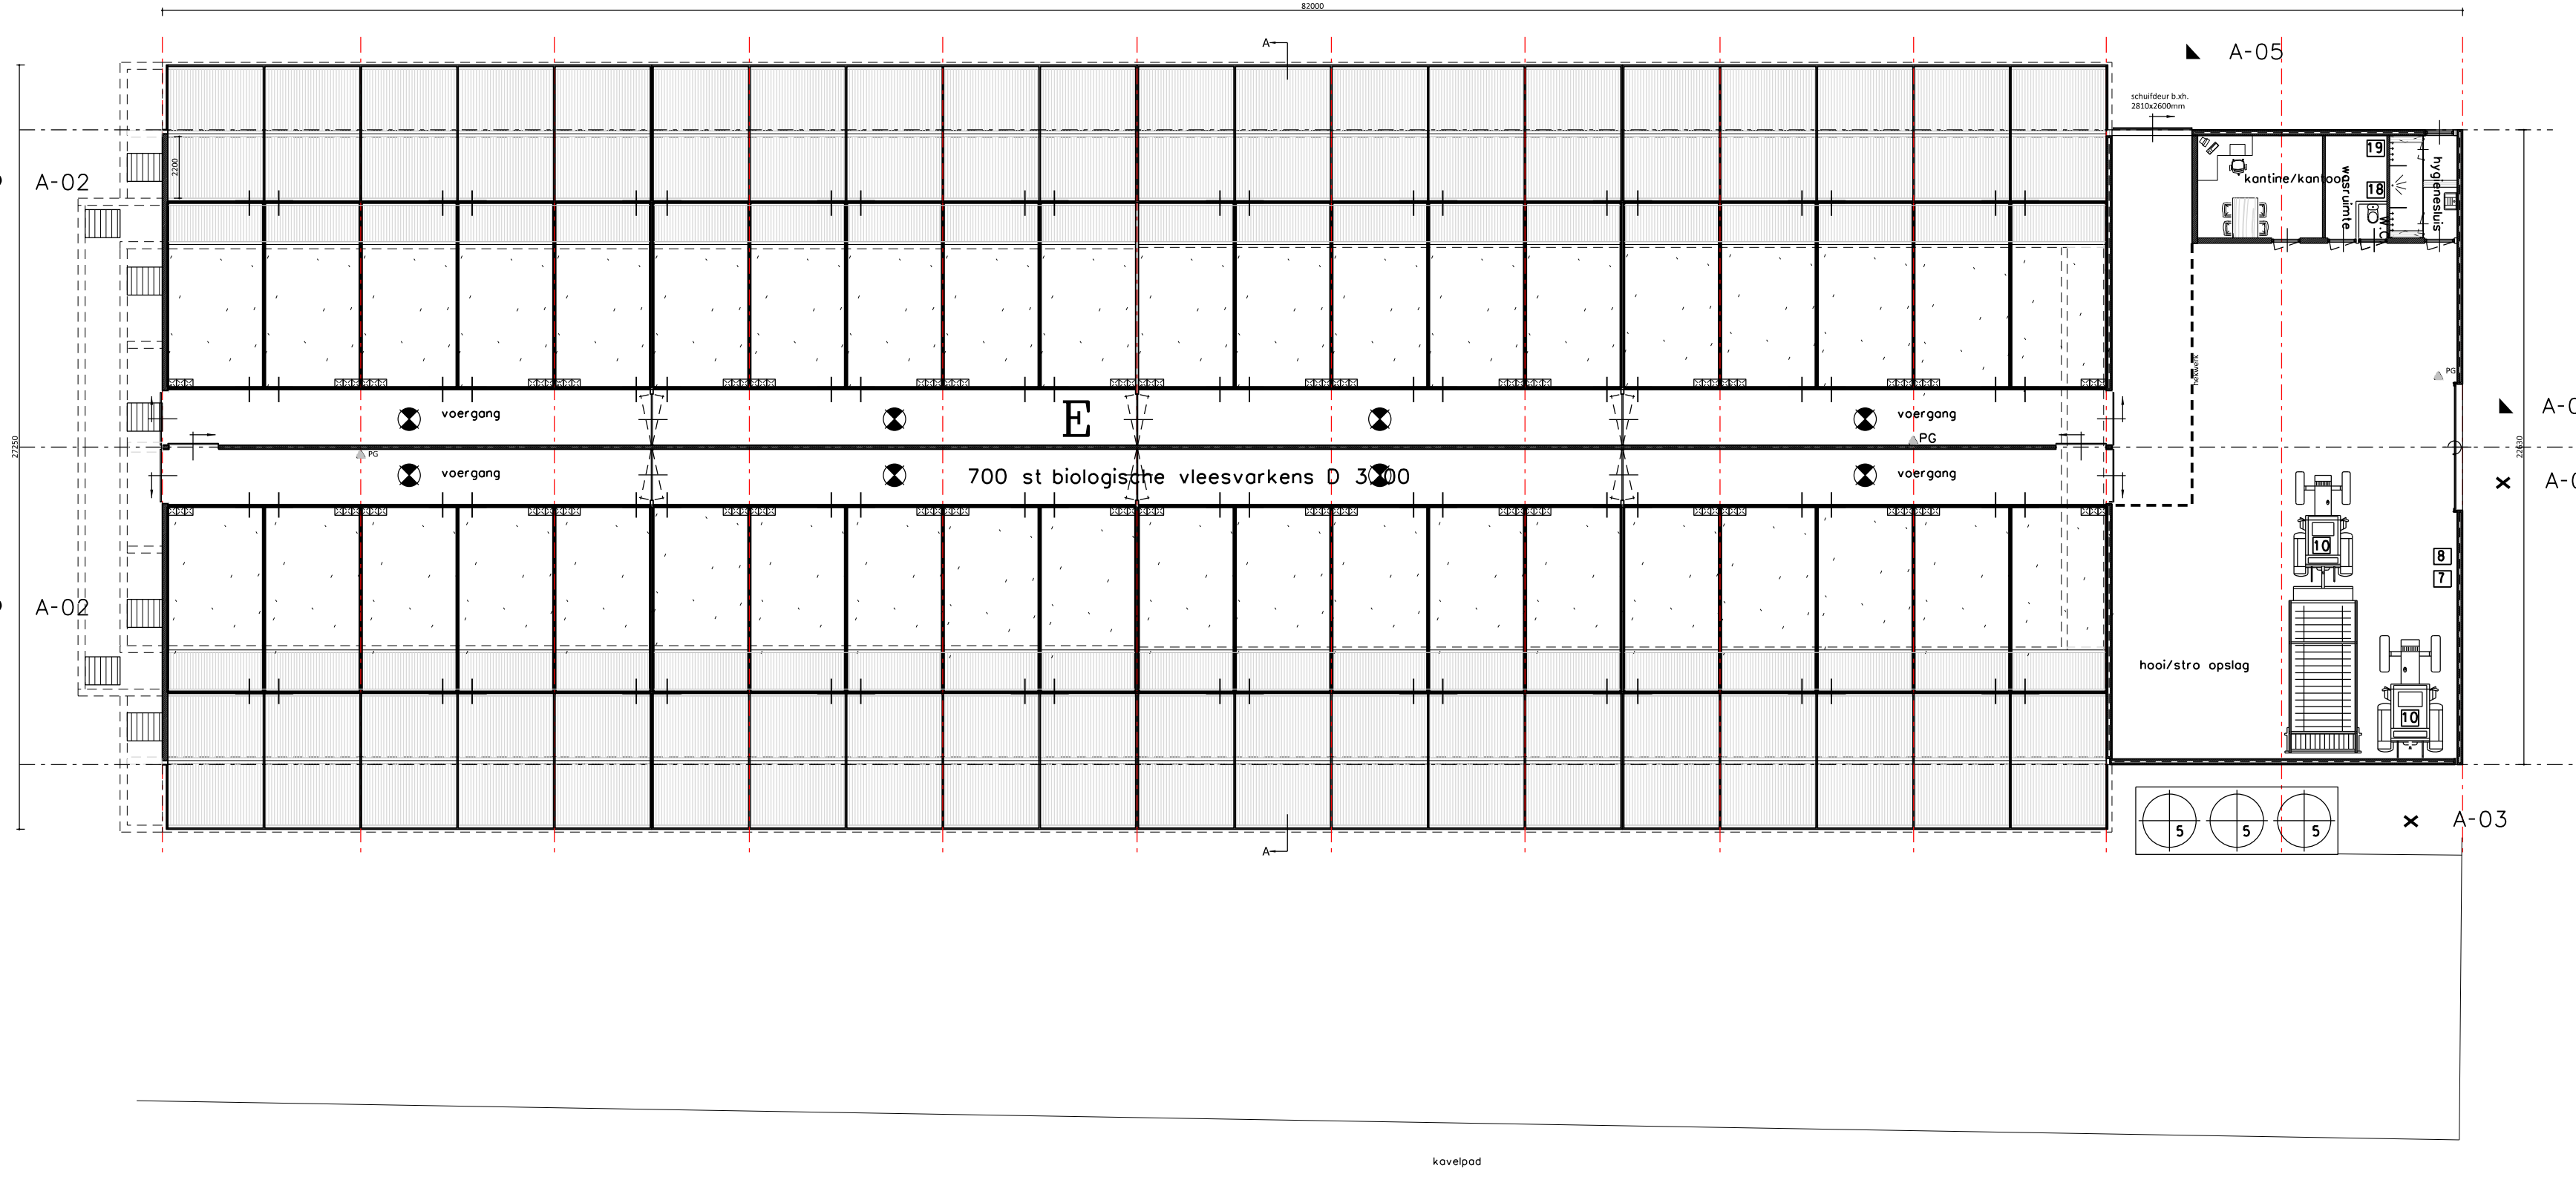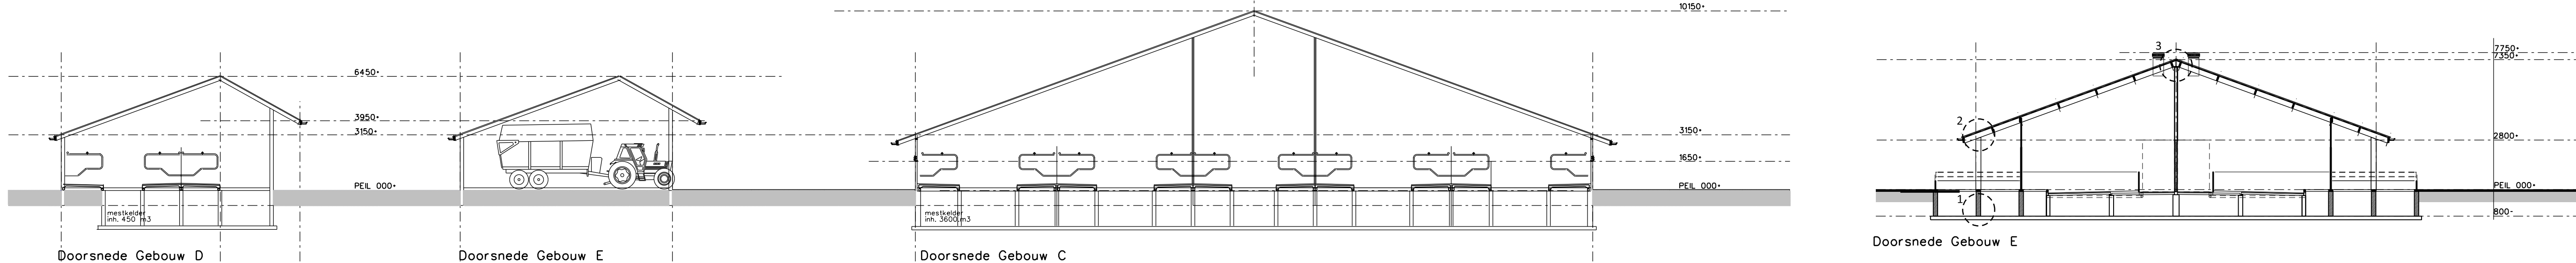

Schaal 1: 2000
Situatie
Kad. gemeente Woudenberg
Sectie: H
No.: 521.908.909

HANDTEKENING:
TEKENING IN 1 BLADEN BLAD 1

architectuur & vormgeving	afm.	datum	school
594x1725	01/11/2016	1:200	
Plan: bedrijfstegrand Locatie: Slagpolder 8-10			
Opdrachtgever: V.O.F. Groot Nieuwenhuizen Slagpolder 8-10 35.31 Woudenberg			
Van Westreenen BV Antonie Fokkerstraat 1A / 3772 NP Borneveld Tel. (0342) 474255 / Fax (0342) 474261 Vorsseveldseweg 650 / 7131 JA Lichtenvoorde Tel. (0544) 379737 / Fax (0544) 378364			



VANWESTREENEN
ADVISEURS VOOR HET BUITENGEBIED

Tekeningnummer: **WW-WND**