


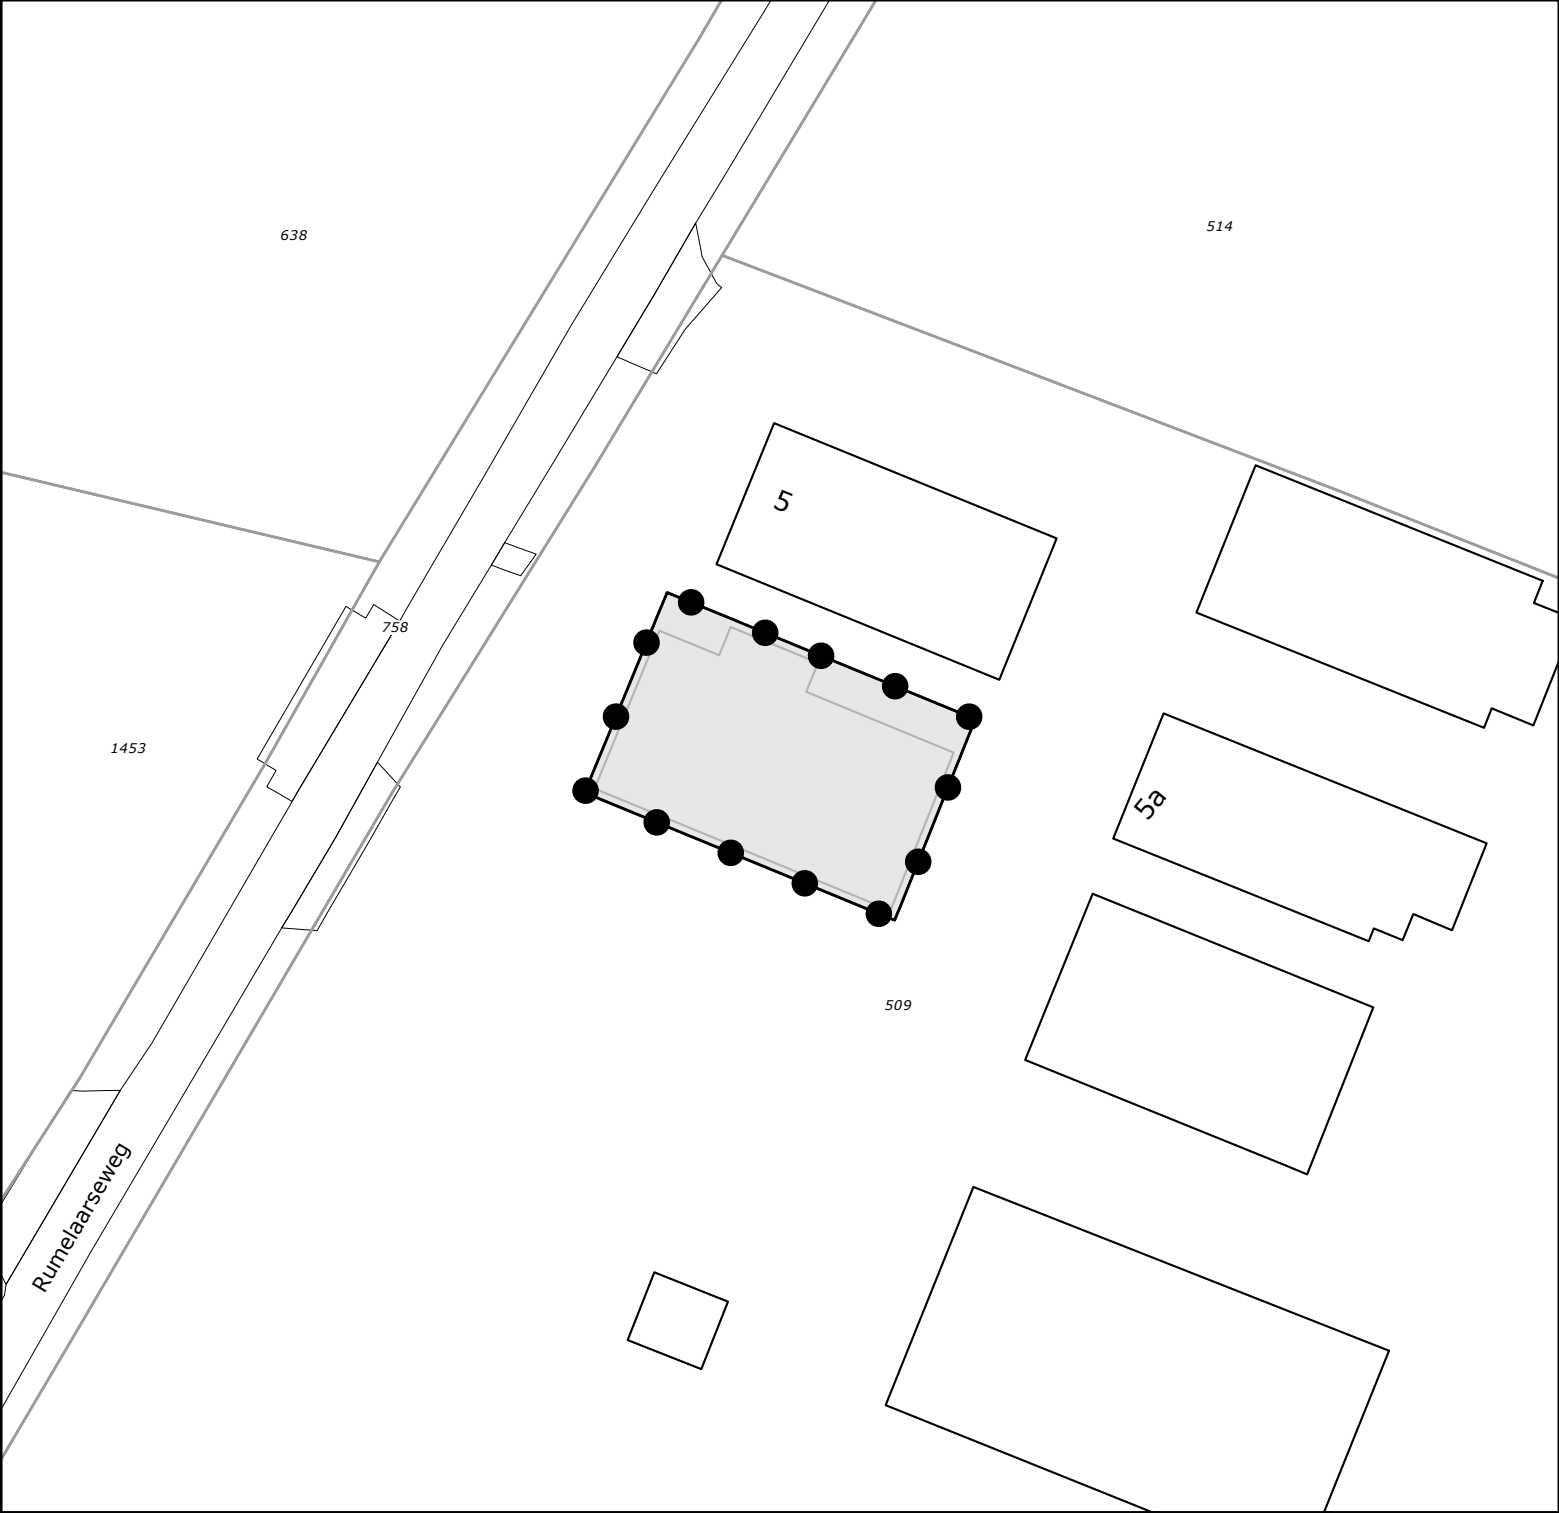

Legenda

Besluitvlak

Besluitgebied

Omgevingsvergunning:	Get.: TKS	Datum: 01-07-2024
Rumelaarseweg 7	Formaat: A4	Schaal: 1:500
Woudenberg	Tekeningnummer: NL.IMRO.0351.OV2024Rumelaarsew7-ow01	
Gemeente Woudenberg	GIS/CAD Ondersteuning en software	
Opdrachtgever: Teus' Advies	Dalenstraat 4B, 5466 PM Eerde Tel: 0413-303279 E-mail: info@bragis.nl Web: www.bragis.nl	
Status: ontwerp		