

GEWENSTE SITUATIE



SCHAAL 1:2000

LEGENDA

-  **BESTAANDE OPGAANDE BEPLANTING**
-  **NIEUWE OPGAANDE BEPLANTING**



SCHAAL 1:1000

LAMBALGSEWEG 19

PROJECT:
LANDSCHAPPELIJK
INPASSINGSPLAN BIJ EEN
FUNCTIEVERANDERING

LOCATIE:
LAMBALGSEWEG 19
3931 PK WOUDENBERG

STATUS:
DEFINITIEF ONTWERP




DATUM:
17-06-2025

PROJECTNR:
BB25.09

PAPIERFORMAAT
A3

BURO BINNENVELD
TUIN- EN LANDSCHAPSONTWERP
DIJKGRAAF 32B
6721 NL BENNEKOM
06-12192241
WWW.BUROBINNENVELD.NL

BEPLANTINGSPLAN

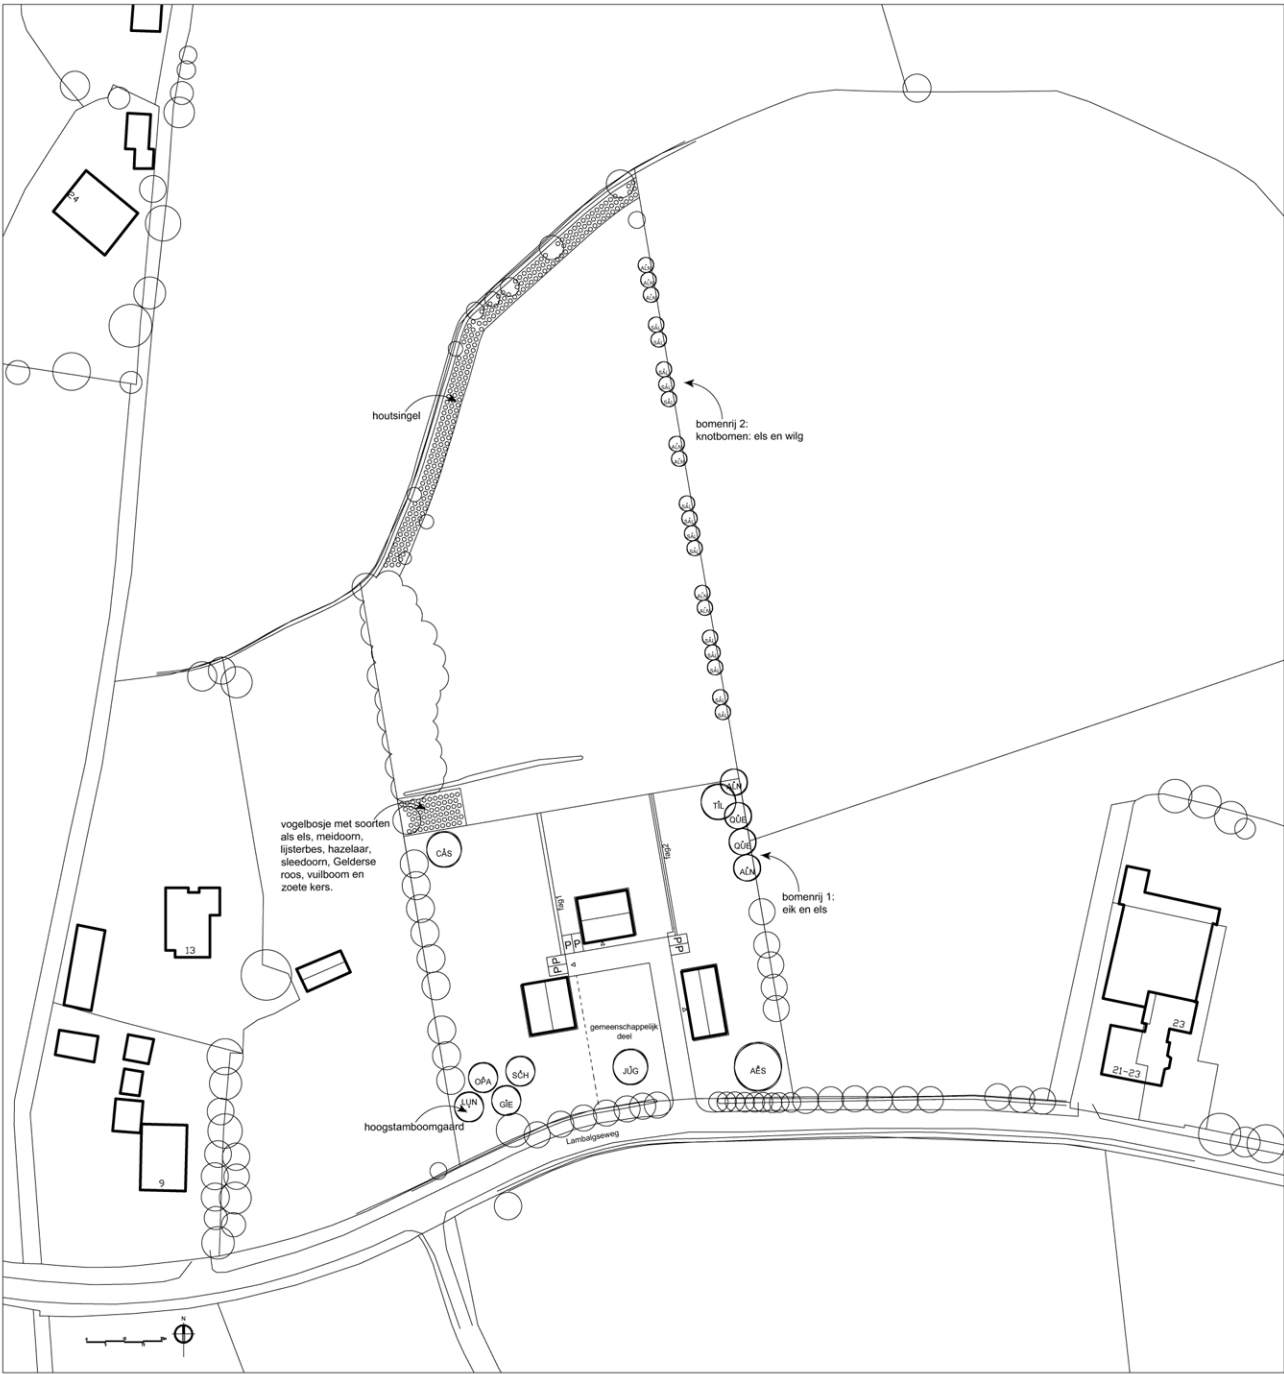

SCHAAL 1:2000

PLANTLIJST bij Definitief ontwerp Lambalgseweg 19, Woudenberg

CODE	WETENSCHAPPELIJKE NAAM	NEDERLANDSE NAAM	PL.AFST.	MAAT	AANTAL	CODE	WETENSCHAPPELIJKE NAAM	NEDERLANDSE NAAM	PL.AFST.	MAAT	AANTAL
HAAG						BOMENRIJ 1					
fag1	Fagus sylvatica	Beukenhaag	5 st/ m1	80/100 cm	190	ALN	Alnus glutinosa	Zwarte els	7 m	14-16, hoogstam, draadkluit	2
fag2	Fagus sylvatica	Beukenhaag	5 st/ m1	80/100 cm	198	QUE	Quercus robur	Zwarte els	7 m	14-16, hoogstam, draadkluit	2
HOOTSINGEL (3 rijen met heesters en boomvormers)						BOMENRIJ 2					
Al	Alnus glutinosa (15%)	Zwarte els	1,5 m	175 cm als veren	35	ALN	Alnus glutinosa	Zwarte els	minimaal 4 m	8 - 10 (knotboom)	7
Co	Corylus avellana (15%)	Hazelaar	1,5 m	60/80 cm (bosplantsoen)	34	SAL	Salix alba	Schietwilg	minimaal 4 m	8 - 10 (knotboom)	14
Cr	Crataegus monogyna (10%)	Eenstijlige meidoorn	1,5 m	60/80 cm (bosplantsoen)	23	HOOGSTAMBOOMGAARD					
Ac	Acer campestre (10%)	Veldesdoorn	1,5 m	60/80 cm (bosplantsoen)	23	OPA	Prunus domestica 'Opal'	Pruim (vroeg)	8-10 m	14-16 (hoogstam)	1
Fr	Frangula alnus (10%)	Vuilboom	1,5 m	60/80 cm (bosplantsoen)	23	GIE	Pyrus communis 'Gieser Wildeman'	Peer (laat)	8-10 m	14-16 (hoogstam)	1
So	Sorbus aucuparia (10%)	Lijsterbes	1,5 m	60/80 cm (bosplantsoen)	23	LUN	Malus domestica 'Lunterse Pippeling'	Appel (middel)	8-10 m	14-16 (hoogstam)	1
Vi	Viburnum opulus (10%)	Gelderse roos	1,5 m	60/80 cm (bosplantsoen)	23	SCH	Malus Domestica 'Schone Van Boskoop'	Appel (laat)	8-10 m	14-16 (hoogstam)	1
Ma	Malus sylvestris (5%)	Wilde appel	1,5 m	60/80 cm (bosplantsoen)	12	SOLITAIRE BOMEN					
Sa	Salix aurita (5%)	Geoorde wilg	1,5 m	60/80 cm (bosplantsoen)	12	AES	Aesculus hippocastanum	Witte paardenkastanje		14-16, hoogstam, draadkluit	1
Qu	Quercus robur (5 %)	Zomereik	1,5 m	175 cm als veren	11	CAS	Castanea sativa	Tamme kastanje		14-16, hoogstam, draadkluit	1
Be	Betula pendula (5%)	Ruwe berk	1,5 m	175 cm als veren	11	JUG	Juglans regia	Walnoot, okkernoot		14-16, hoogstam, draadkluit	1
VOGELBOSJE						TIL	Tilia tomentosa	Zilverlinde		14-16, hoogstam, draadkluit	1
Al	Alnus glutinosa (15%)	Zwarte els	1,5 m	175 cm als veren	9						
Co	Corylus avellana (15%)	Hazelaar	1,5 m	60/80 cm (bosplantsoen)	9						
Cr	Crataegus monogyna (15%)	Eenstijlige meidoorn	1,5 m	60/80 cm (bosplantsoen)	9						
Fr	Frangula alnus (15%)	Vuilboom	1,5 m	60/80 cm (bosplantsoen)	9						
PrS	Prunus spinosa (15%)	Sleedoorn	1,5 m	60/80 cm (bosplantsoen)	9						
So	Sorbus aucuparia (10%)	Lijsterbes	1,5 m	60/80 cm (bosplantsoen)	6						
Vi	Viburnum opulus (10%)	Gelderse roos	1,5 m	60/80 cm (bosplantsoen)	6						
PrA	Prunus avium (5%)	Zoete kers	1,5 m	60/80 cm (bosplantsoen)	3						

LAMBALGSEWEG 19

PROJECT:
LANDSCHAPPELIJK
INPASSINGSPLAN BIJ EEN
FUNCTIEVERANDERING

LOCATIE:
LAMBALGSEWEG 19
3931 PK WOUDENBERG

STATUS:
DEFINITIEF ONTWERP



BURO BINNENVELD
Tuin- en landschapsontwerp

DATUM:
17-06-2025

PROJECTNR:
BB25.09

PAPIERFORMAAT
A3

BURO BINNENVELD
TUIN- EN LANDSCHAPSONTWERP
DIJKGRAAF 32B
6721NL BENNEKOM
06-12192241
WWW.BUROBINNENVELD.NL

FOTO'S PLANGEBIED



bestaande bomenrij (eiken) aan de westzijde van de bestaande pluimveestal



bestaande eiken aan de oostzijde van de bestaande pluimveestal



Lambalgseweg ter hoogte van nummer 19



zicht op de groene rand aan de westzijde van het achterterrein

LOCATIE PLANGEBIED



(Bron: www.topotijdreis.nl)

AANVULLENDE KAARTEN



NNN (Bron: www.ruimtelijkeplannen.provincie/utrecht.nl)



historische kaart 1920 (Bron: www.topotijdreis.nl)

INVENTARISATIE

Het plangebied ligt aan de Lambalgseweg 19 te Woudenberg. Het ligt in het kampenlandschap. Van oudher was hier veel opgaande beplanting aanwezig (zie ook de historische kaart uit 1920). Inmiddels zijn veel van deze landschapselementen verdwenen en spreekt men van een diffuus kampenlandschap.

De locatie zelf maakt geen onderdeel uit van het Natuurnetwerk Nederland (NNN). Wel wordt het stukje kampenlandschap waar het plangebied in ligt ingeklemd door twee smalle stroken, die behoren tot het Natuurnetwerk Nederland. De ten oosten gelegen strook valt samen met de Grebbelinie (langs het Valleikanaal) en heeft daarmee een belangrijke cultuurhistorische waarde.

Op de locatie is momenteel een pluimveestal aanwezig. De stallen staan haaks op de weg. Men beoogt de huidige stallen te slopen en op de locatie een drietal woningen te realiseren.

Het perceel heeft een langgerekte en onregelmatige vorm. Die onregelmatige vorm is kenmerkend voor het kampenlandschap. Aan de randen van het plangebied staat al redelijk wat opgaande beplanting. Langs de Lambalgseweg staan, ter hoogte van nummer 19, een rij elzen. Aan weerszijden van de stallen staan eiken. Achter de stallen staat aan de westkant van het perceel nog een bosje.

Soorten bomen en heesters die op en om het plangebied voorkomen zijn onder andere: eik, wilg, els, berk, es en veldesdoorn.

UITGANGSPUNTEN ONTWERP

- Een drietal woningen om een gezamenlijk erf.
- Verhogen van de ruimtelijke kwaliteit van het perceel door de afname van verharding en bebouwing.
- Versterken van het landschappelijke raamwerk door de perceelsgrenzen rijker te beplanten.
- Toevoegen van klassieke landschapselementen zoals hoogstamboomgaard, mooie solitaire bomen zoals noot en kastanje, rij met knotbomen en een houtsingel op de perceelsgrens.
- De houtsingel brengt een historische lijn terug.
- De toevoeging van een vogelbosje (wat aansluit op bestaand struweel) geeft een extra impuls aan de biodiversiteit.
- Bij de soortkeuze van de beplanting worden soorten gekozen die dan wel gebiedseigen zijn of bijdragen aan het vergroten van de biodiversiteit.

LAMBALGSEWEG 19

PROJECT:
LANDSCHAPPELIJK INPAS-
SINGSPLAN BIJ EEN FUNC-
TIEVERANDERING

LOCATIE:
LAMBALGSEWEG 19
3931 PK WOUDENBERG

ONDERDEEL:
INVENTARISATIE, ANALYSE EN
UITGANGSPUNTEN ONTWERP



DATUM:
24-05-2025

PROJECTNR:
BB25.09

BURO BINNENVELD
TUIN- EN LANDSCHAPSONTWERP
DIJKGRAAF 32B
6721NL BENNEKOM
06-12192241
WWW.BUROBINNENVELD.NL

PAPIERFORMAAT:
A3