


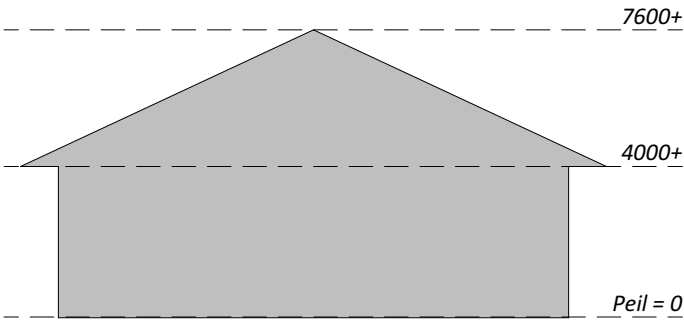

Landschap-type: Broekontginningslandschap					
Aanduiding	Lateinse Naam	Nederlandse Naam	Hoeveelheid	Plantmaat	Plantverband
1. Haag	Carpinus betulus	Haagbeuk	160 m ¹	80-120 cm	5 st. per m ¹
2. Bosschage (midden) Bomen	Quercus robur	Zomereik	50 %	16-18	H.O.H.ca. 5 meter
	Betula pendula	Ruwe berk	50 %	16-18	H.O.H.ca. 5 meter
2. Bosschage (midden) ondergroei	Crataegus monogyna	Meidoorn	20 %	80-120 cm	1,5 x 1,5 meter in driehoek
	Prunus spinosa	Sleedoorn	20 %	80-120 cm	1,5 x 1,5 meter in driehoek
	Corylus avellana	Hazelaar	20 %	80-120 cm	1,5 x 1,5 meter in driehoek
	Sorbus aucuparia	Lijsterbes	20 %	80-120 cm	1,5 x 1,5 meter in driehoek
	Rosa canina	Hondsroos	10 %	80-120 cm	1,5 x 1,5 meter in driehoek
	Acer campestre	Veldesdoorn	10 %	80-120 cm	1,5 x 1,5 meter in driehoek
3.Bomenrij langs oprit	Quercus robur	Zomer Eik	9 st.	16-18	H.O.H.ca. 7 meter
4. Houtsingel erfgrens bomen	Quercus robur	Zomereik	80 %	16-18	H.O.H.ca. 7 meter
	Betula pendula	Ruwe berk	20 %	16-18	H.O.H.ca. 7 meter
4. Houtsingel erfgrens ondergroei	Crataegus monogyna	Meidoorn	20 %	80-120 cm	1,5 x 1,5 meter in driehoek
	Prunus spinosa	Sleedoorn	20 %	80-120 cm	1,5 x 1,5 meter in driehoek
	Corylus avellana	Hazelaar	20 %	80-120 cm	1,5 x 1,5 meter in driehoek
	Sorbus aucuparia	Lijsterbes	20 %	80-120 cm	1,5 x 1,5 meter in driehoek
	Rosa canina	Hondsroos	10 %	80-120 cm	1,5 x 1,5 meter in driehoek
	Acer campestre	Veldesdoorn	10 %	80-120 cm	1,5 x 1,5 meter in driehoek
5.Solitairen bij woningen	Tilia cordata	Winterlinde	3 st.	16-18	-
	Juglans Regia	Walnoot	2 st.	16-18	-



VanWestreenen
ADVISEURS RUIMTELIJKE ONTWIKKELING

Van Westreenen Adviseurs

Scherpenzeelseweg 11
3772 MD Lunteren
T: (0342) 47 42 55
F: (0342) 47 42 81
E: info@vanwestreenen.nl

Varsseveldseweg 65d
7131 JA Lichtenvoorde
T: (0544) 37 97 37
F: (0544) 37 83 64
E: info@vanwestreenen.nl

Haarweg 9a
7651 KE Tubbergen
T: (0546) 70 65 86
F: (0544) 37 83 64
E: info@vanwestreenen.nl

PROJECT:

OPDRACHTGEVER:

Fam. Liefing
Moorsterweg 6,
3931 NC Woudenberg

LOCATIE: Moorsterweg 6, Woudenberg

ONDERDEEL:

Situatie tekening
Maten voor de uitvoering in het werk controleren

SCHAAL: 1:1000

GETEKEND: SK

FORMAAT:

DATUM: 18-11-2025

WIJZIGING: 24-02-2026

PROJECTNUMMER:

202407OV-Liefing
Blad 1 van 1