


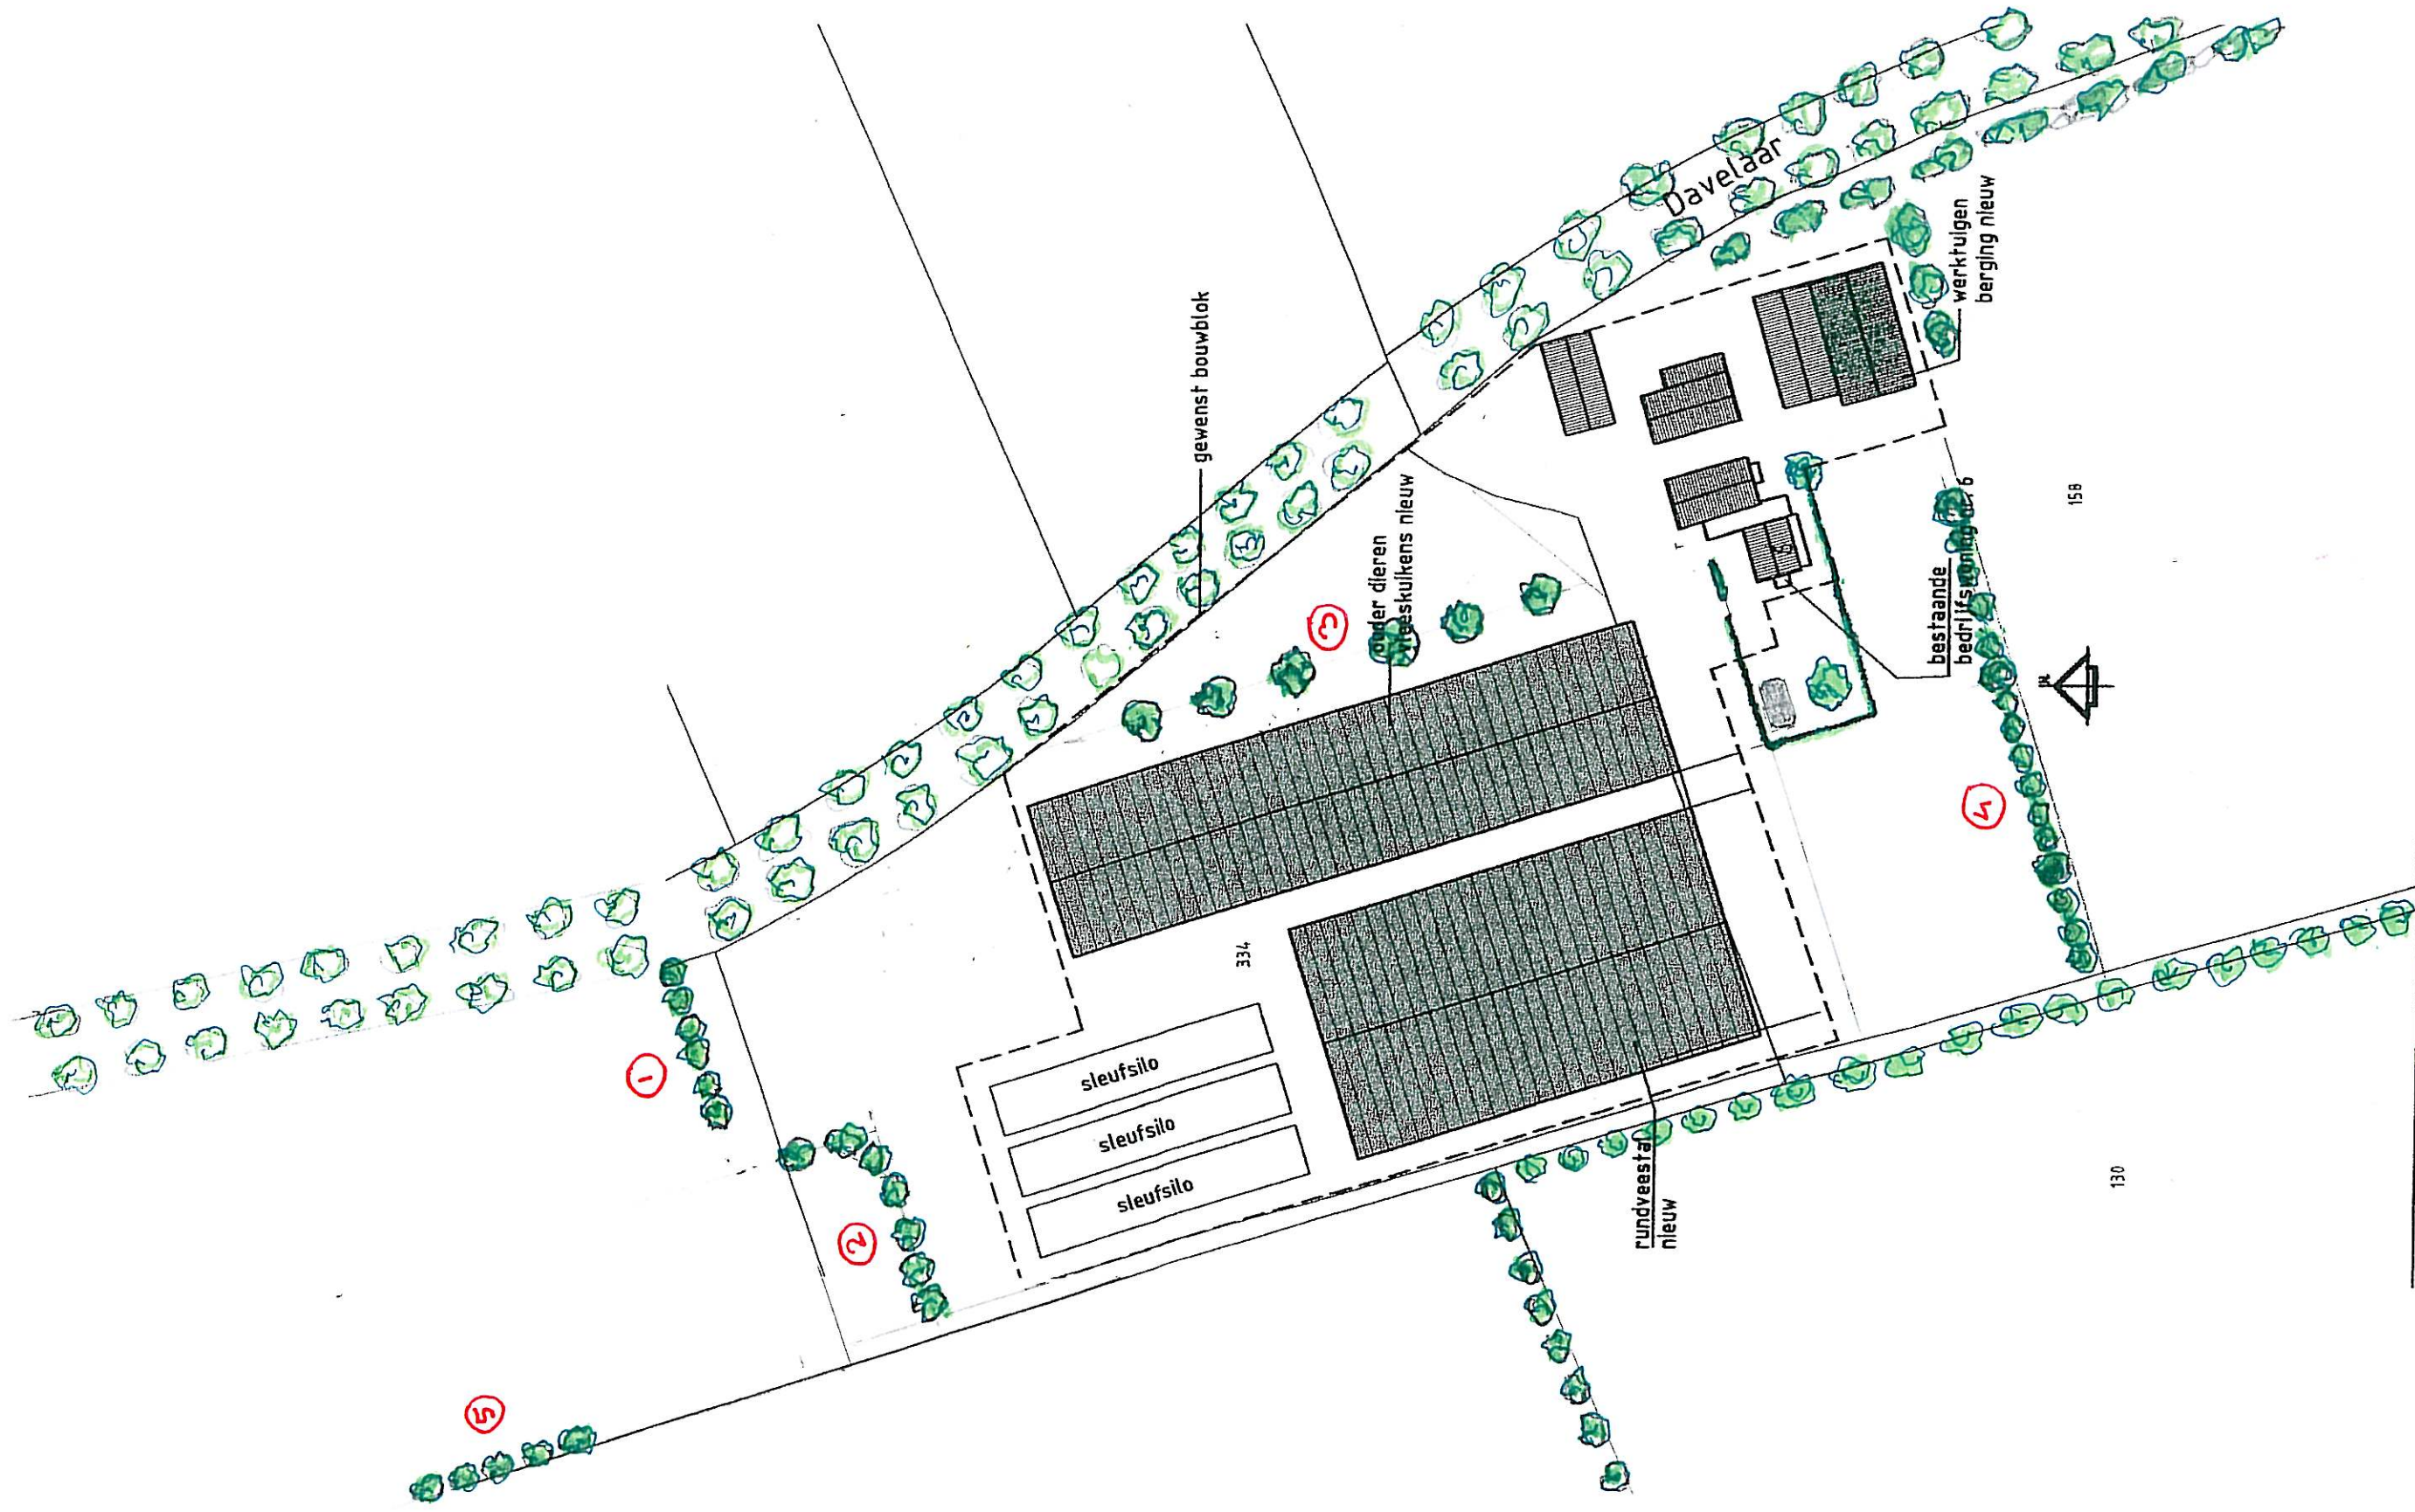

G. van Soest Beplantingsplan Davelaar 6
 Stationsweg 199
 2531 C.P. Woudenberg