


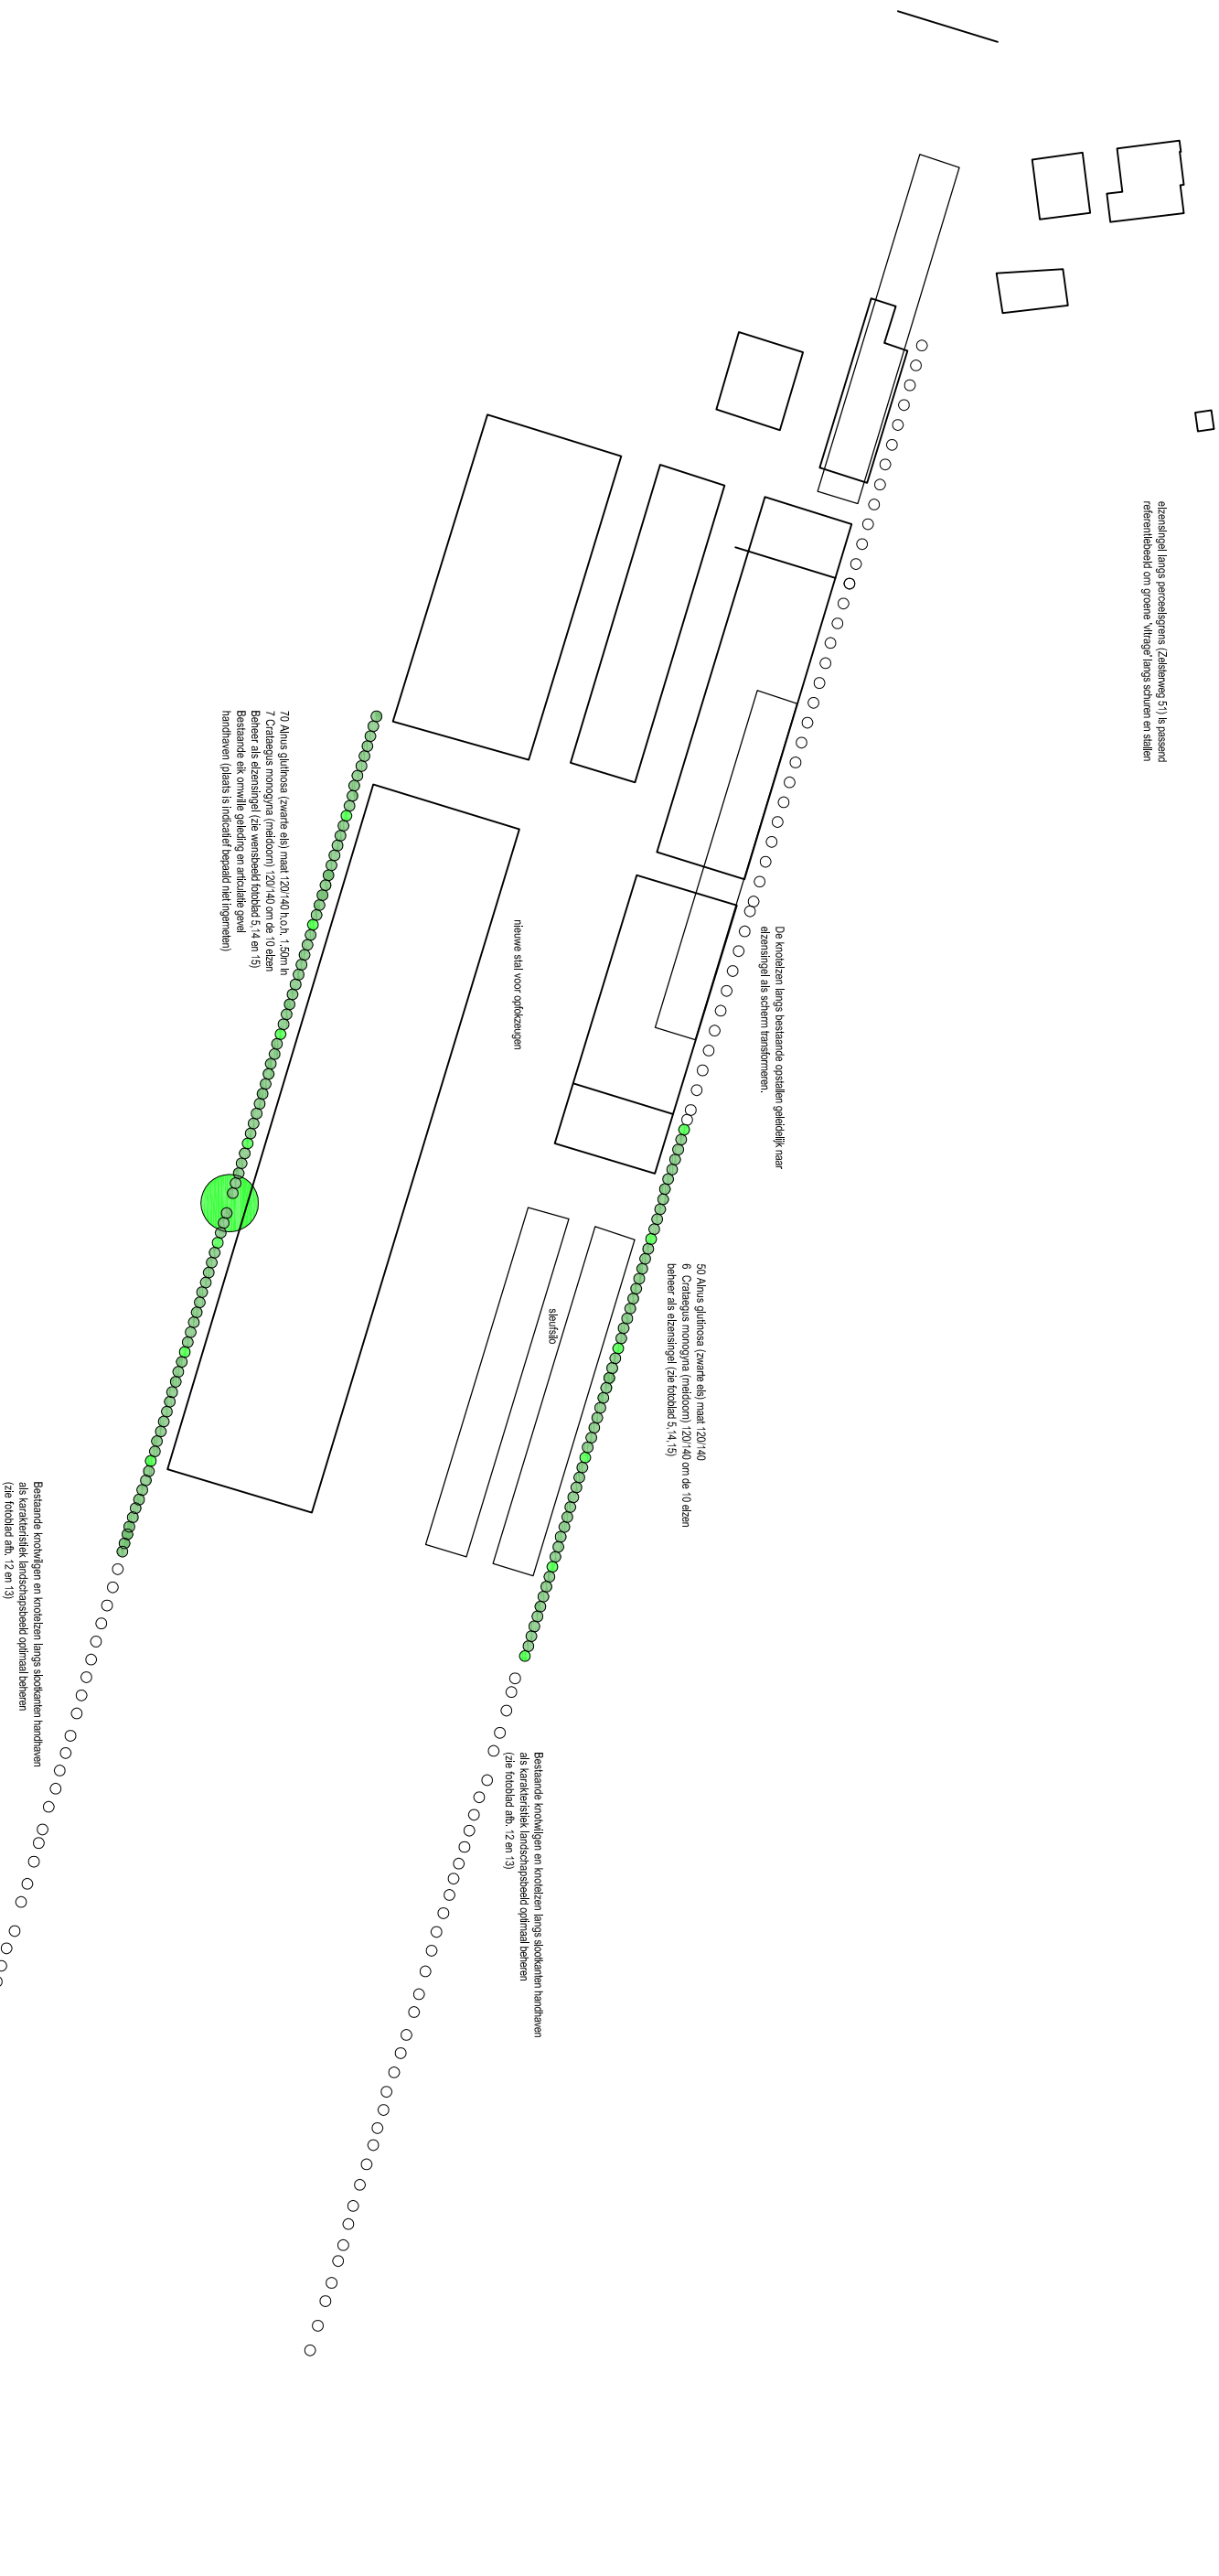

© 2012, Landscape studio Theo van 't Klooster, Eemnes

		T. P. M. van 't Klooster BNT	
Landschaparchitect AvB		Landscape studio	
project		Watkerendijk 152	
opdrachtgever		3755 DG Eemnes	
Erfbeplanting agy uitbreiding bouwkaavel		T. 035 - 538 77 70	
R. van de Lagemaat		F. 035 - 531 71 68	
Zeisterweg 53		Email: info@Landscapestudio.nl	
3931 ME Woudenberg		www.Landscapestudio.nl	
werkonderdeel		Bepantingsplan	
projectnummer		20120448	
bladnummer		VO-BP-01	
datum		08-11-2012	
datum gewijzigd		-	
formaat		A3	
schaal		1 : 1000	

Korte toelichting op keuzes beplantingsplan

Aanleiding voor het beplantingsplan is de wens voor uitbreiding van de bouwkaavel in het verweyingsgebied van de reconstructiewetzone
Gekozen is voor handhaven knoetbomen met bijbehorend beheer daar waar doorzichten mogelijk blijven

Voor de kavelbegrenzende beplanting langs de nieuwe opkousenstal is gekozen voor een elzensingel met bijmenging van meidoorn.

Geadviseerd wordt dit beeld van elzensingel (zie fotoblad) geleidelijk ook door te voeren bij de overige opstallen.

De elzensingel kan zich als scherm naast de stal ontwikkelen en de knoetessen en knoetwilgen accentueren het cultuurhistorische landelijke beeld.

Gelet op de beschikbare breedte van 3m tussen perceelsgrens en stal is gekozen voor de elzensingel en geen bijmenging van boomvormers zoals es

Geadviseerd wordt de bestaande elk (indicatief geduid) ter onderbreking gevellengte stal te handhaven.

