
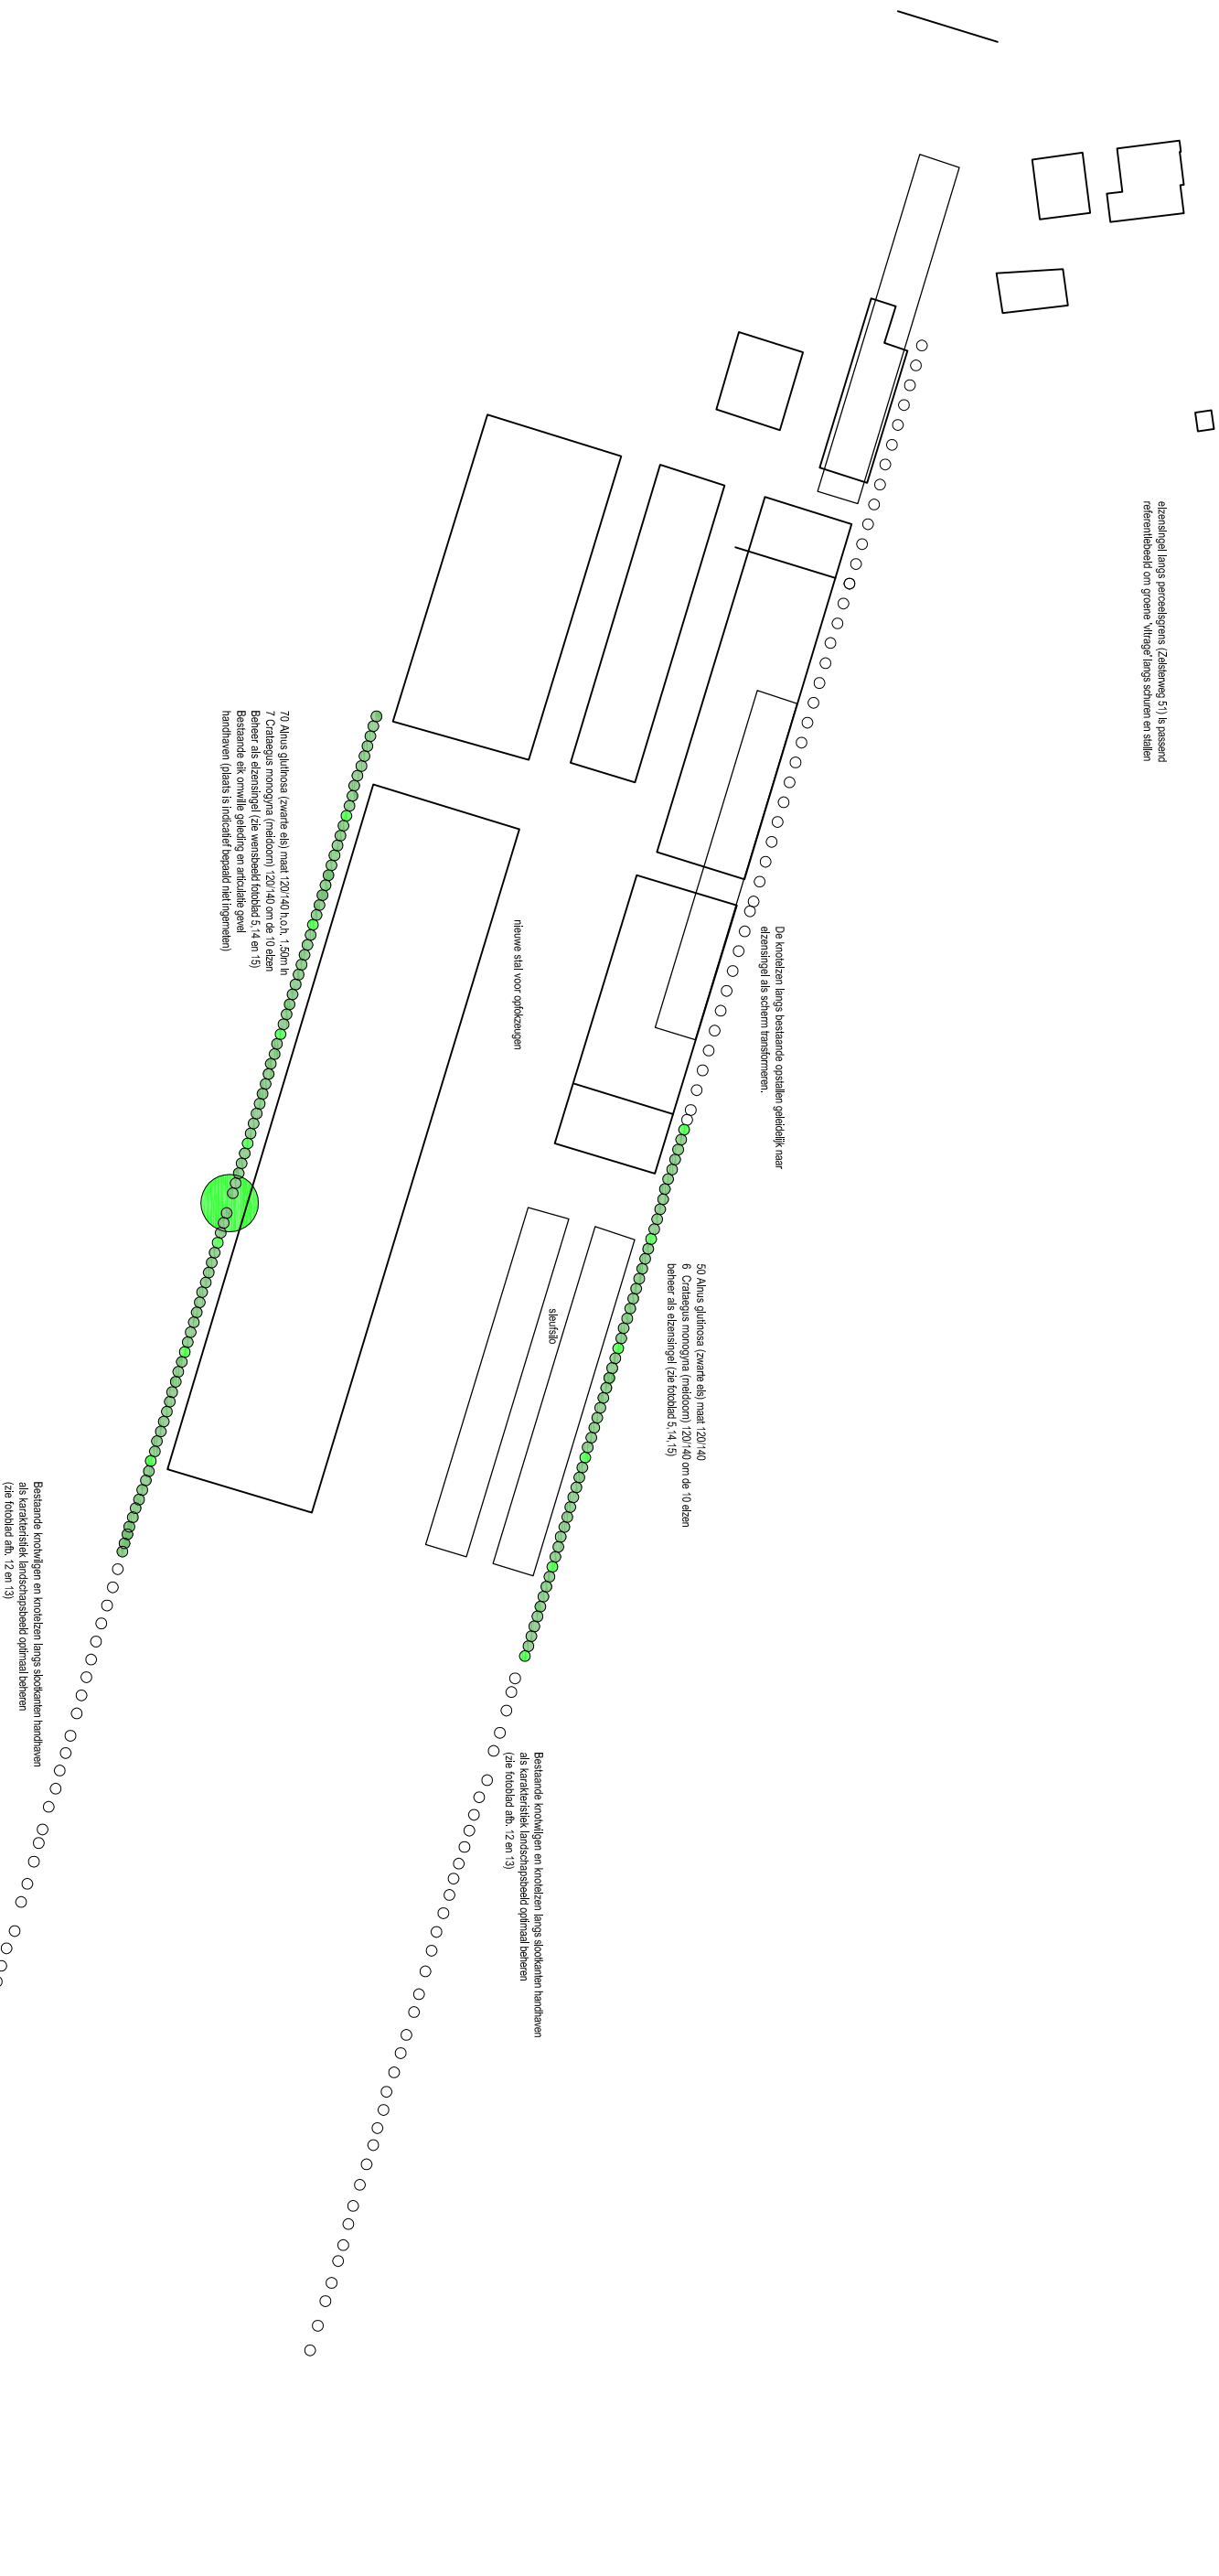


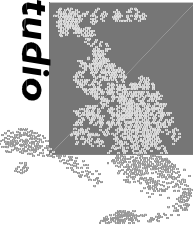

© 2012, Landscape studio Theo van 't Klooster, Eemnes

	T. P. M. van 't Klooster BNT Landscape studio  Landscapsarchitect AvB Wakkerendijk 152 3755 DG Eemnes T. 035 - 538 77 70 F. 035 - 531 71 68 E-mail: info@landscapstudio.nl www.landscapstudio.nl	
project opdrachtgever Erfbeplanting agy uitbreiding bouwkaavel R. van de Lagemaat Zeisterweg 53 3931 ME Woudenberg werkonderdeel Beplantingsplan	projectnummer bladnummer 20120448 VO-BP-01 datum datum gewijzigd formaat schaal 08-11-2012 - A3 1 : 1000	

Korte toelichting op keuzes beplantingsplan

Aanleiding voor het beplantingsplan is de wens voor uitbreiding van de bouwkaavel in het verweyingsgebied van de reconstructiewetzone

Gekozen is voor handhaven knoetbomen met bijbehorend beheer daar waar doorzichten mogelijk blijven

Voor de kavelbegrenzende beplanting langs de nieuwe opkoezeugenstal is gekozen voor een elzensingel met bijmenging van meidoorn.

Geadviseerd wordt dit beeld van elzensingel (zie fotoblad) geleidelijk ook door te voeren bij de overige opstallen.

De elzensingel kan zich als scherm naast de stal ontwikkelen en de knoetessen en knoetwilgen accentueren het cultuurhistorische landelijke beeld.

Gelet op de beschikbare breedte van 3m tussen perceelsgrens en stal is gekozen voor de elzensingel en geen bijmenging van boomvormers zoals es

Geadviseerd wordt de bestaande elk (indicatief geduidt) ter onderbreking gevellengte stal te handhaven.