
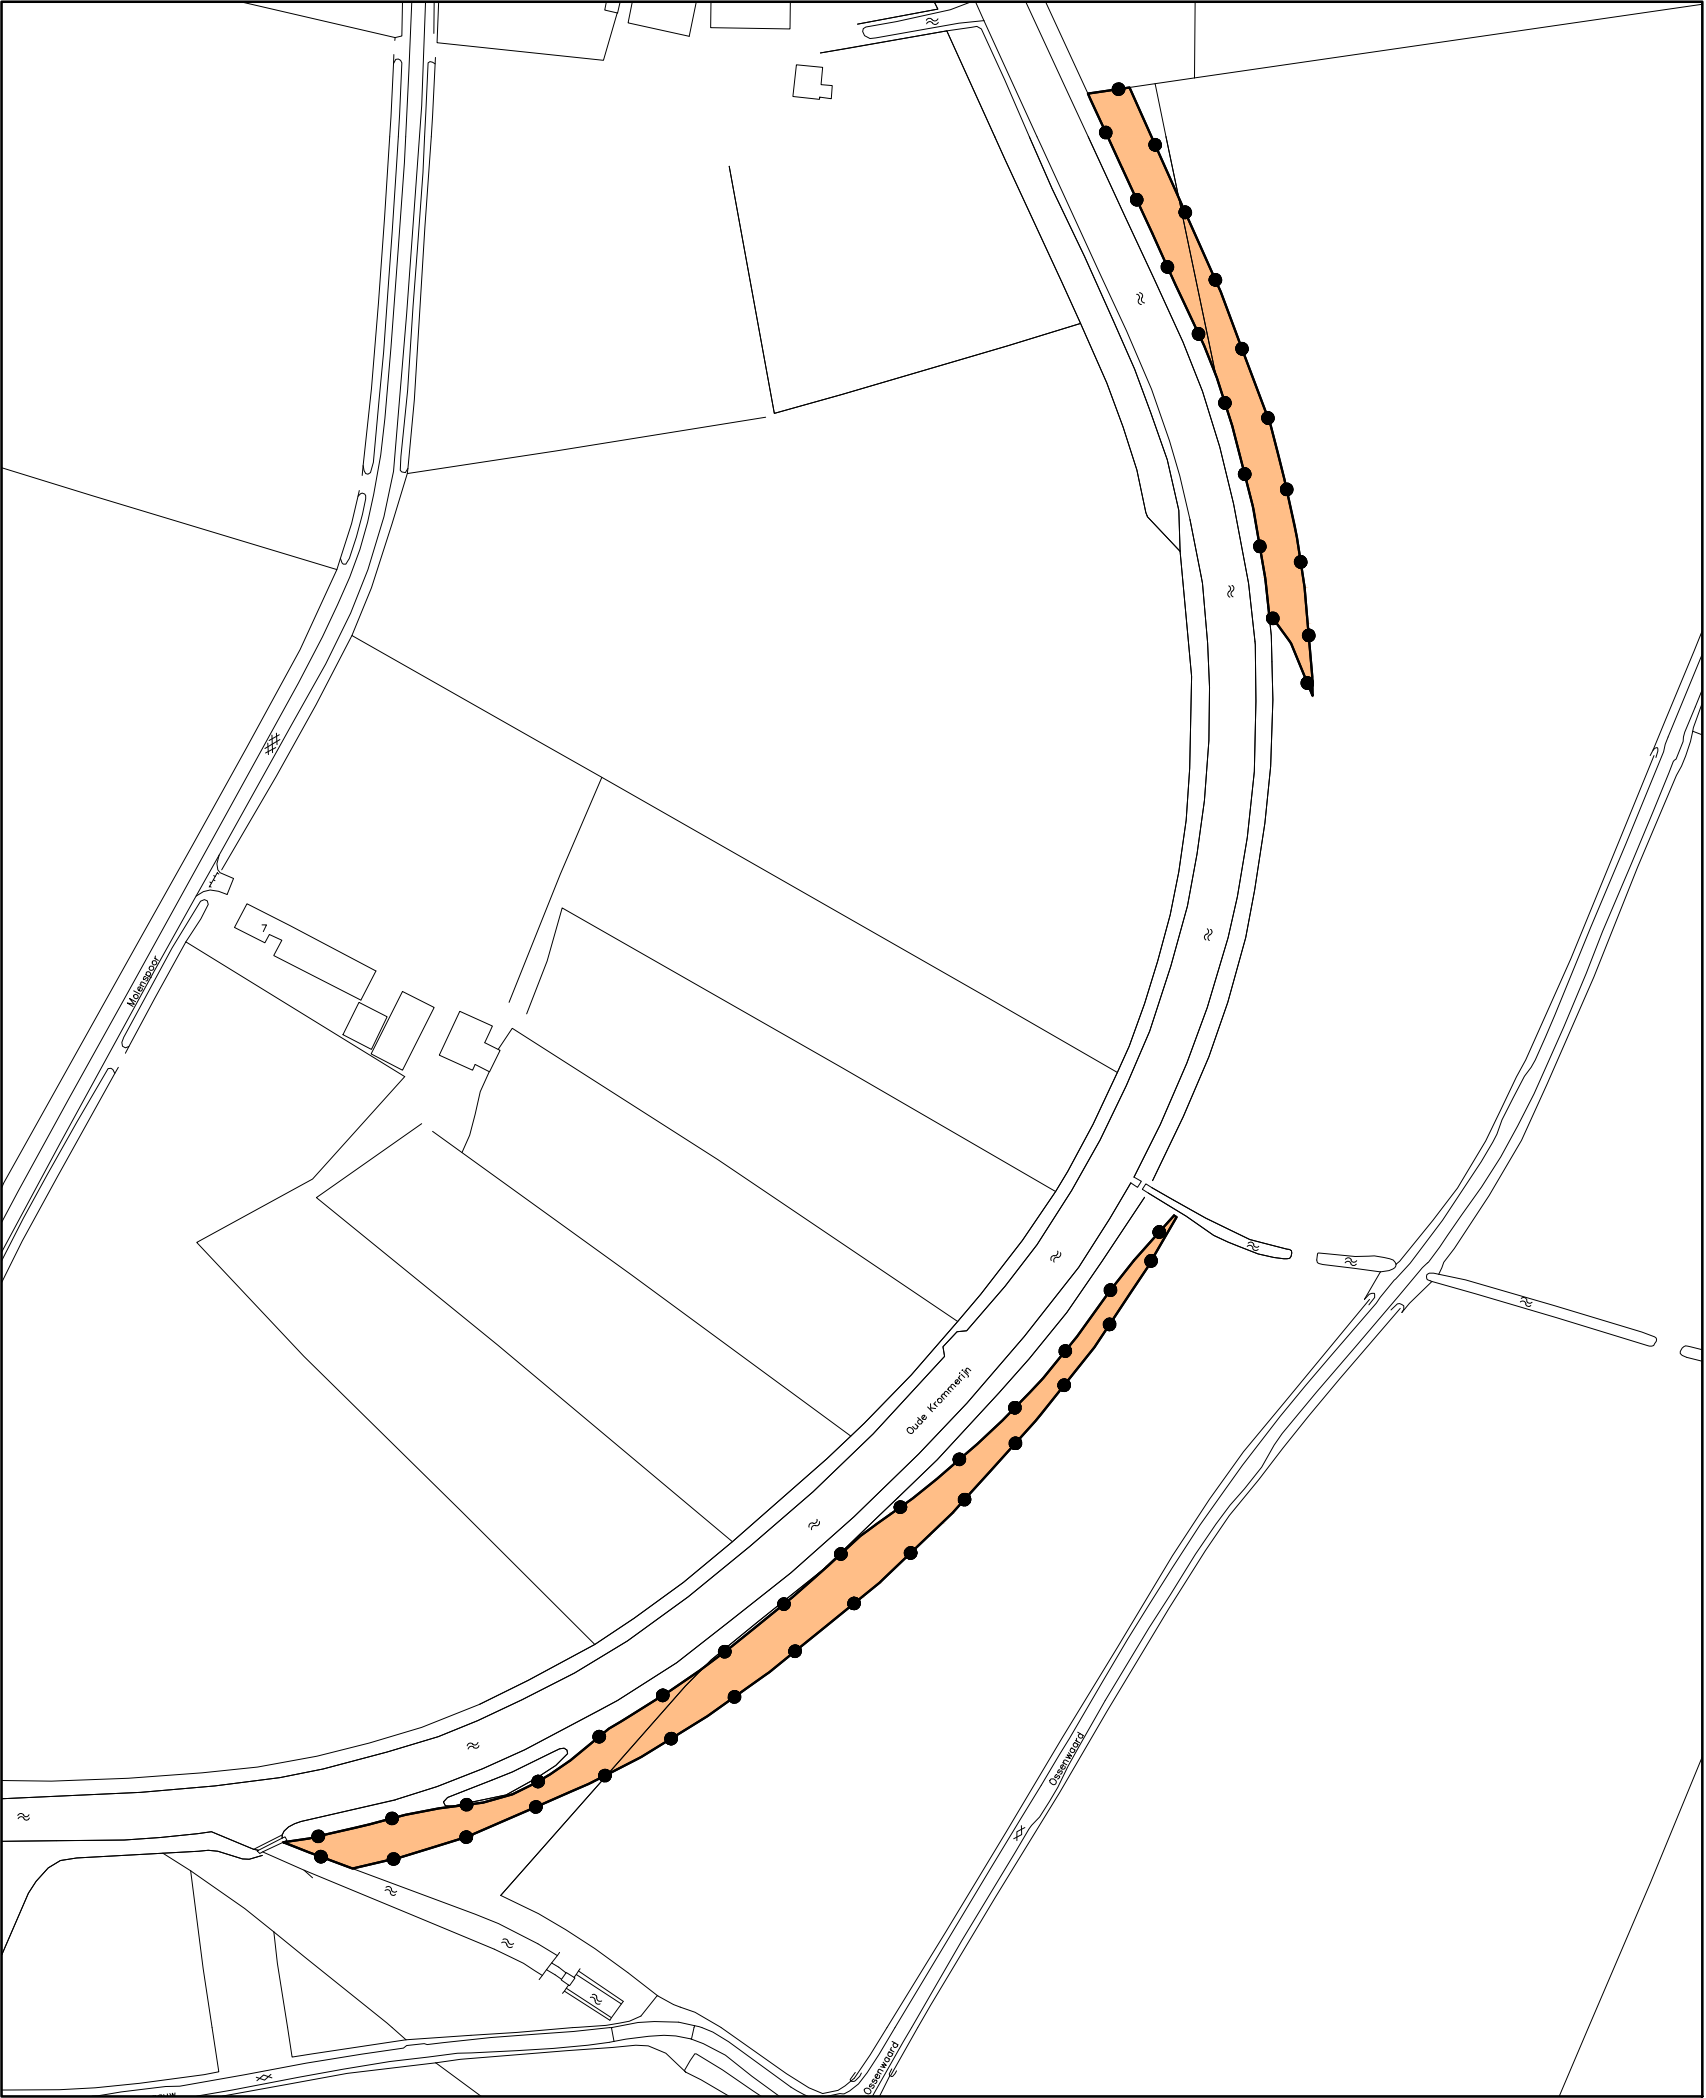
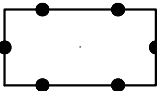


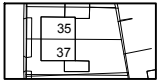

LEGENDA

-  besluitgebied
-  Besluitvlak
-  gbkn- en kadastrale gegevens

gerechtelijke uitspraak

Uitspraak AbRS over bestemmingsplan Buitengebied 2015

schaal : 1 : 2000

datum : 09-03-2016

formaat : A3

datum ondergrond : 06-12-2012

projectnummer : 120627.03

bladnummer : 1

aantal bladen : 1

identificatiecode : NL.IMRO.0352.bgbbuitengebied-gva1

gemeente

WIJK BIJ DUURSTEDE

