




Profiel principe waterberging

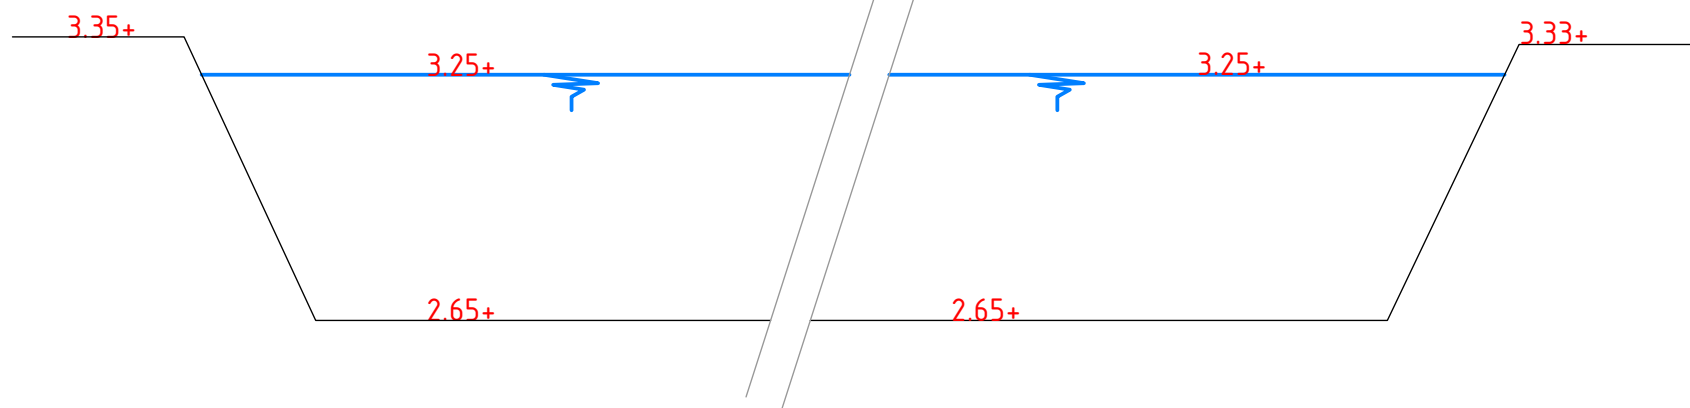


Profiel grasbeton

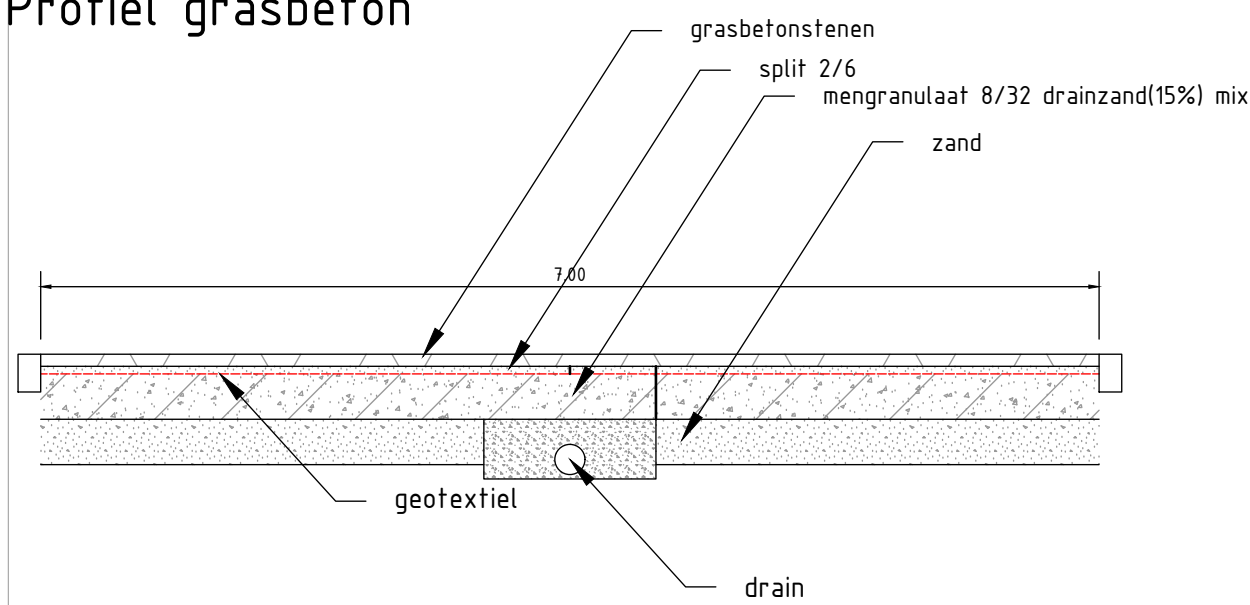


Dwarsprofiel greppel A-A'

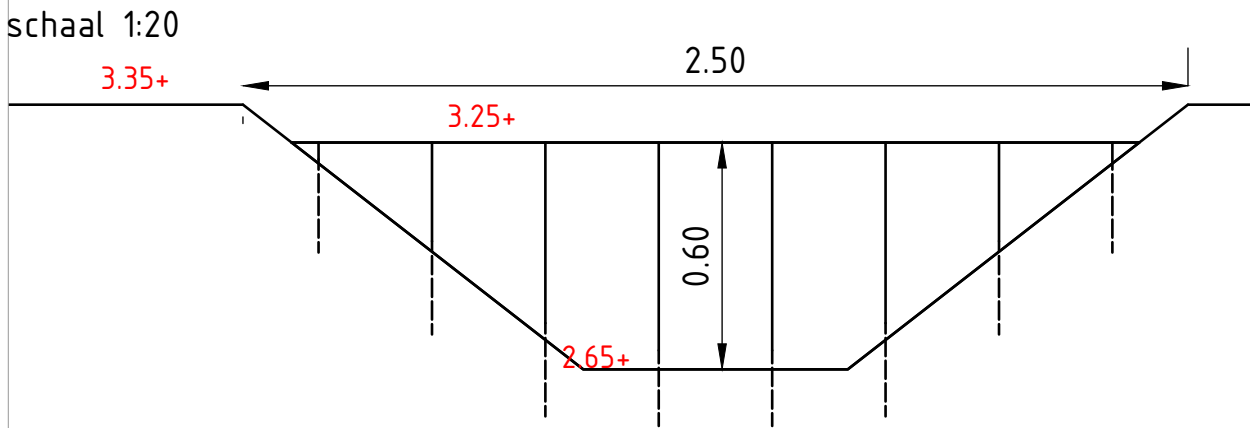

Dwarsprofiel greppel B-B'

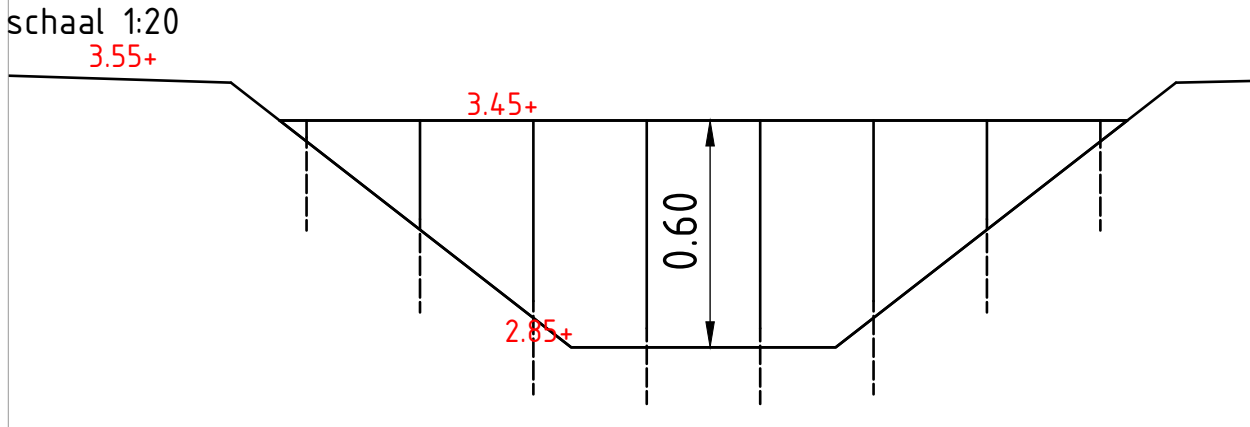

Lengteprofiel greppel C-C'

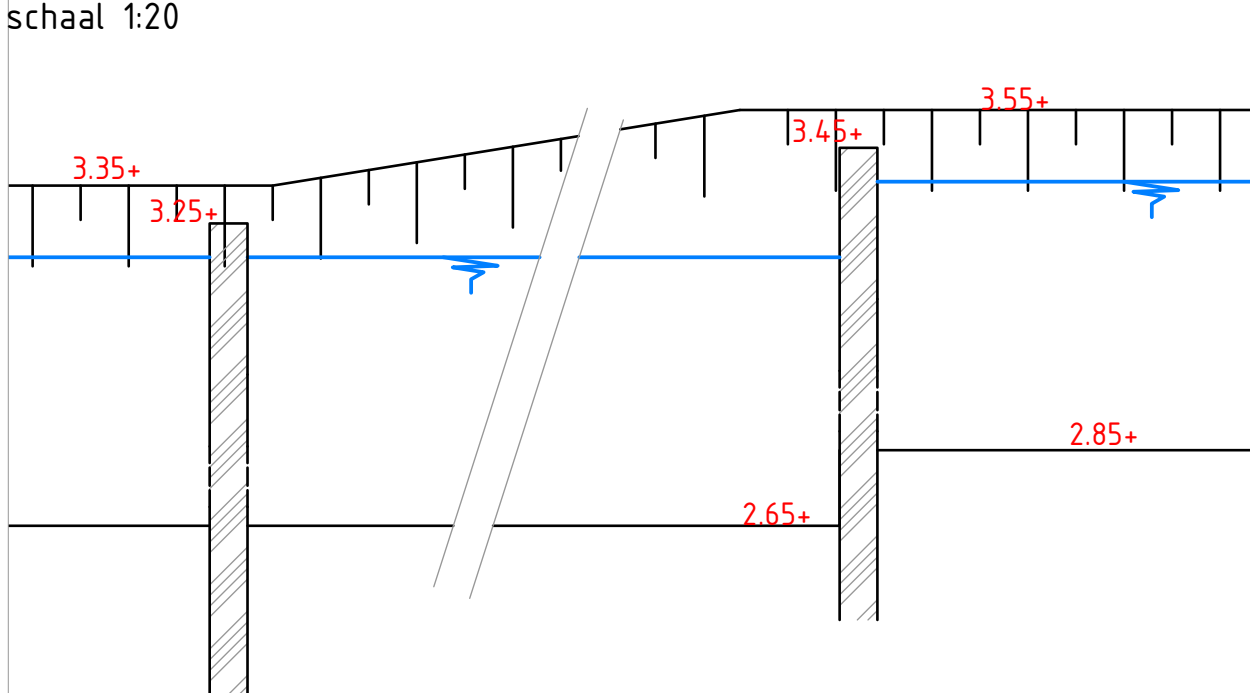

LEGENDA

- Bebouwing
- Betonstraatstenen
- Betonstraatstenen toegangsweg afwatering op omgeving
- Grasbetonverhardingen
- Open grond
- Beton platen
- VWA riool
- HWA riool
- Drain
- Persleiding
- Inspectieput
- drainput
- Coalescentieafscheider*
- Opp. water (compensatie)
- Hakhoutbos
- Waterberging
- Dam 0,10m onder maaiveld
- Perceelgrens
- Doorsnede
- Ontwerphoogte
- Bestaande hoogte (AHN)

* Deze olie-/benzineafscheider klasse I (coalescentieafscheider) is voorzien van een slibvangput (integraal) en is geschikt voor lozing op open water. (rendement <5mg/ltr.)

- ondergrond t.b.s. door opdrachtgever
- alle hoogtes in meters t.o.v. NAP tenzij anders is vermeld
- alle maten in meters tenzij anders is vermeld
- alle maten in het werk controleren

INTELIJDEBUREAU VOOR PROJECTEN IN DE BUITENRUIMTE

Koningsstal

infracare

Keulenaar 4, 3961 NM Wijk bij Duurstede
Postbus 139, 3960 BC Wijk bij Duurstede
T: 0343 - 594767
E: info@koningsstal.nl - I: www.koningsstal.nl

OMSCHRIJVING:

schetsontwerp
Ontwikkeling van Vliet Cothen
Waterparagraaf

OPDRACHTGEVER:

van Vliet duurzaam hout

GETEKEND:	DATUM:	BESTEK:	TEK. NR.:	SCHAAL:	FORMAAT:	STATUS:	CONTROLE:	GOEDKEURING OPDR.:	
NRR	29-01-2021	NVT	20304.02	1:500	A1	CONCEPT	BKG	HANDTEKENING	
Wijz.	Getkend.	Datum	Omschrijving						Controle
A	NRR	06-05-2021	Diverse aanpassingen n.a.v. overleg 06-05-'21 (greppetopbouw, verbinding watergang, legenda)						
B	NRR	06-06-2023	Diverse aanpassingen o.a. aanvulling hoogtes, afscheider naar open water, diverse profielen						
C	NRR	13-06-2023	Aanpassing watergang noordzijde terrein						
D	NRR	17-10-2023	Aanpassing rabattenbos -> waterberging met hakhoutbos						