



Profiel principe waterberging

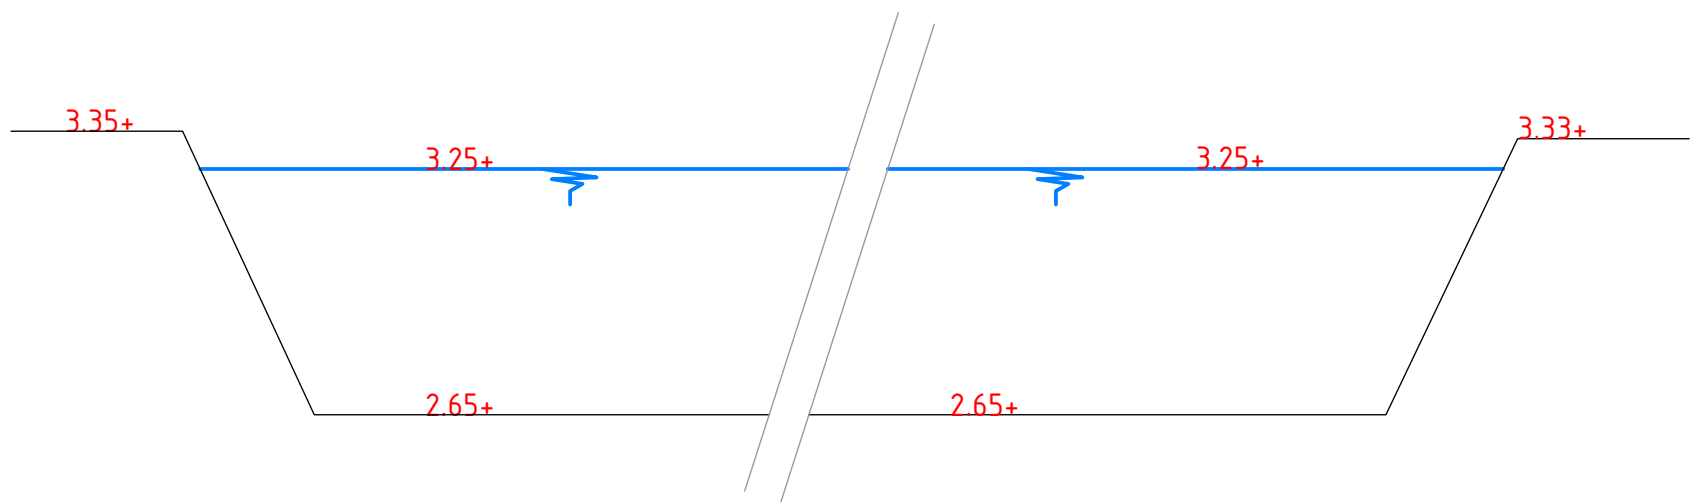


Lengteprofiel greppel C-C'

schaal 1:20

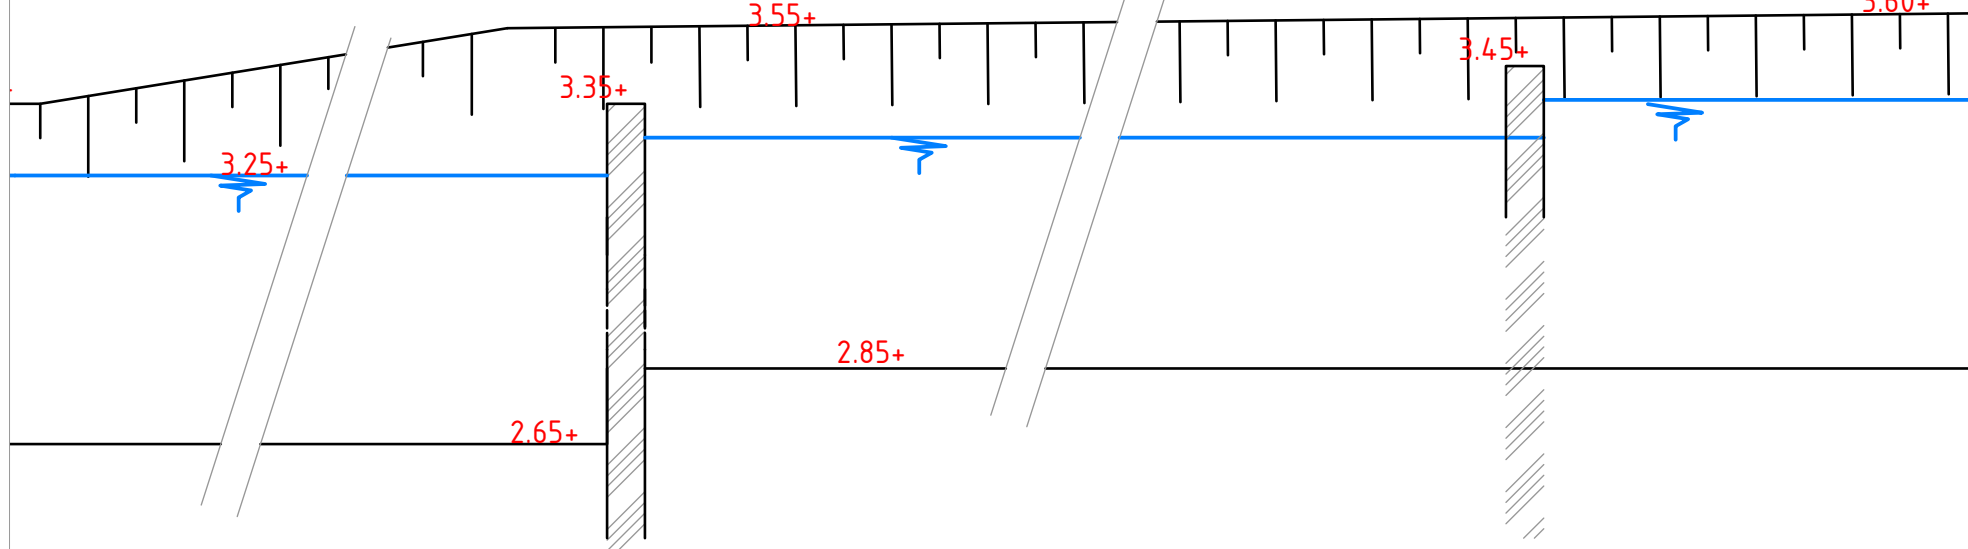


Profiel grasbeton

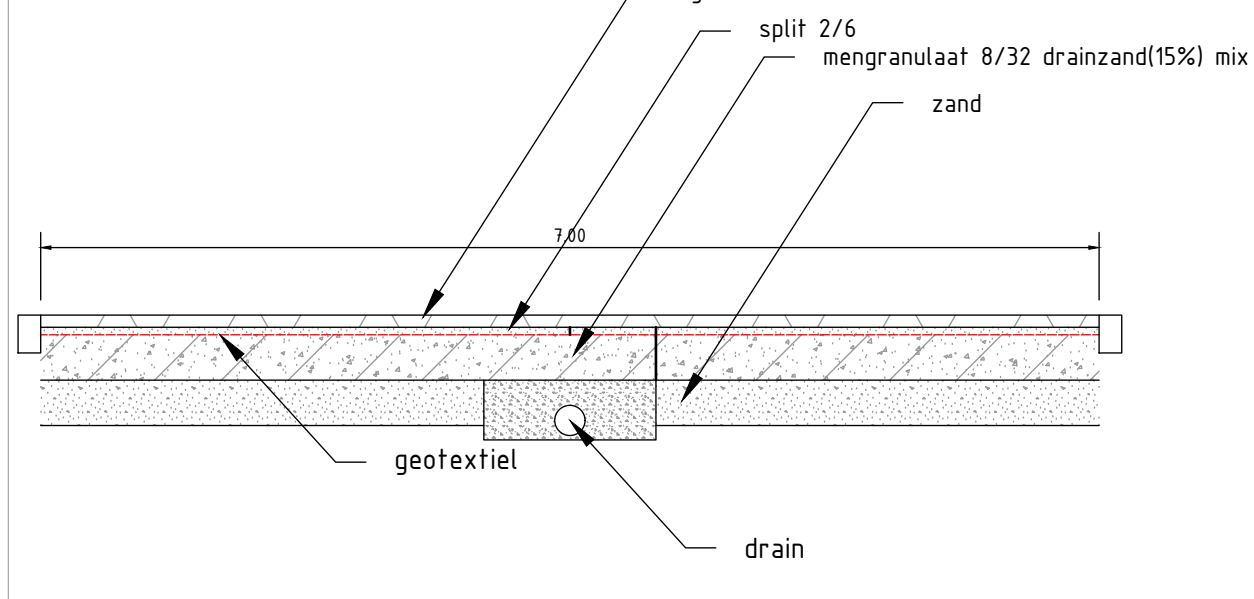


Dwarsprofiel greppel A-A'

schaal 1:20

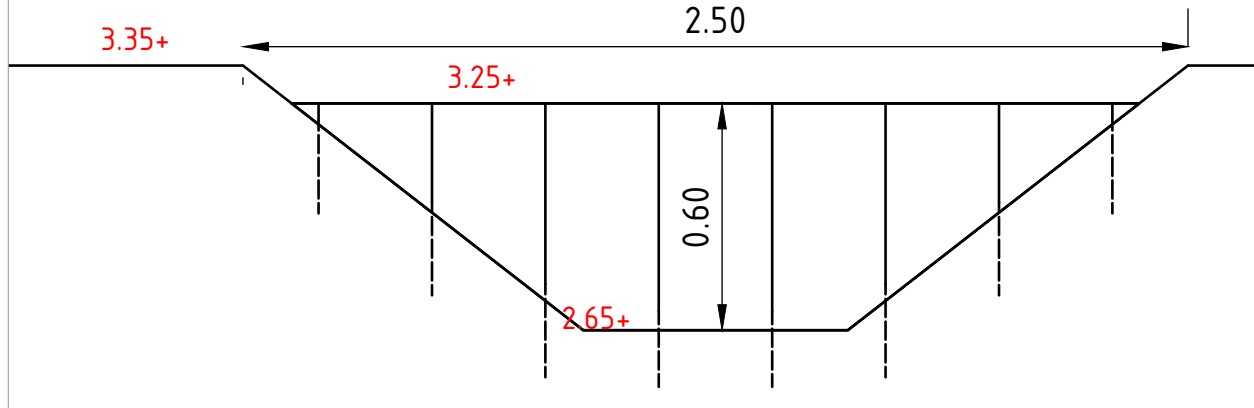

Dwarsprofiel greppel B-B'

schaal 1:20

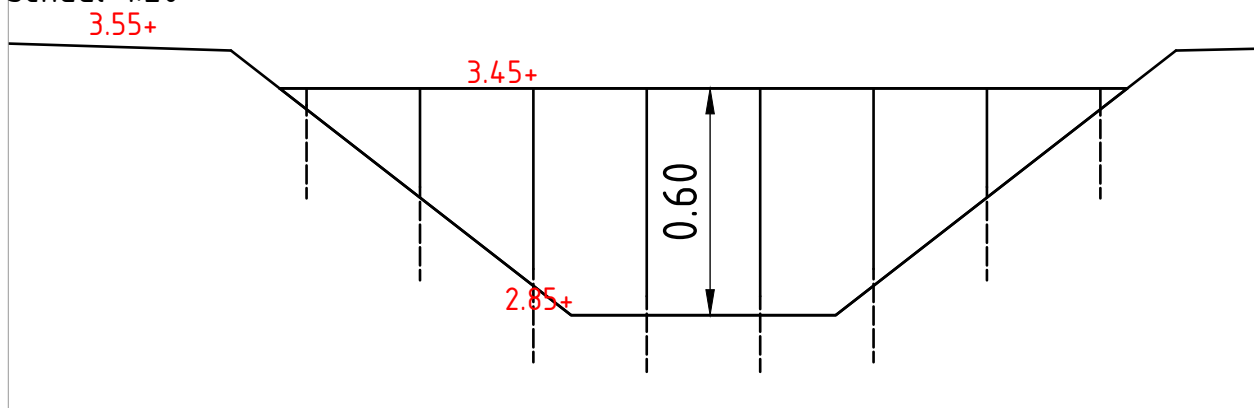

LEGENDA

- Bebouwing
 - Betonstraatstenen
 - Betonstraatstenen toegangsweg afwatering op omgeving
 - Grasbetonverhardingen
 - Open grond
 - Beton platen
 - VWA riool
 - HWA riool
 - Drain
 - Persleiding
 - Inspectieput
 - drainput
 - Coalescentieafscheider*
 - Opp. water (compensatie)
 - Hakhoutbos
 - Waterberging
 - Dam 0,10m onder maaiveld
 - Perceelgrens
 - Doorsnede
 - Ontwerphoogte
 - Bestaande hoogte (AHN)
- * Deze olie-/benzineafscheider klasse I (coalescentieafscheider) is voorzien van een slibvangput (infigraal) en is geschikt voor lozing op open water. (rendement <5mg/ltr.)

- ondergrond t.b.s. door opdrachtgever
- alle hoogtes in meters t.o.v. NAP tenzij anders is vermeld
- alle maten in meters tenzij anders is vermeld
- alle maten in het werk controleren

INDIENINGSDOCUMENT VOOR PROJECTEN IN DE BUITENRUIMTE		OMSCHRIJVING:	
Koningsstal infra		schetsontwerp Ontwikkeling van Vliet Cothen Waterparagraaf	
Keulenaar 4, 3961 NM Wijk bij Duurstede Postbus 139, 3960 BC Wijk bij Duurstede T: 0343 - 594767 E: info@koningsstal.nl - I: www.koningsstal.nl		OPDRACHTGEVER: van Vliet duurzaam hout	
GETEKEND:	DATUM:	BESTEK:	STATUS:
NRR	29-01-2021	NVT	20354.02
Wijz.	Getkend.	Datum	Omschrijving
A	NRR	06-05-2021	Diverse aanpassingen n.a.v. overleg 06-05-21 (greppetopbouw, verbinding watergang, legenda)
B	NRR	06-06-2023	Diverse aanpassingen o.a. aanvulling hoogtes, afscheider naar open water, diverse profielen
C	NRR	13-06-2023	Aanpassing watergang noordzijde terrein
D	NRR	17-10-2023	Aanpassing rabattenbos -> waterberging met hakhoutbos
E	NRR	25-01-2024	Verplaatsing stuw (2 compartimenten in greppel)
			Controle