



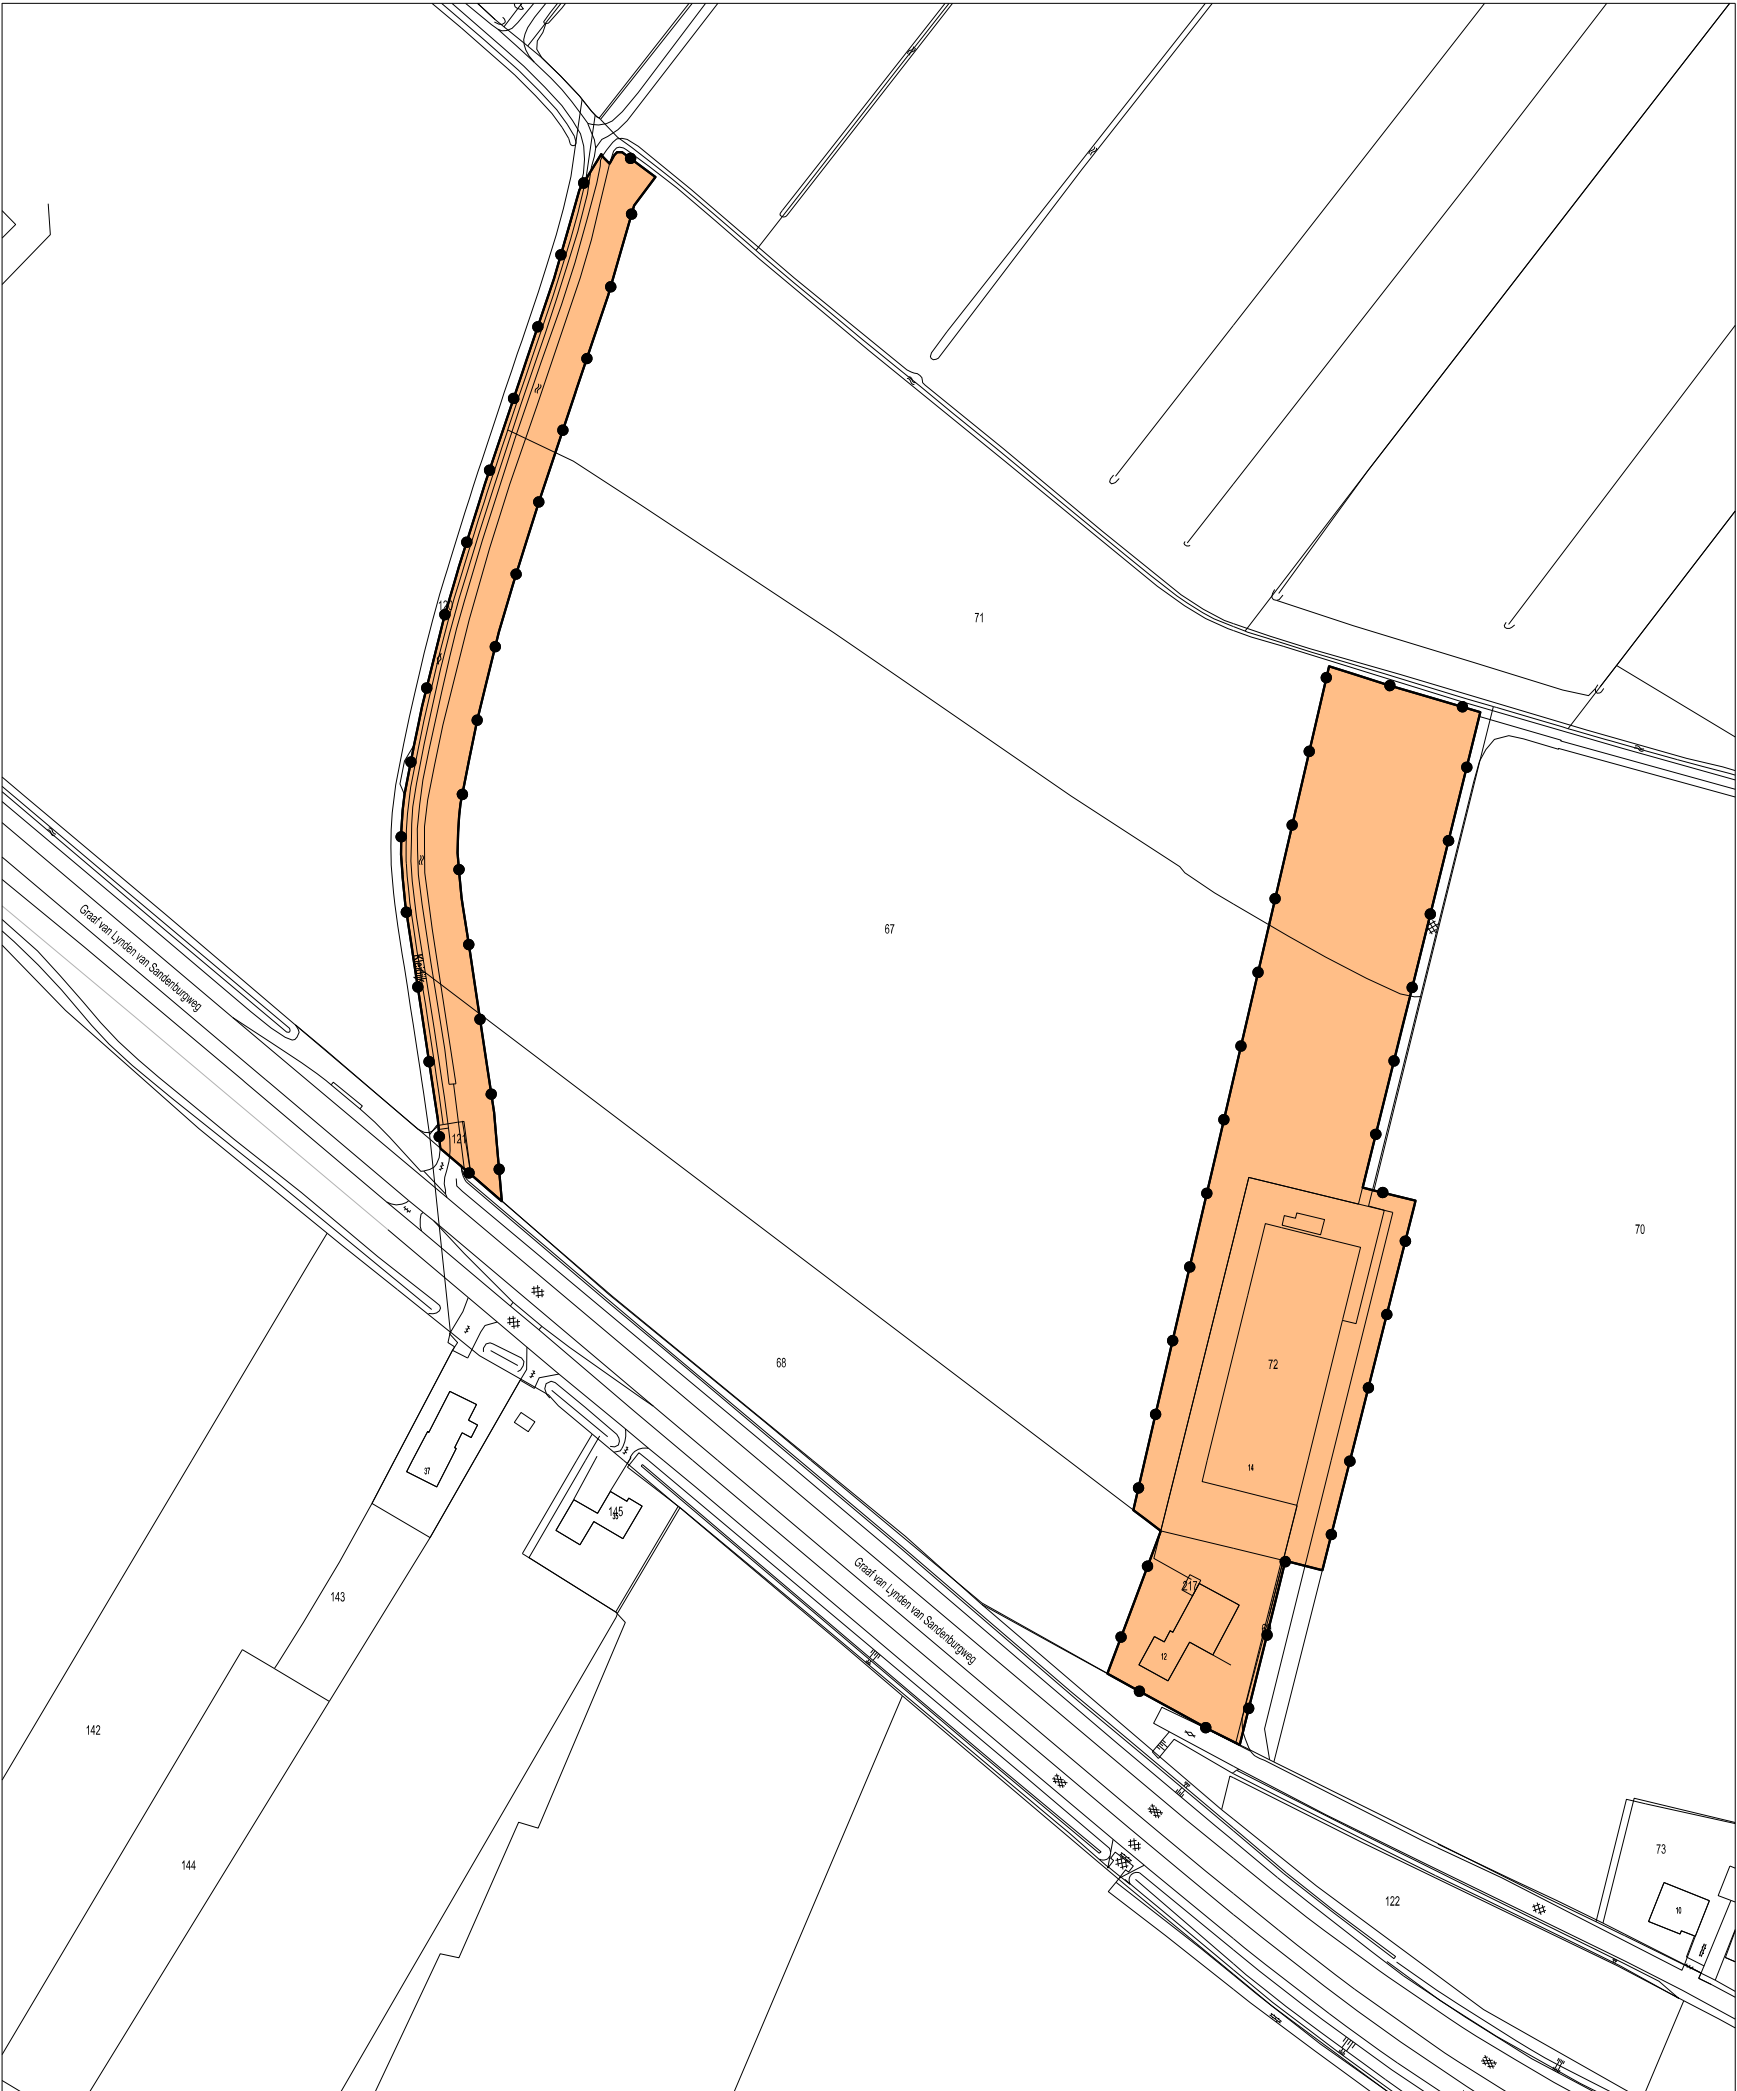


LEGENDA

BESLUITGEBIED

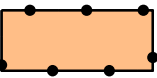


Tussenuitspraak AbRS over bestemmingsplan Buitengebied, Verzamelplan 2017

VERKLARING

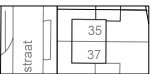

GBKN- en kadastrale gegevens

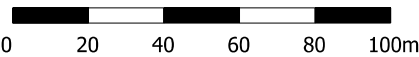

gerechtelijke uitspraak

Tussenuitspraak AbRS over bestemmingsplan Buitengebied, Verzamelplan 2017

schaal : 1 : 2000
formaat : A3
projectnummer : 160269.02
bladnummer : 1
aantal bladen : 1
identificatiecode : NL.IMRO.0352.bgbverzamelbp17-gva1

datum : 08-08-2018
datum ondergrond : 06-12-2012

gemeente **Wijk bij Duurstede**



**adviseurs in
ruimtelijke
ontwikkeling**

Postbus 479, 6800 AL Arnhem | T 026 357 69 11 | www.sab.nl

