


Hekwerk



Binnen deze zone worden de technische installaties geplaatst waaronder de transformatoren, inkoopstation, omvormerrekken, monitoring container en batterij opslag

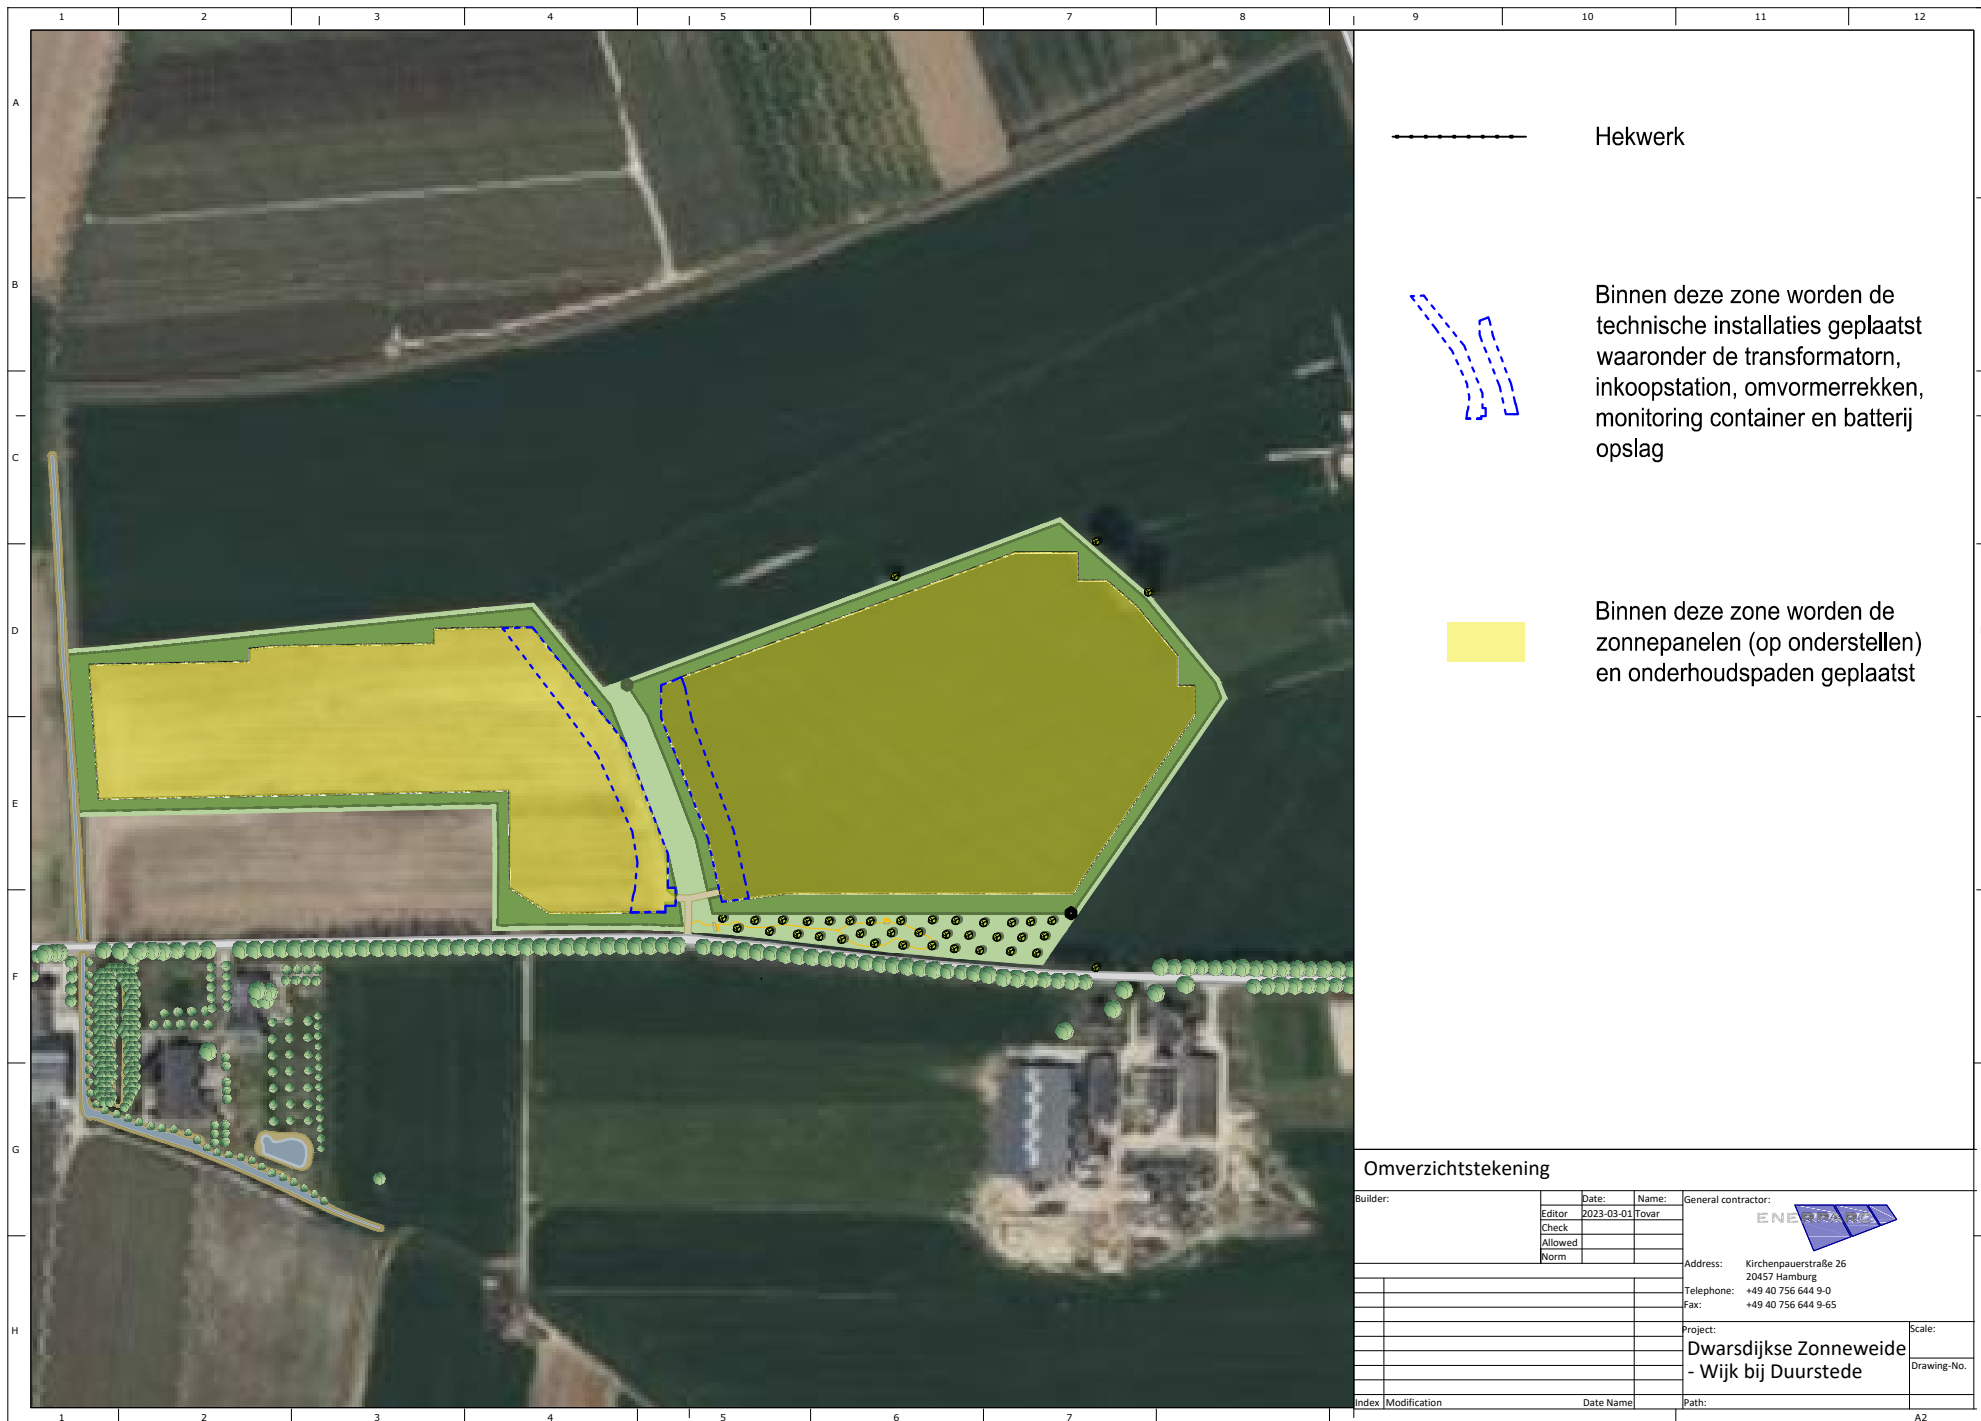

Binnen deze zone worden de zonnepanelen (op onderstellen) en onderhoudspaden geplaatst

Omverzichtstekening

Builder:	Date:	Name:	General contractor:	
Editor	2023-03-01	Tovar		
Check				
Allowed				
Norm				
			Address: Kirchenpauerstraße 26	
			20457 Hamburg	
			Telephone: +49 40 756 644 9-0	
			Fax: +49 40 756 644 9-65	
			Project:	Scale:
			Dwarsdijkse Zonneweide	
			- Wijk bij Duurstede	Drawing-No.
Index	Modification	Date	Name	Path: