


* Kleine afwijkingen zijn mogelijk waarbij de
hoofdlijn van de constructie niet verandert.

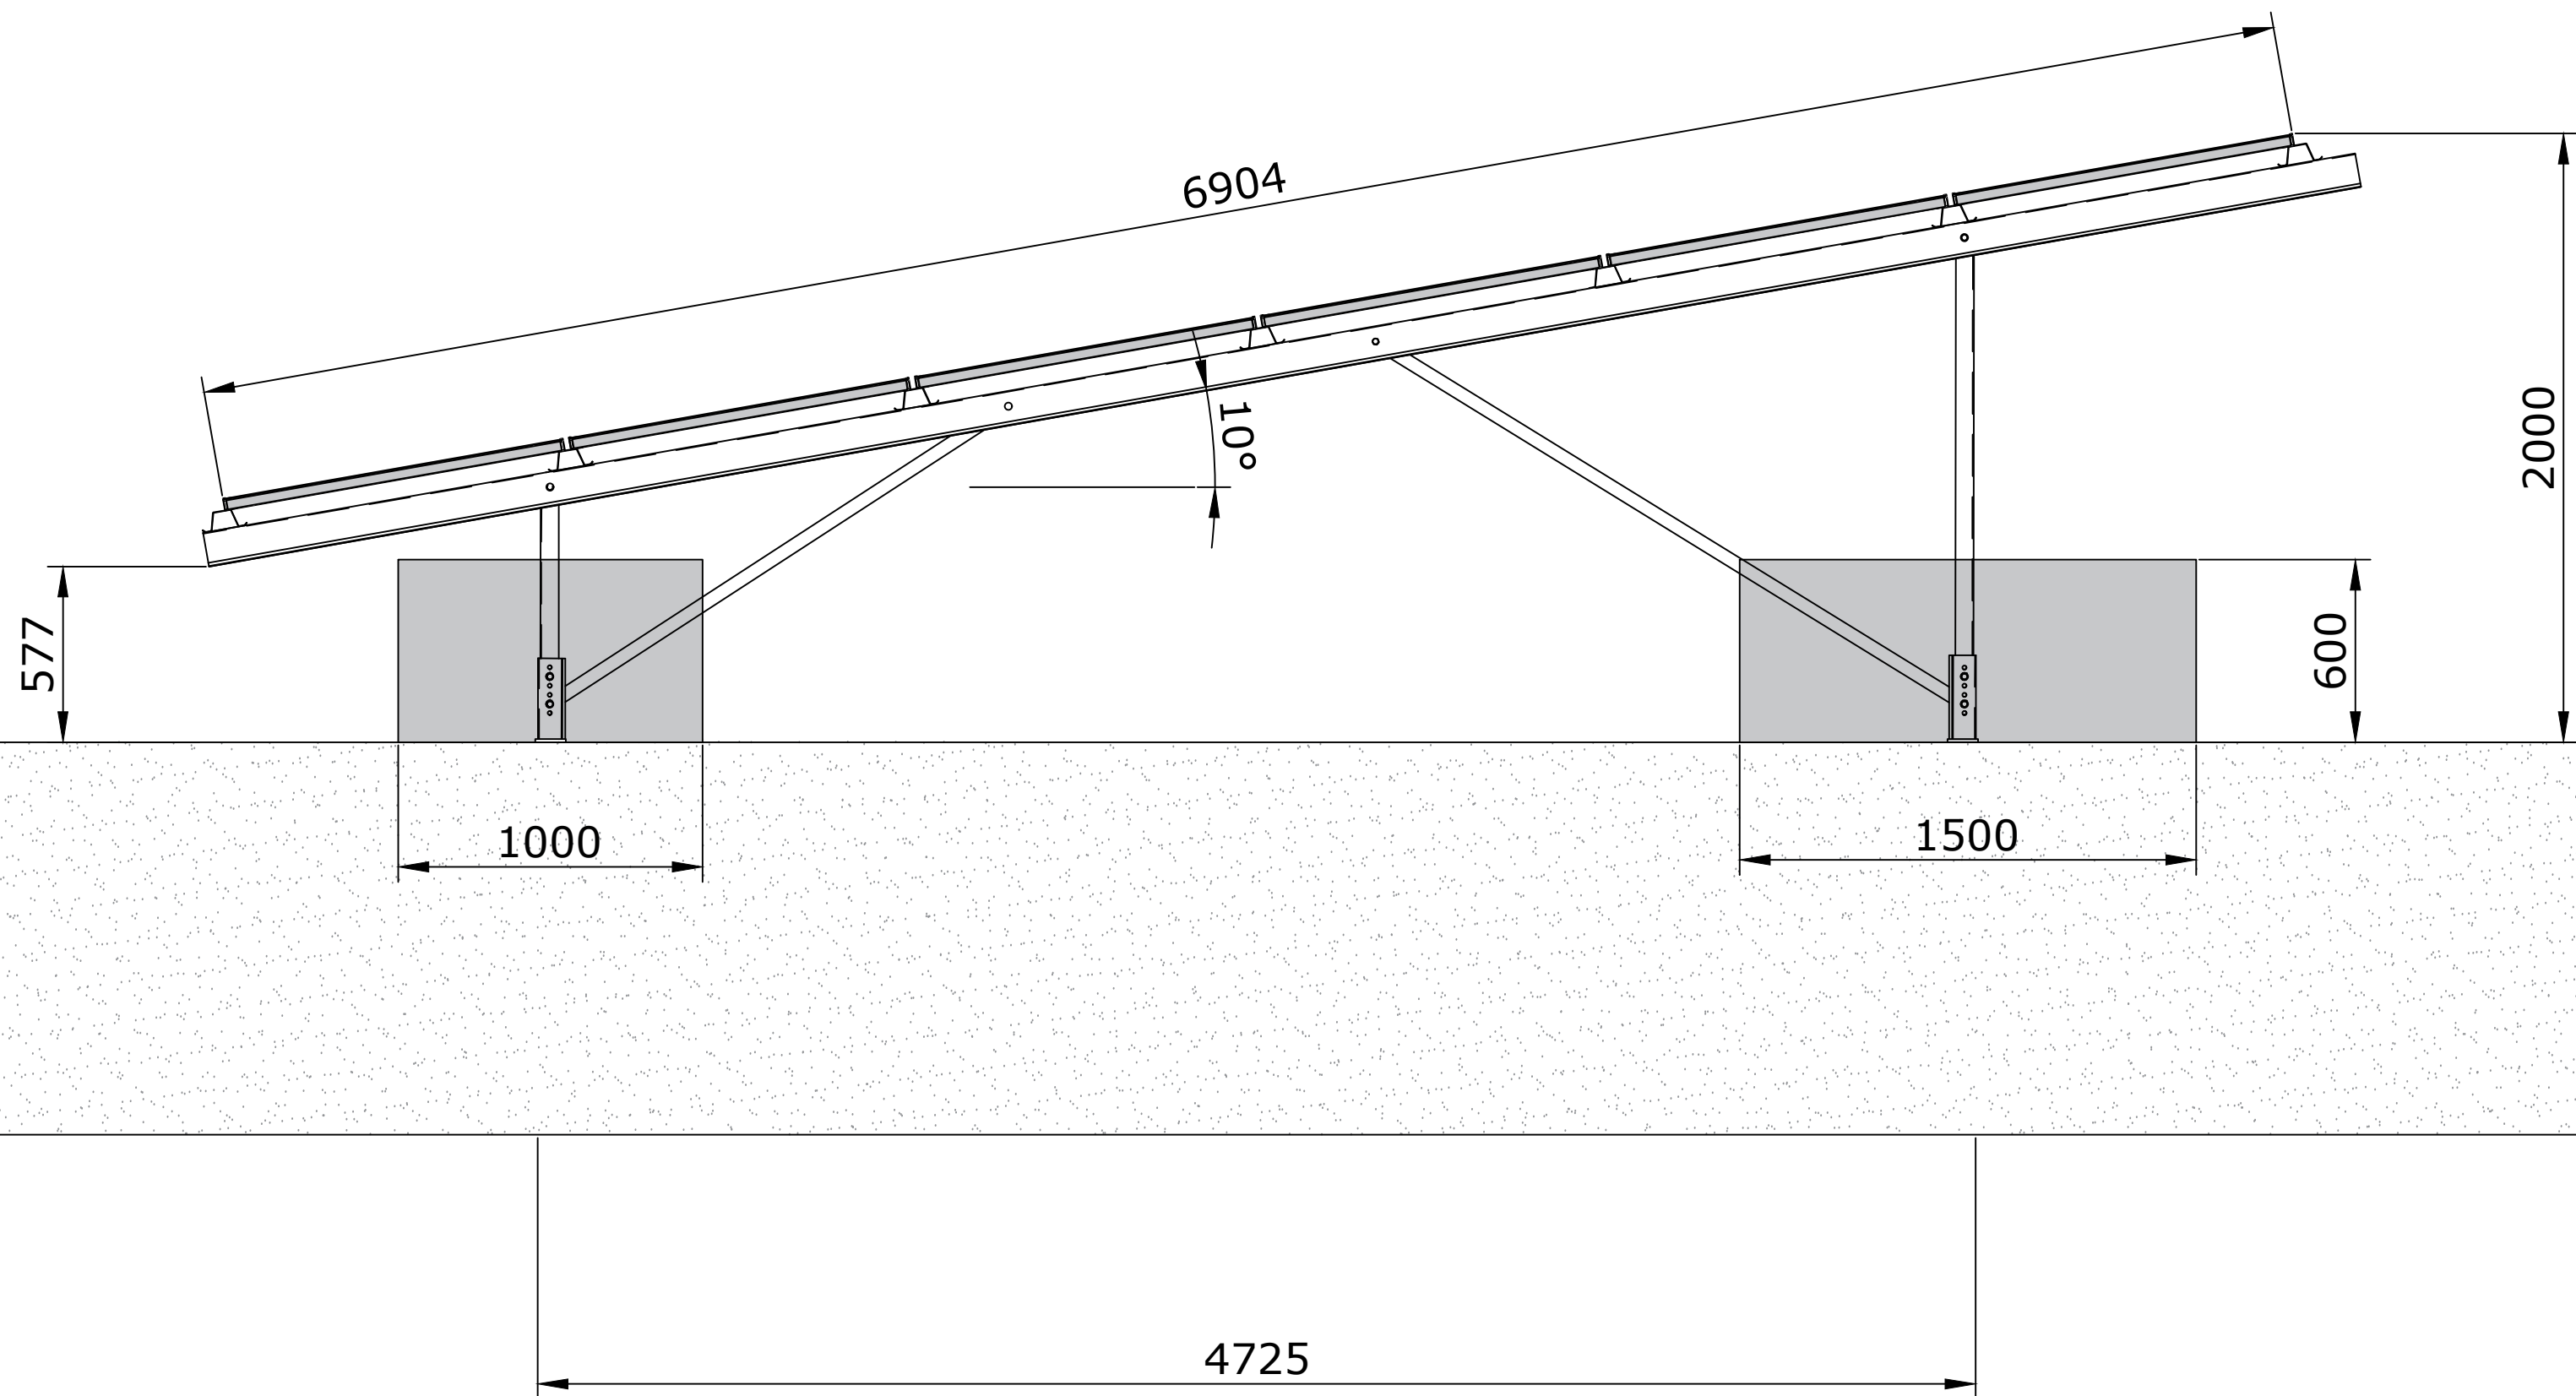

Zijaanzicht fundering panelenstructuur									
Builder:			Date:		Name:	General contractor:			
Enerparc AG		Editor	22-06-22		Neumann				
		Check							
		Allowed							
		Norm							
						Address: Zirkusweg 2 / Astra Tower			
						20359 Hamburg (Germany)			
						Telephone: +49 40 756 644 9-0			
						Fax: +49 40 756 644 9-65			
						Project:			Scale:
						Dwarsdijkse Zonneweide			...
						- Wijk bij Duurstede			Drawing-No.
									TA 01
Index	Modification		Date		Name	Path:			