


# Bovenaanzicht inkoopstation

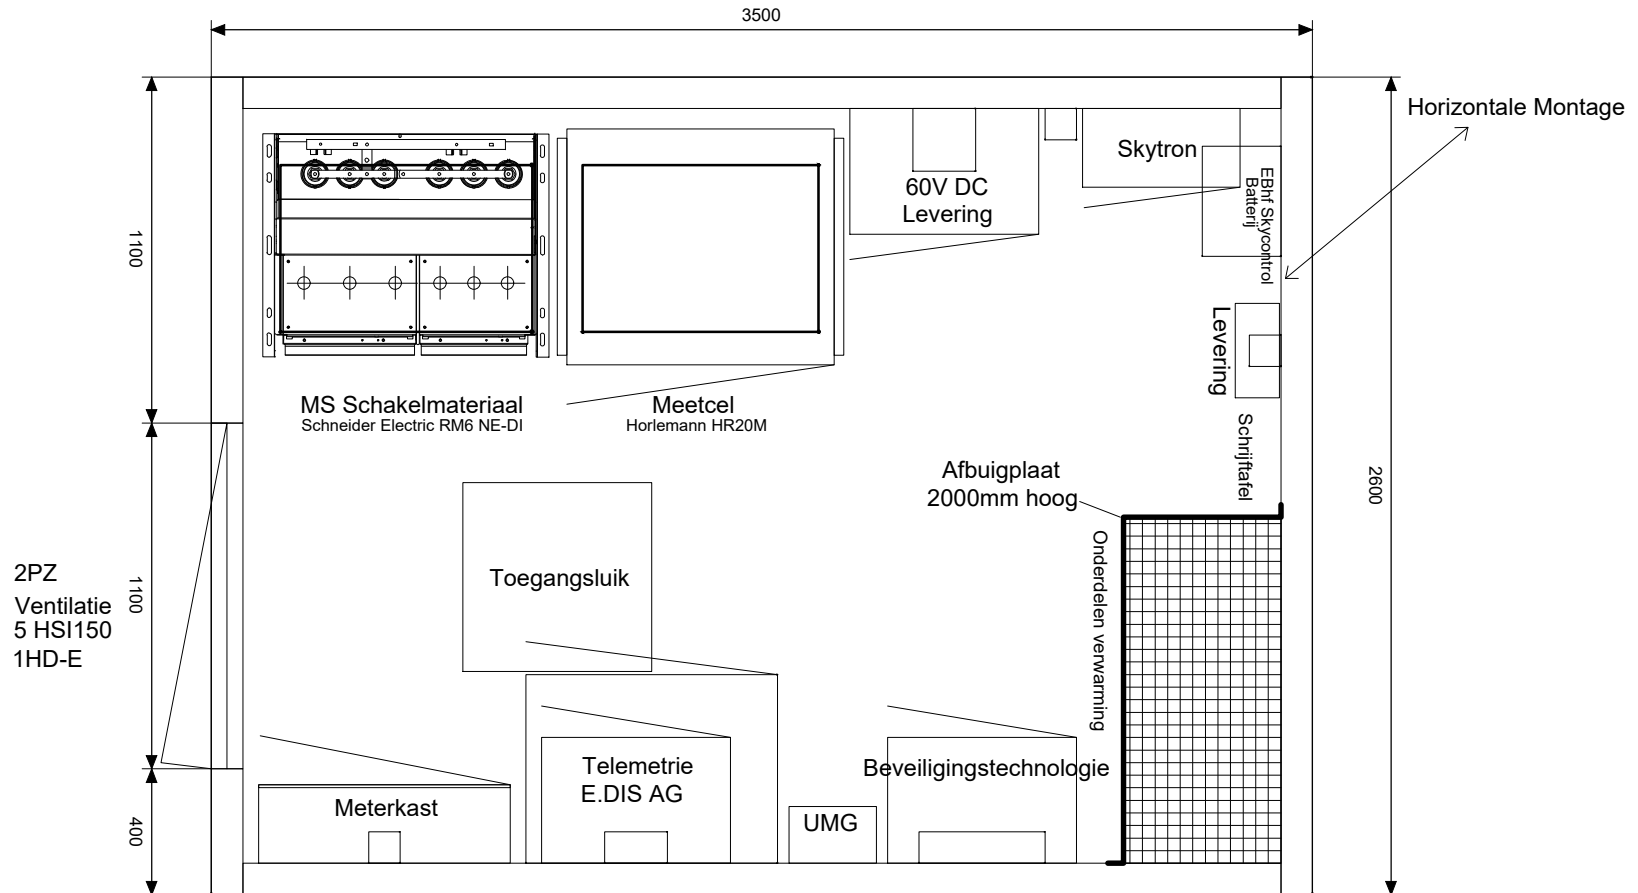

\*Kleine afwijkingen zijn mogelijk waarbij de hoofdlijn van de constructie niet verandert.


|          |       
|----------|-------|------|-------|--------------|--|------------------------------------------------------|--|--|--|--------------------------------|--|--------|--|---------------------------------------------|--|-------------------|--|------------|--|
| 8        |       |      |       |              |  |                                                      |  |  |  |                                |  |        |  | 10                                          |  |                   |  |            |  |
|          |       |      | Datum | 05.03.2014   |  | <div><div>HORLEMANN</div><div>ELEKTROBAU</div></div> |  |  |  | Bovenaanzicht<br>inkoopstation |  |        |  | Dwarsdijkse Zonneweide - Wijk bij Duurstede |  |                   |  | =ST1<br>+0 |  |
|          |       |      | Bearb | H.Cappell    |  |                                                      |  |  |  |                                |  |        |  |                                             |  |                   |  |            |  |
|          |       |      | Gepr  | J.Rademacher |  |                                                      |  |  |  |                                |  |        |  |                                             |  |                   |  |            |  |
| Änderung | Datum | Name | Urspr | Ersatz von   |  | Ersetzt durch                                        |  |  |  |                                |  | 890795 |  |                                             |  | Blatt 9<br>von 77 |  |            |  |

**Aanzichten en doorsnedetekeningen van het stationsgebouw**

The diagram consists of six technical drawings of a station building, arranged in two rows of three. The top row shows the right side view, rear view, and a cross-section with RM6 NE-DI equipment. The bottom row shows the left side view, front view, and a cross-section with HR20M equipment. Each drawing includes labels for 'Geotextiel' and a ground level marker '±0.000'.

**Monteer M36-draadhuizen aan de voorzijden voor de transportbeveiliging!**

|          |       | Datum | 28.02.2014   |            | Bovenaanzicht<br>inkoopstation | Dwarsdijkse Zonneweide - Wijk bij Duurstede |        | =ST1               |
|----------|-------|-------|--------------|------------|--------------------------------|---------------------------------------------|--------|--------------------|
|          |       | Bearb | H.Cappell    |            |                                |                                             |        | +0                 |
|          |       | Gepr  | J.Rademacher |            |                                |                                             |        |                    |
| Änderung | Datum | Name  | Urspr        | Ersatz von | Ersetzt durch                  |                                             | 890795 | Blatt 10<br>von 77 |

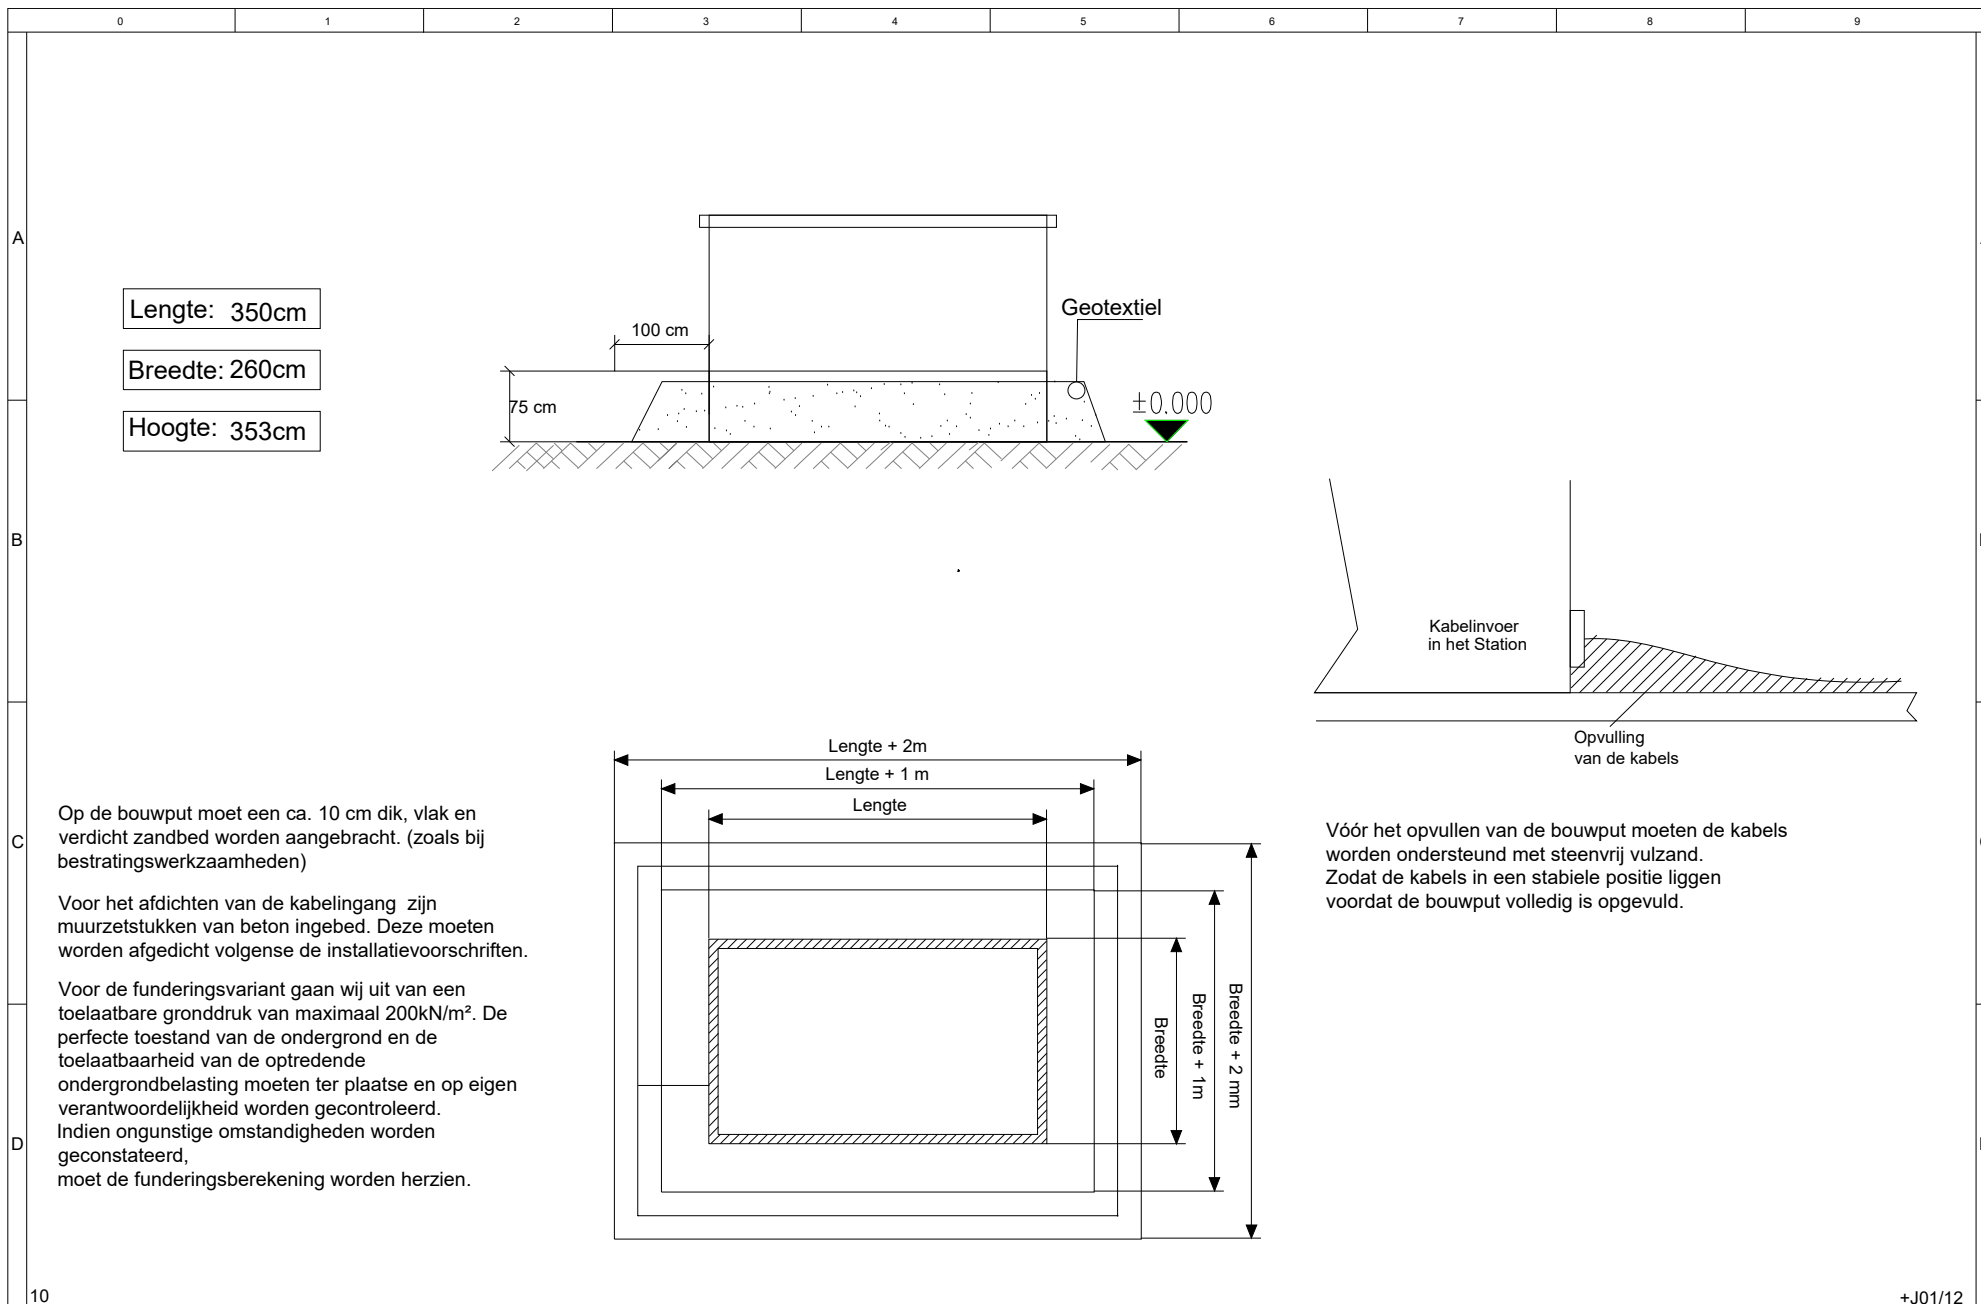

|          |       |      |        |              |  |                                                      |                                |                                             |  |         |  |
|----------|-------|------|--------|--------------|--|------------------------------------------------------|--------------------------------|---------------------------------------------|--|---------|--|
|          |       |      | Datum  | 28.02.2014   |  | <div><div>HORLEMANN</div><div>ELEKTROBAU</div></div> | Bovenaanzicht<br>inkoopstation | Dwarsdijkse Zonneweide - Wijk bij Duurstede |  | =ST1    |  |
|          |       |      | Bearb. | H.Cappell    |  |                                                      |                                |                                             |  | +0      |  |
|          |       |      | Gepr.  | J.Rademacher |  |                                                      |                                |                                             |  |         |  |
| Änderung | Datum | Name | Urspr  | Ersatz von   |  | Ersetzt durch                                        |                                | 890795                                      |  | Blatt 1 |  |
|          |       |      |        |              |  |                                                      |                                |                                             |  | von 7   |  |