


*Kleine afwijkingen zijn mogelijk waarbij de hoofdlijn van de constructie niet verandert.

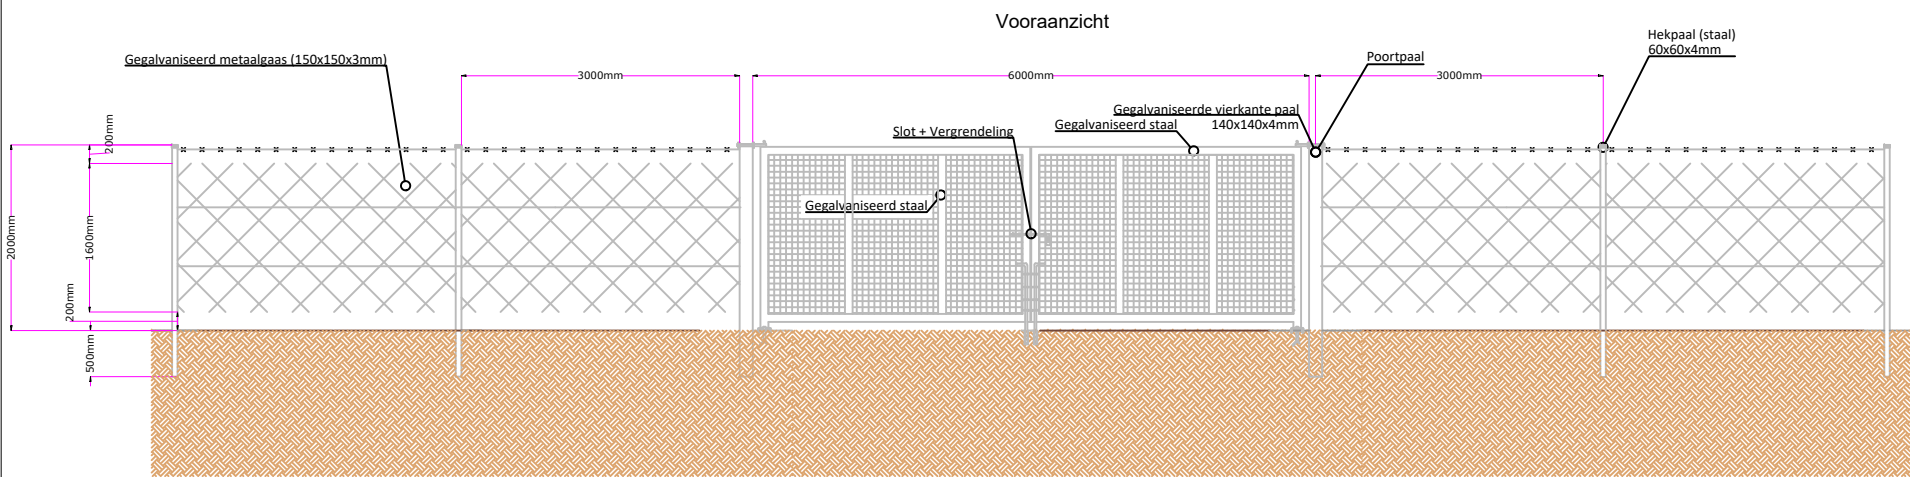

Hekwerk			
Builder:	Date:		Name:
Enerparc AG	Editor	10.05.2022	SE
	Check		
	Allowed		
	Norm		
General contractor:			ENE
Address:			Zirkusweg 2 / Astra Tower
Telephone:			20359 Hamburg (Germany)
Fax:			+49 40 756 644 9-0
Project:			Dwarsdijkse Zonneweide
Drawing No.:			- Wijk bij Duurstede
Index	Modification	Date	Name
			Path: