




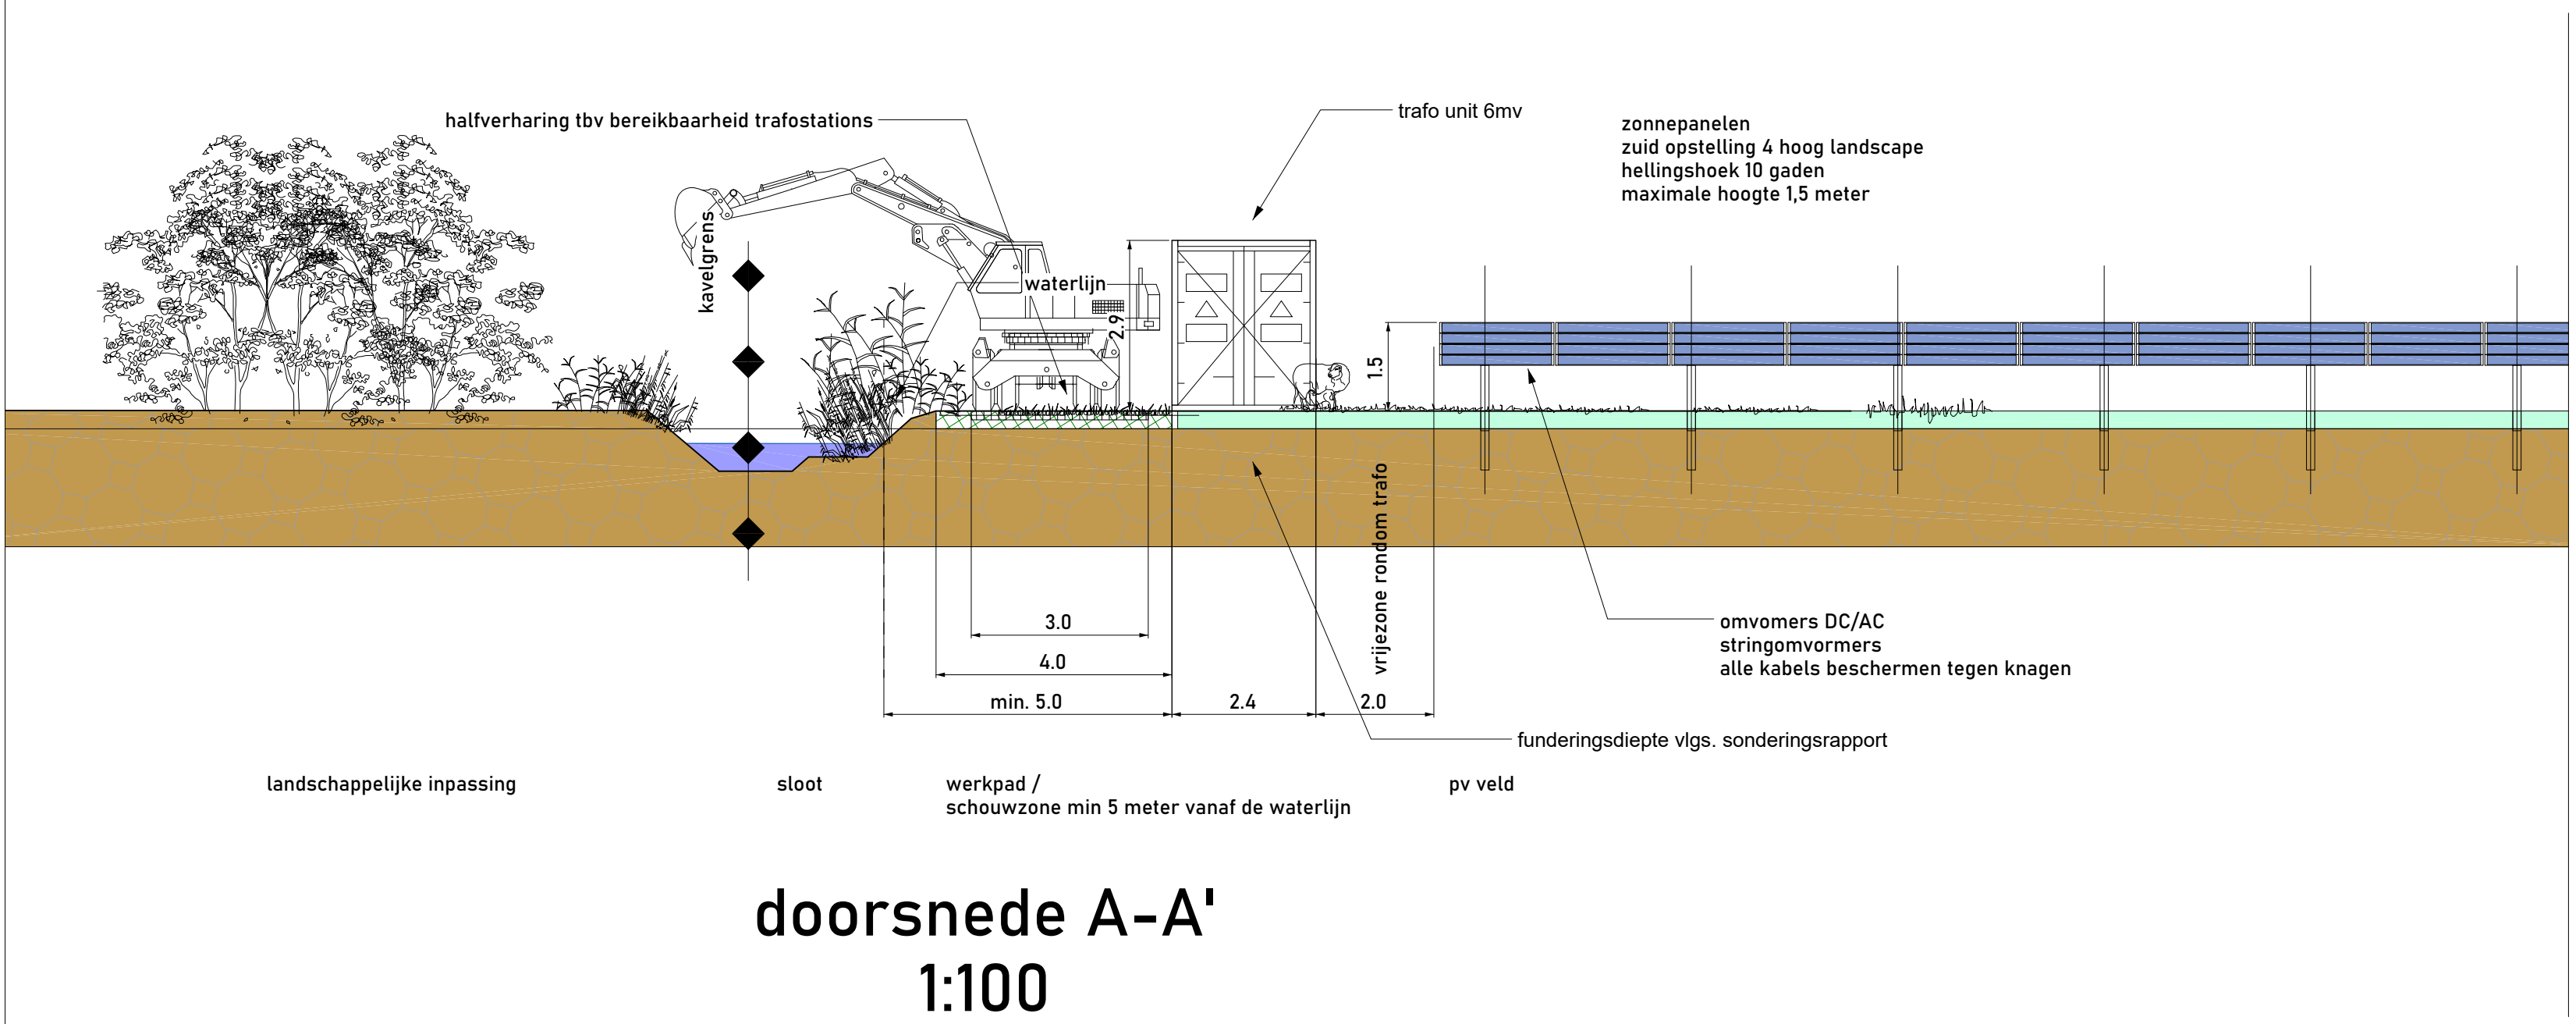


doorsnede A-A'
1:100

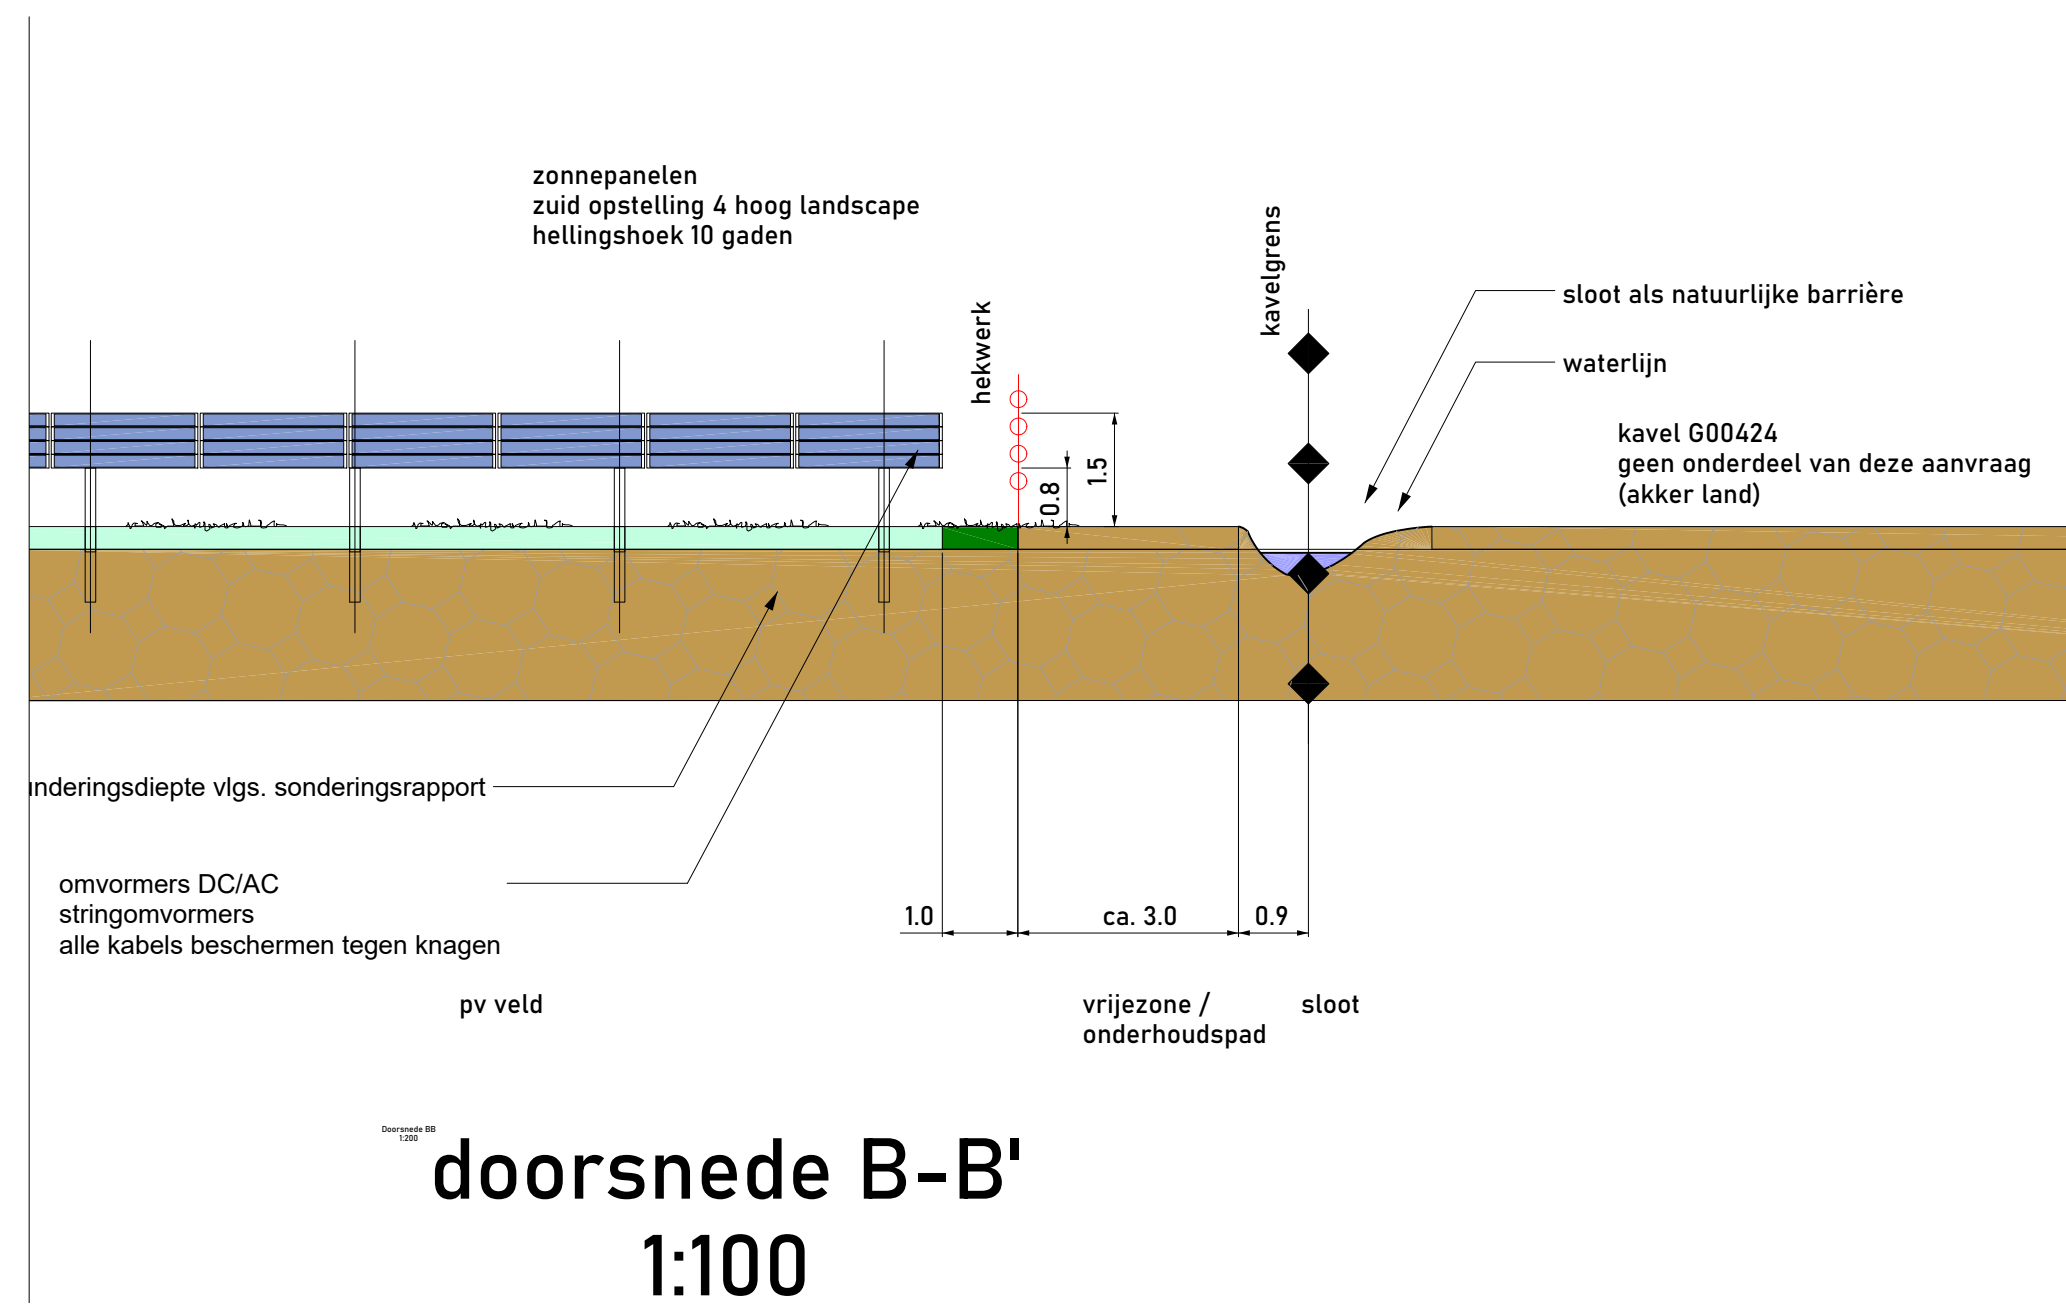


doorsnede B-B'
1:100

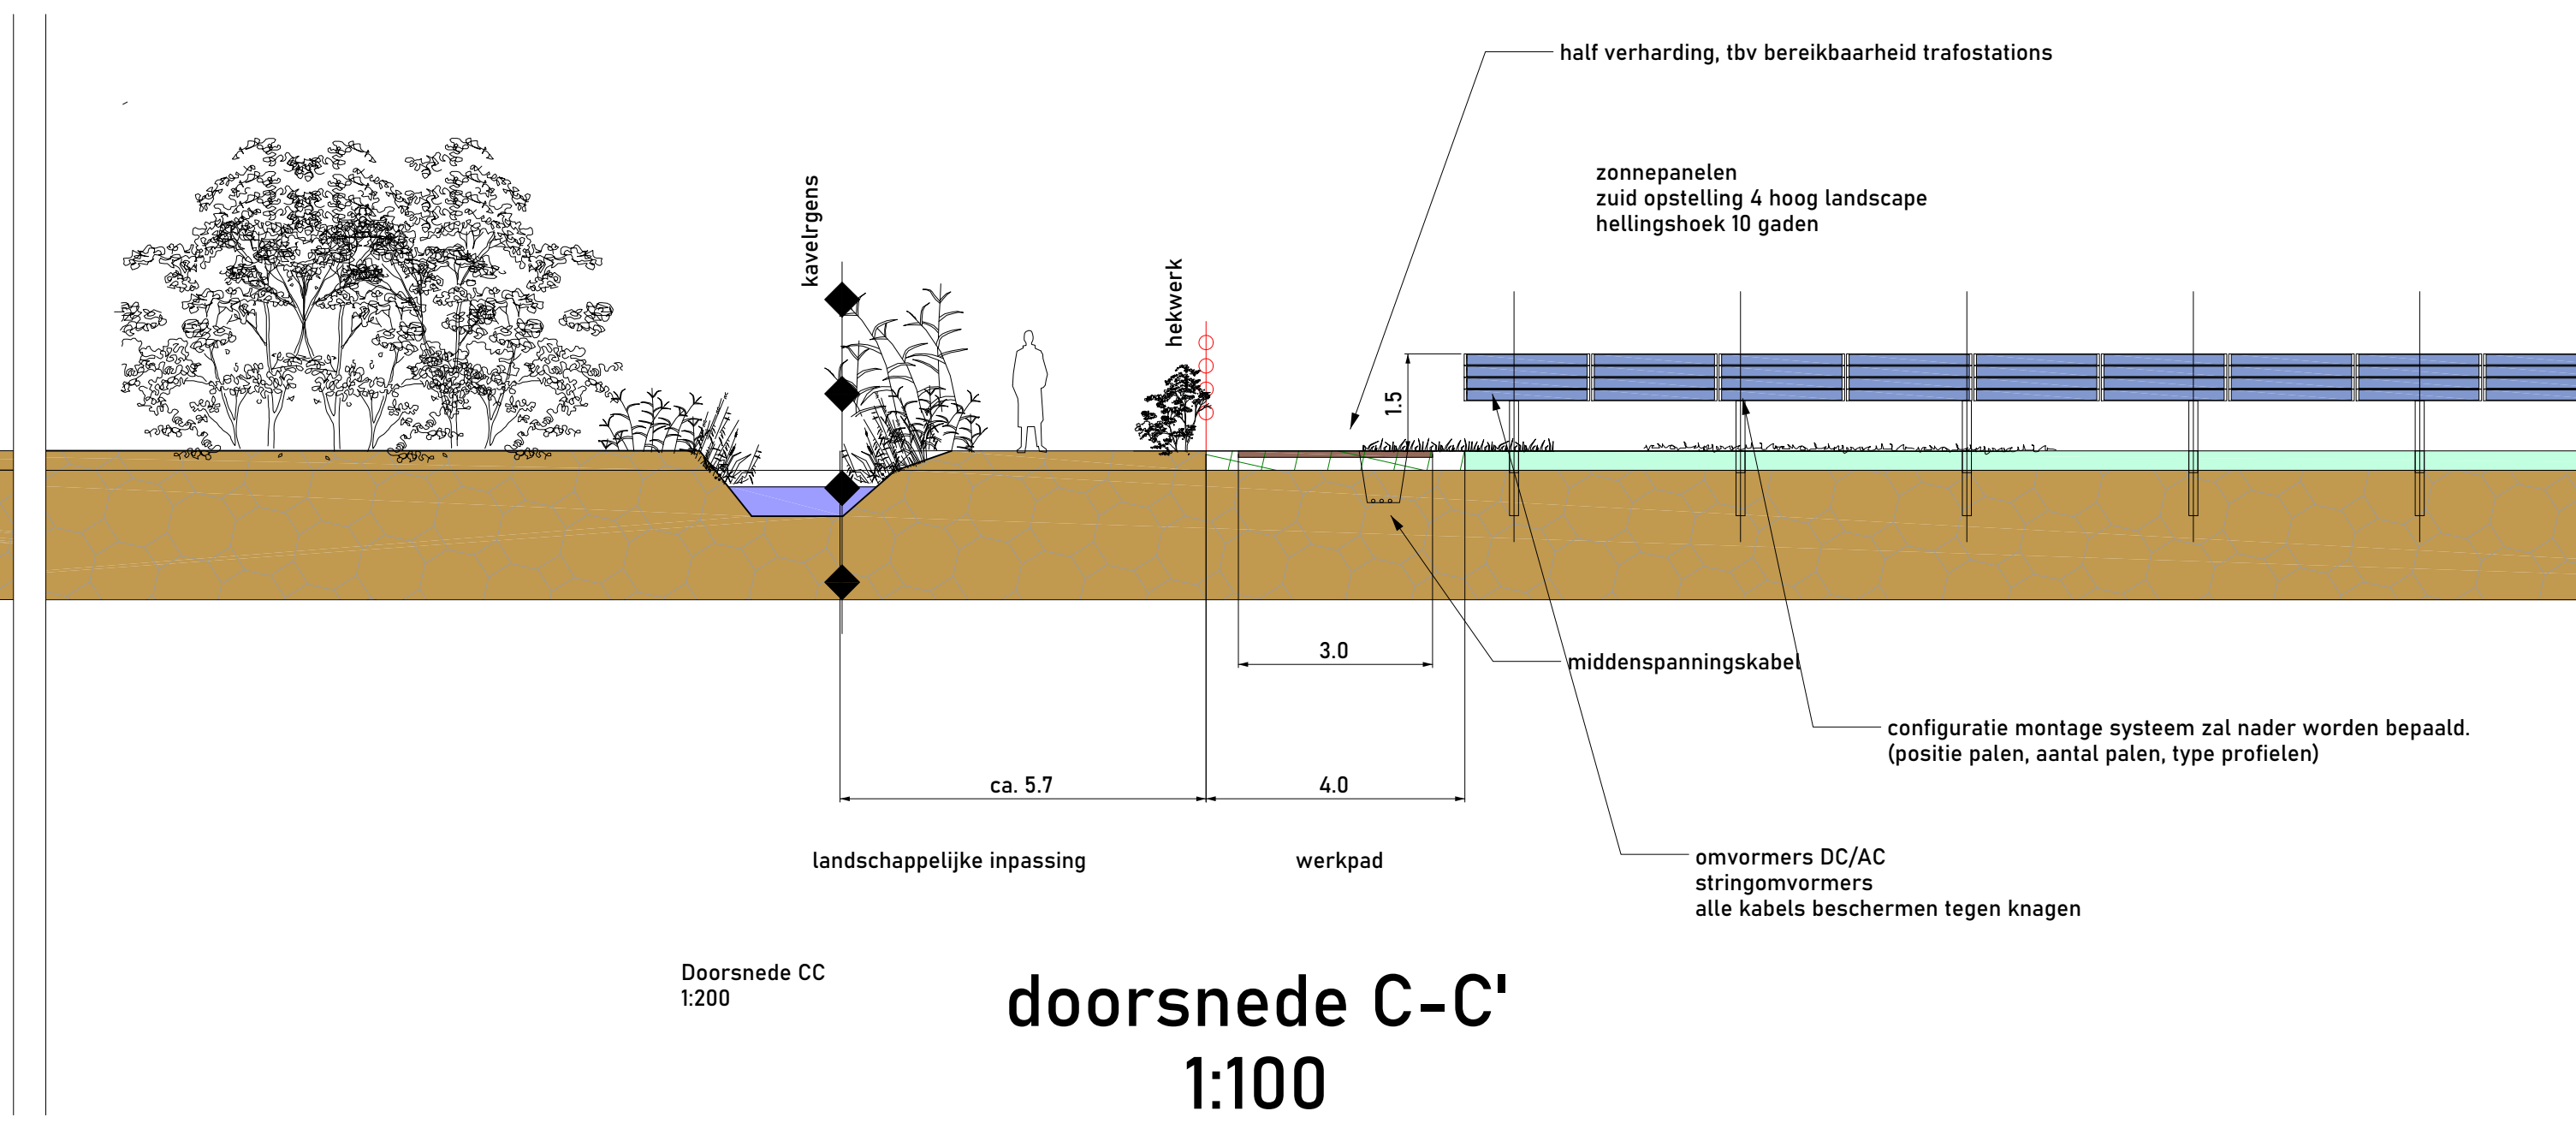


doorsnede C-C'
1:100

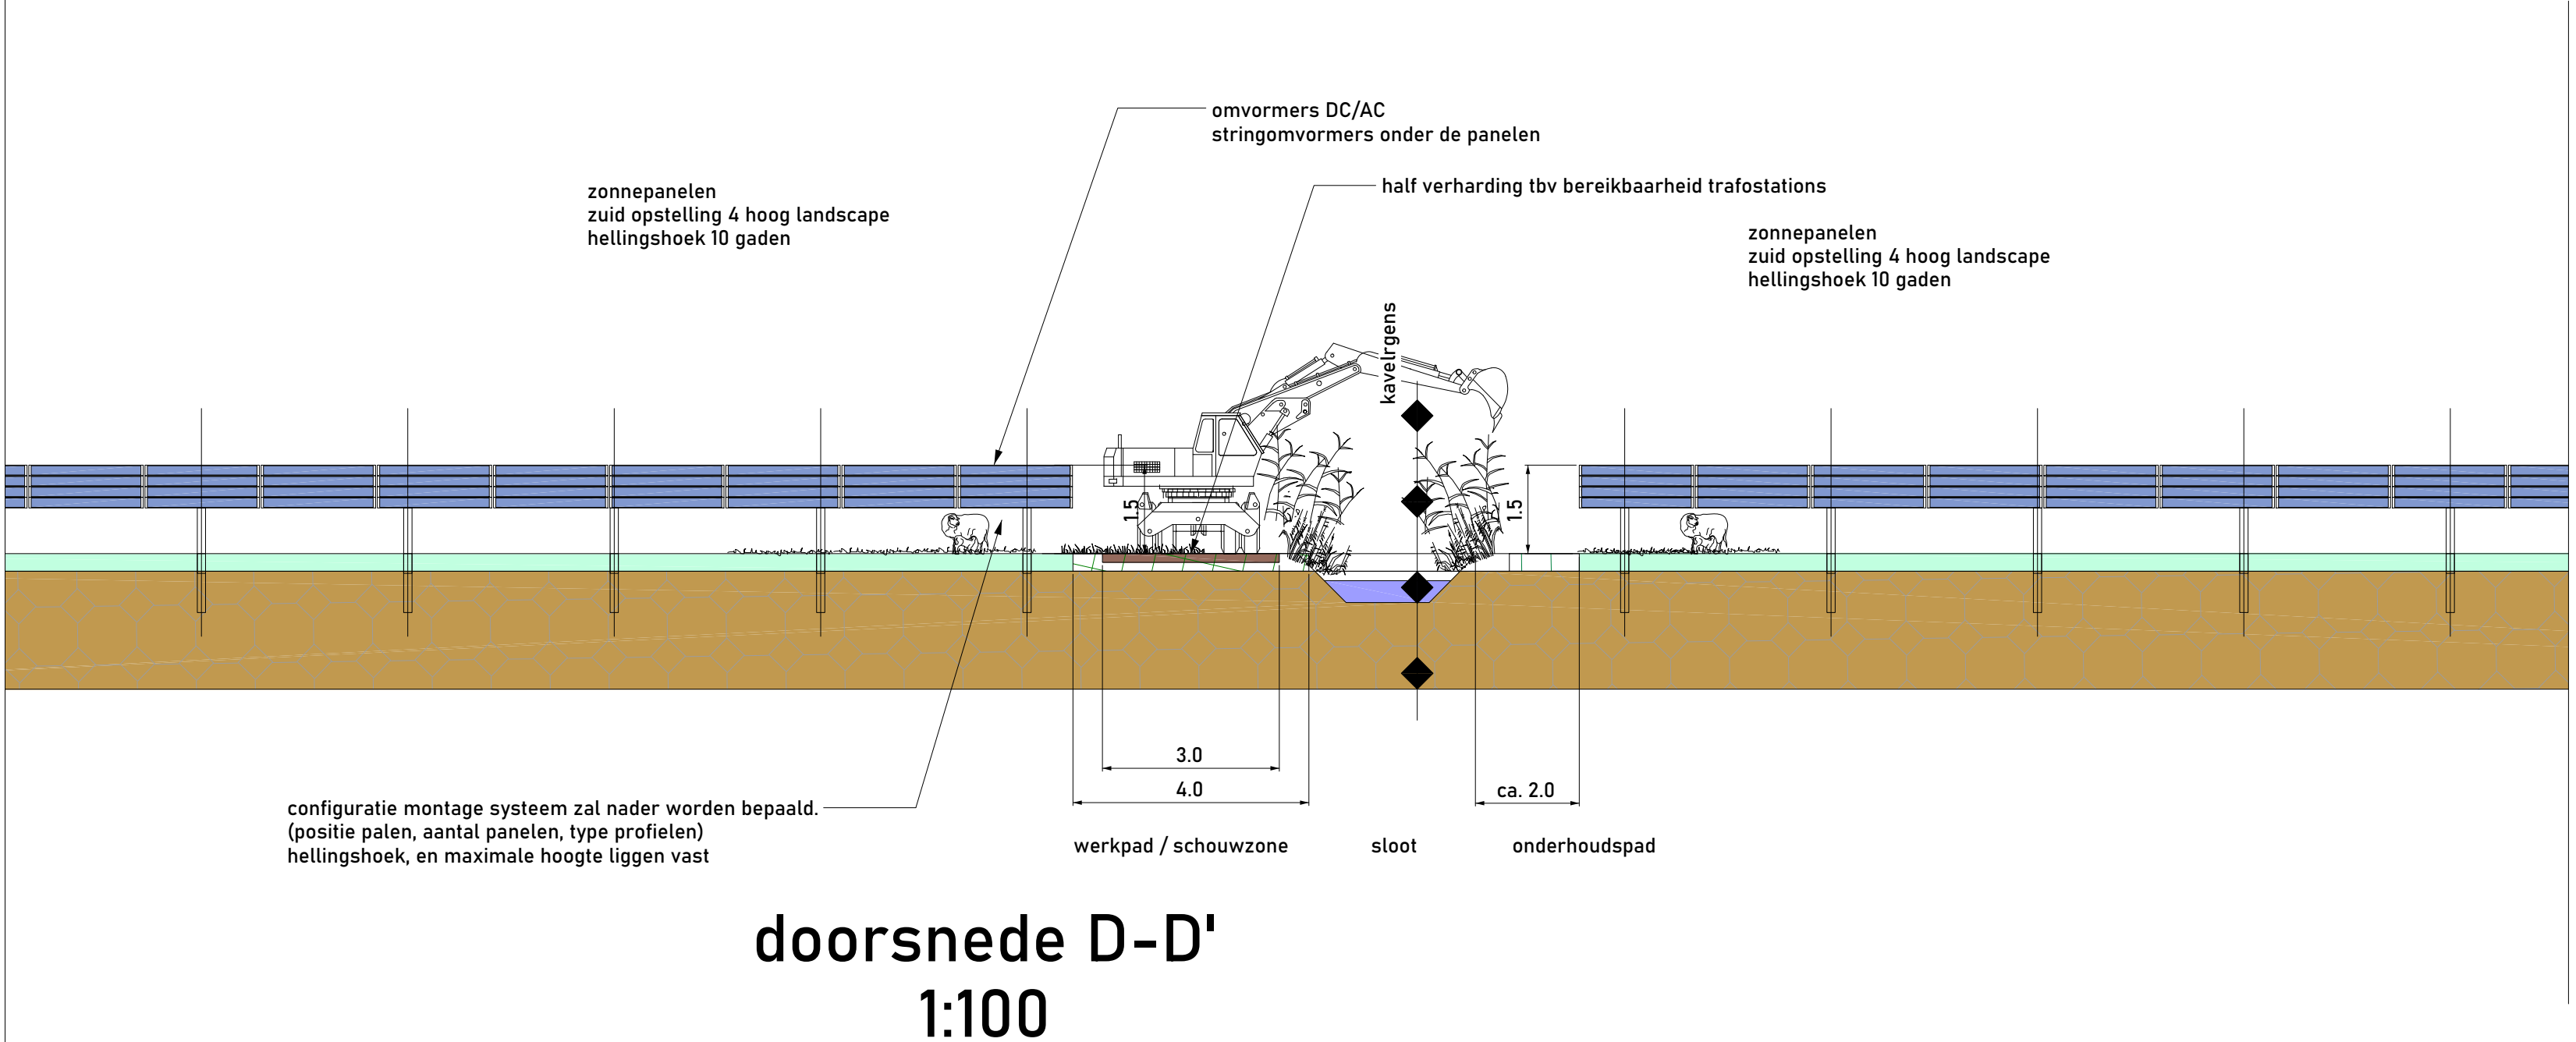


doorsnede D-D'
1:100

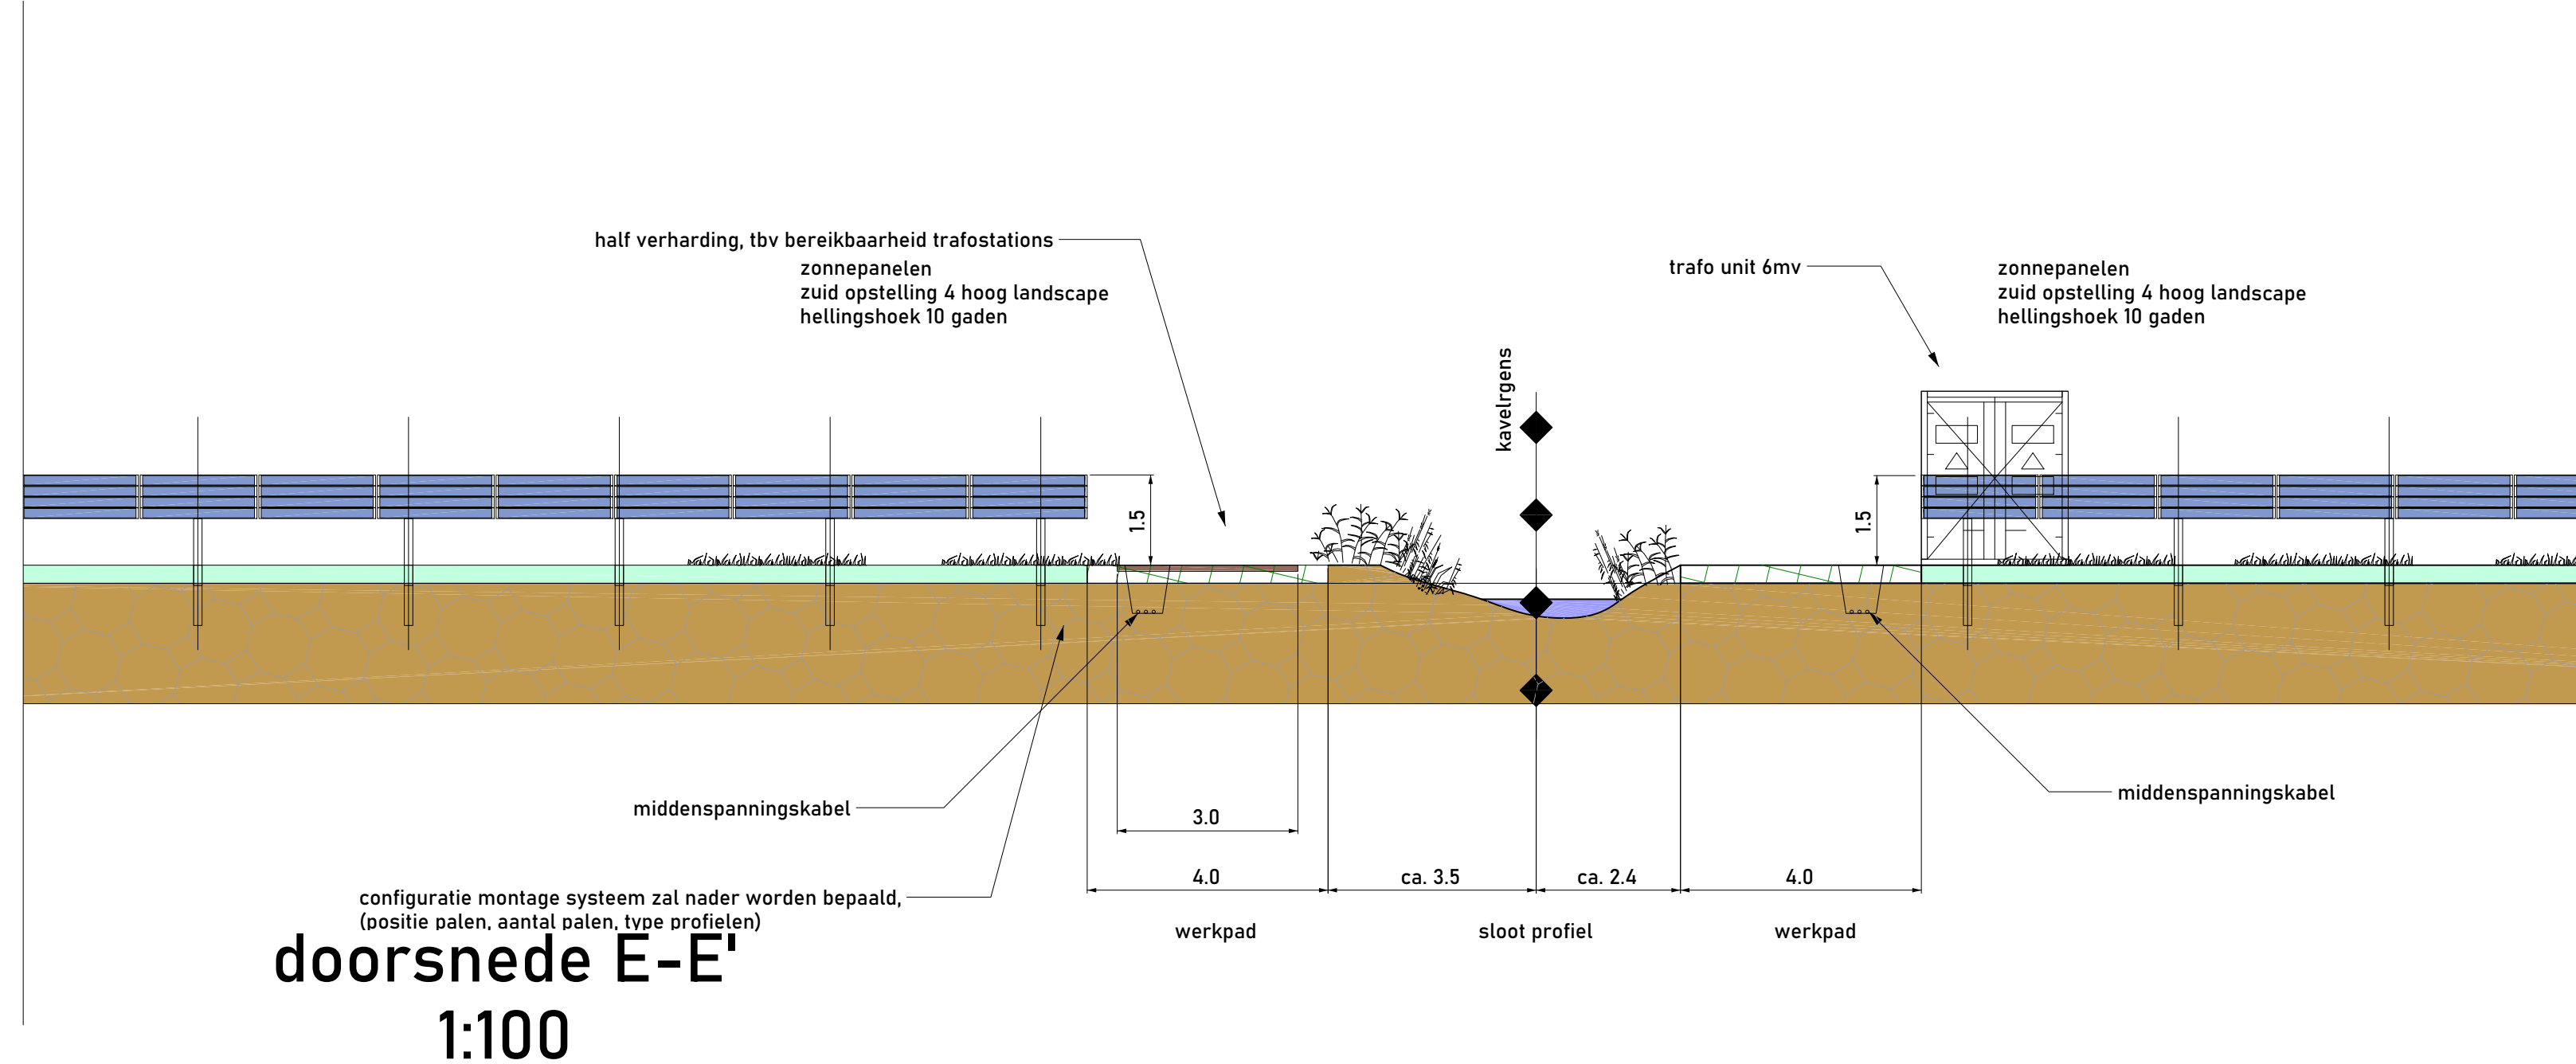


doorsnede E-E'
1:100

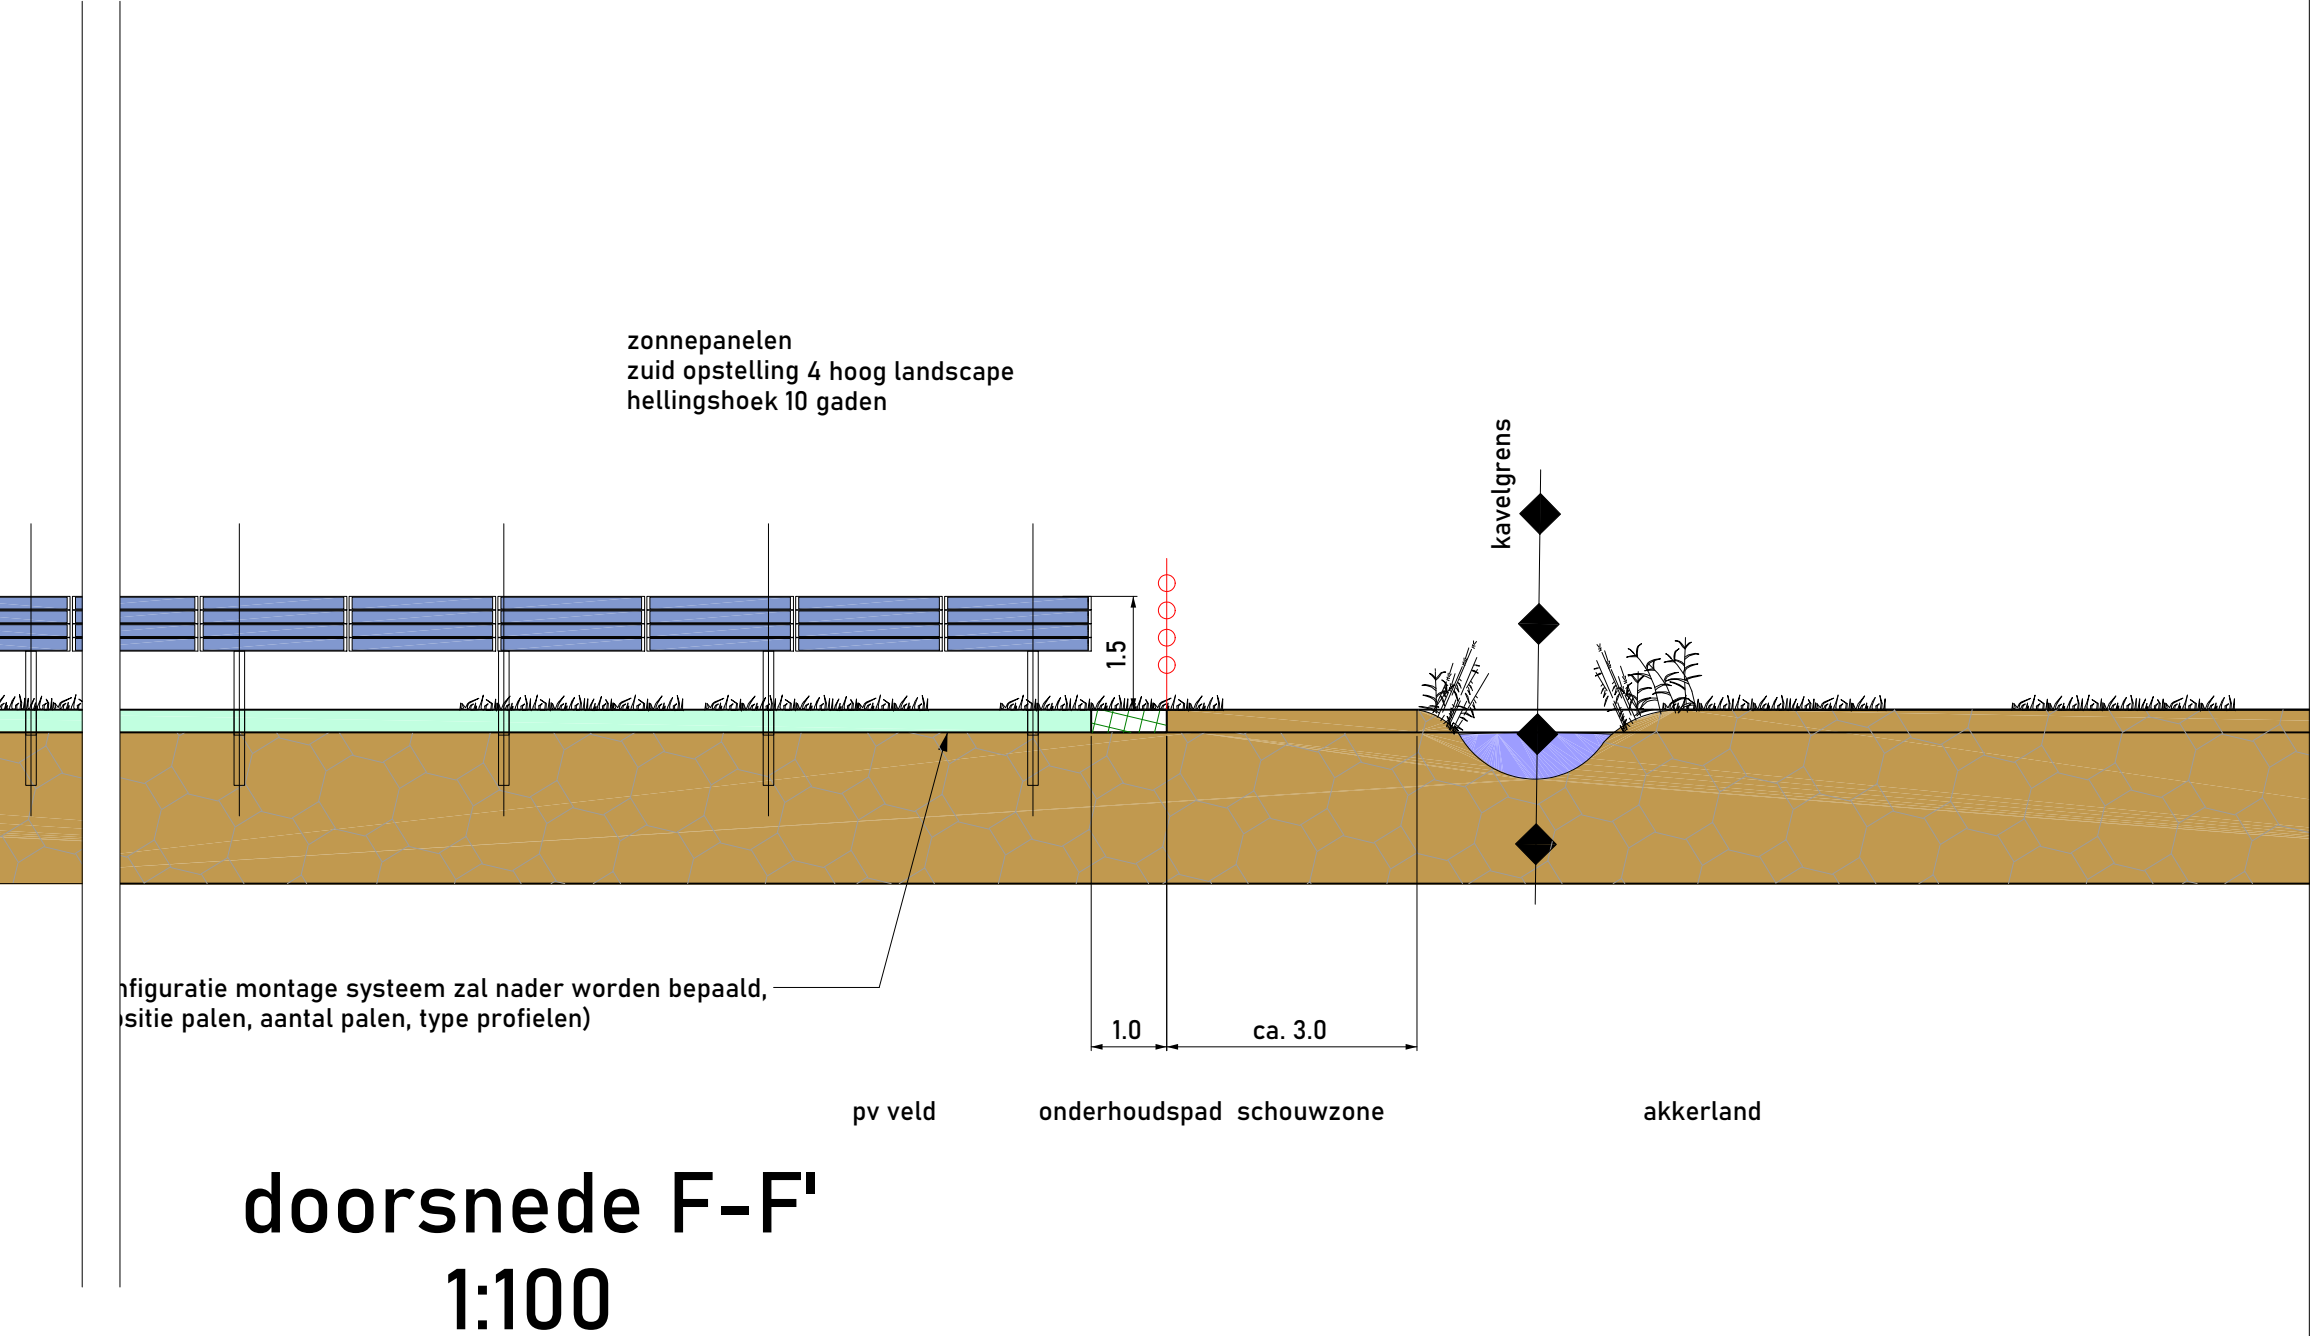


doorsnede F-F'
1:100

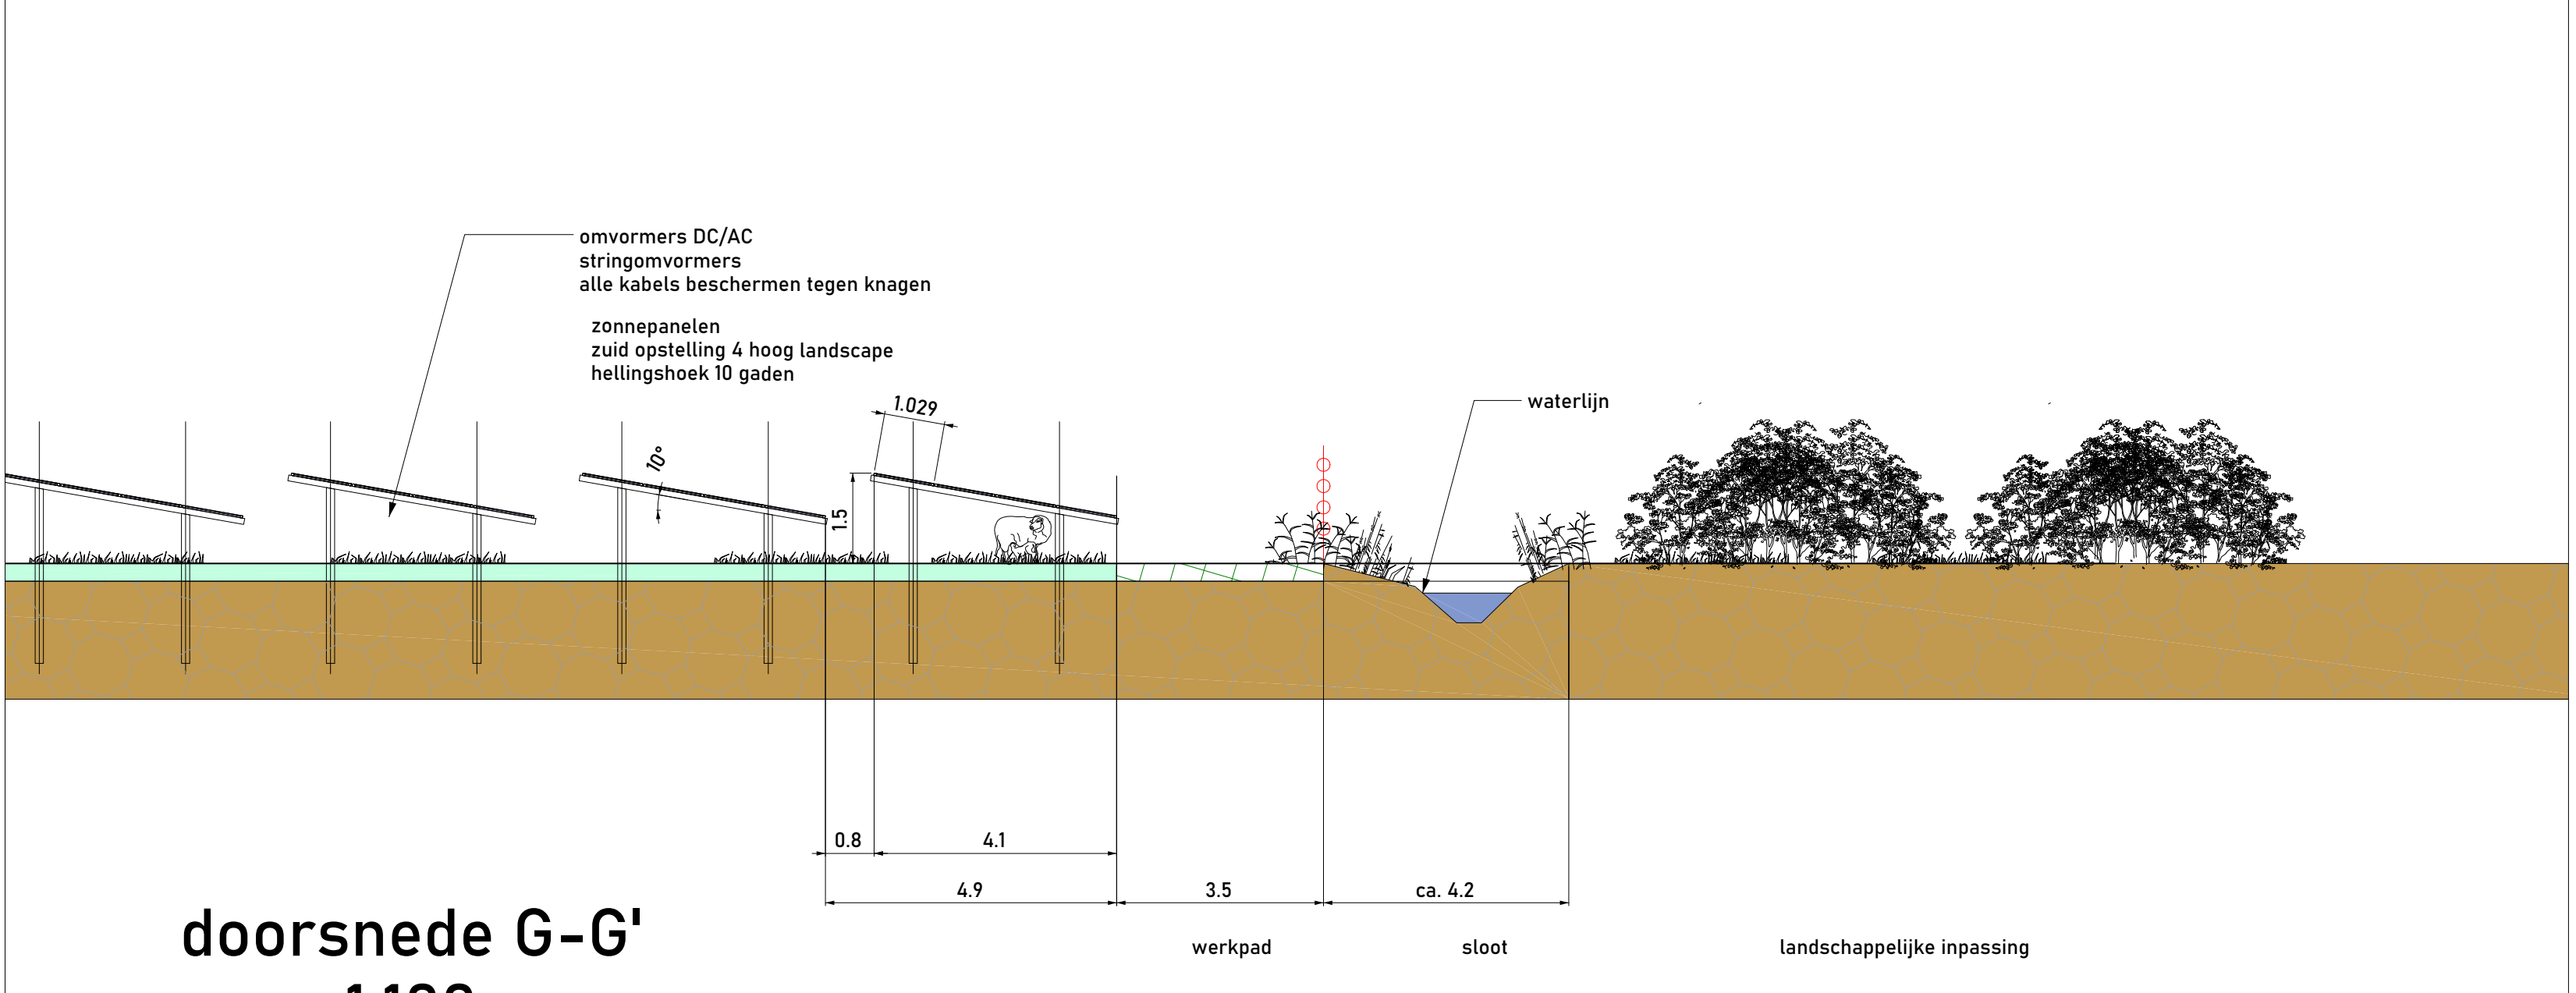


doorsnede G-G'
1:100

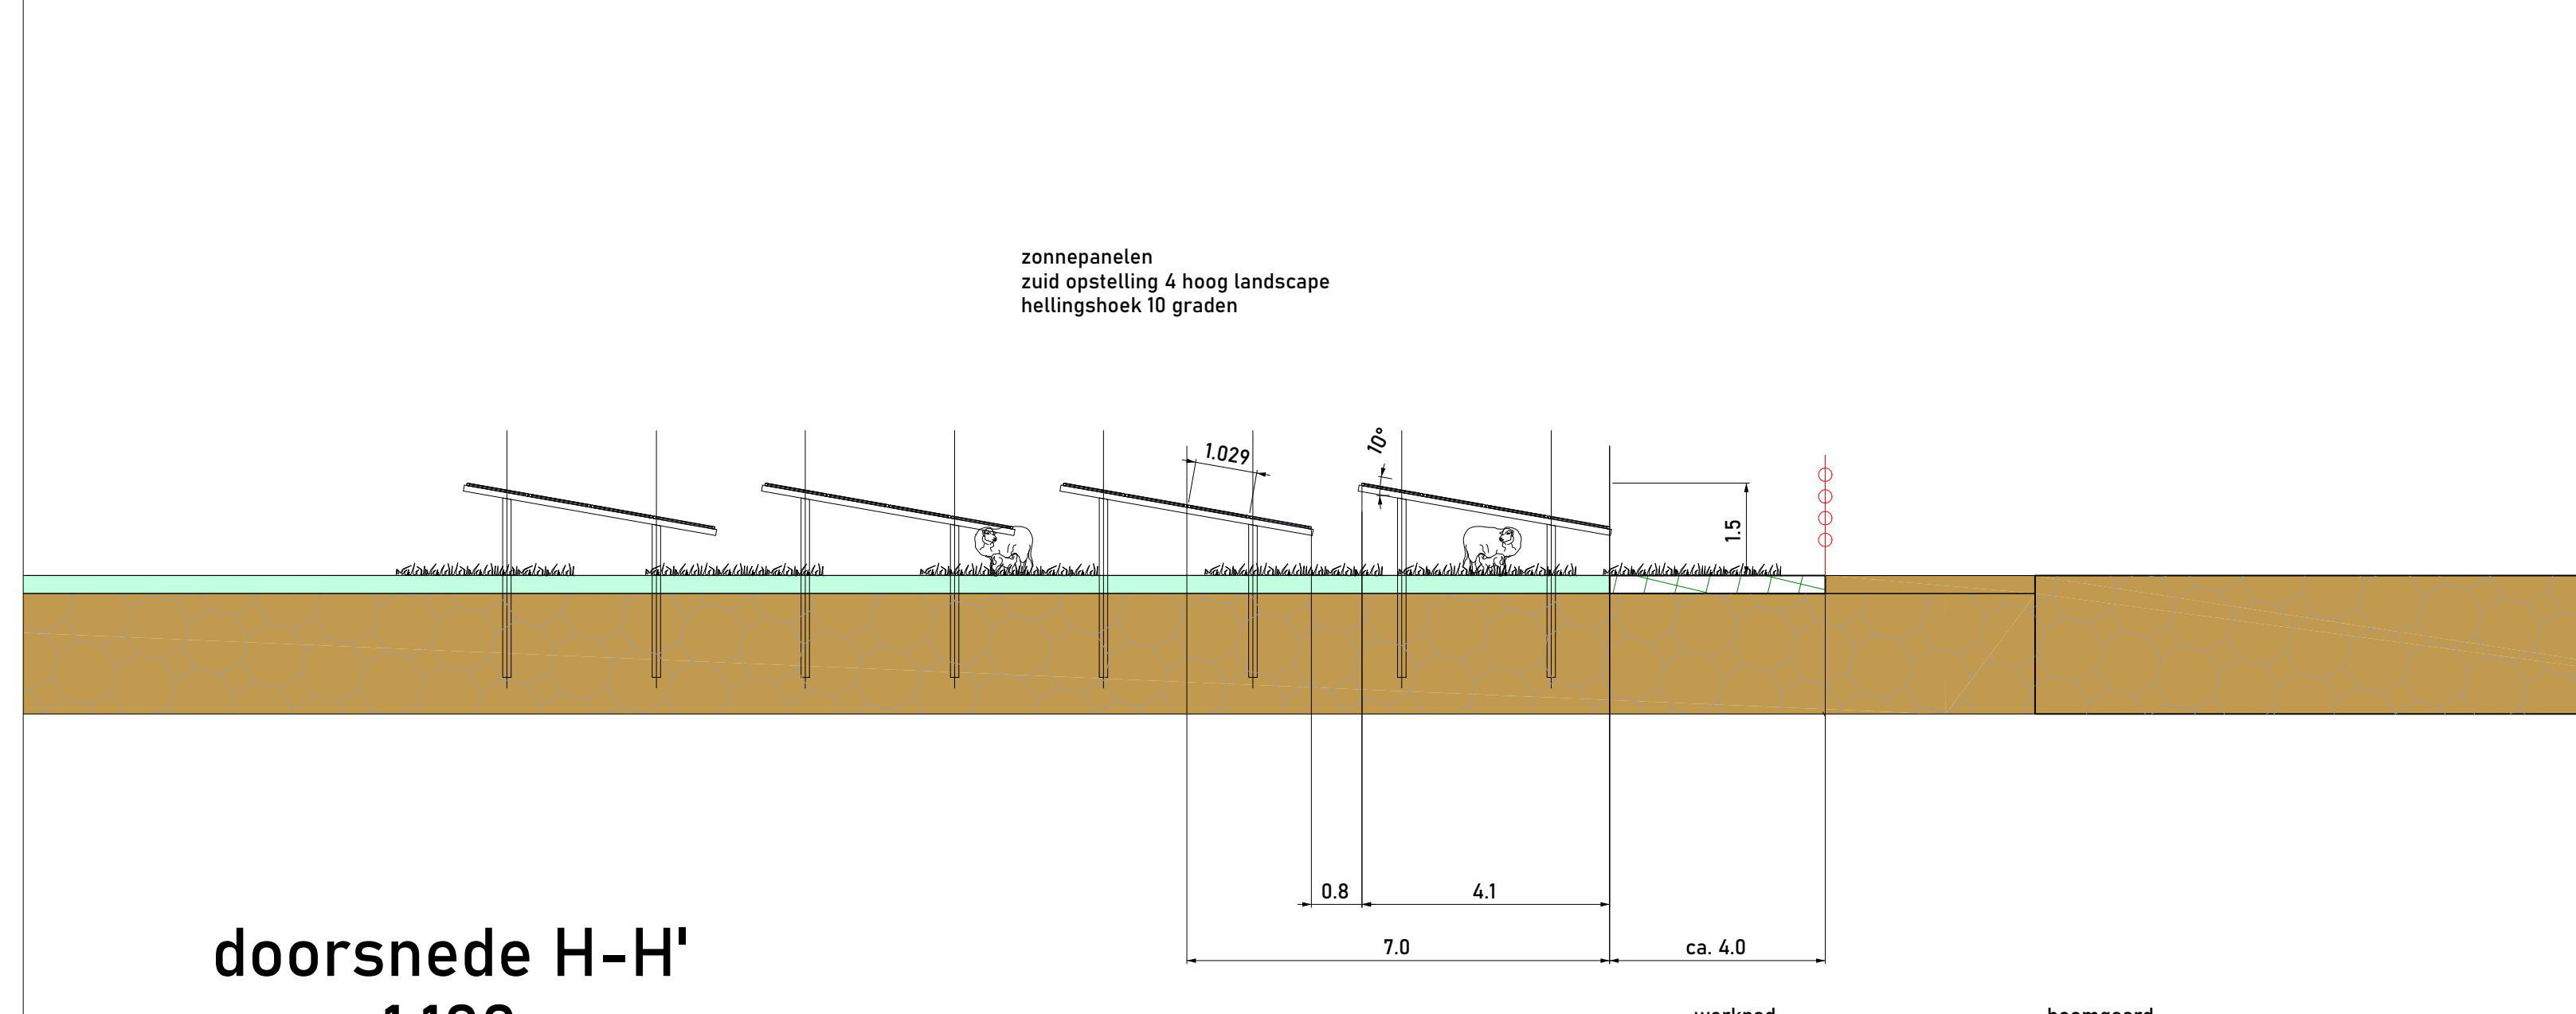

doorsnede H-H'
1:100

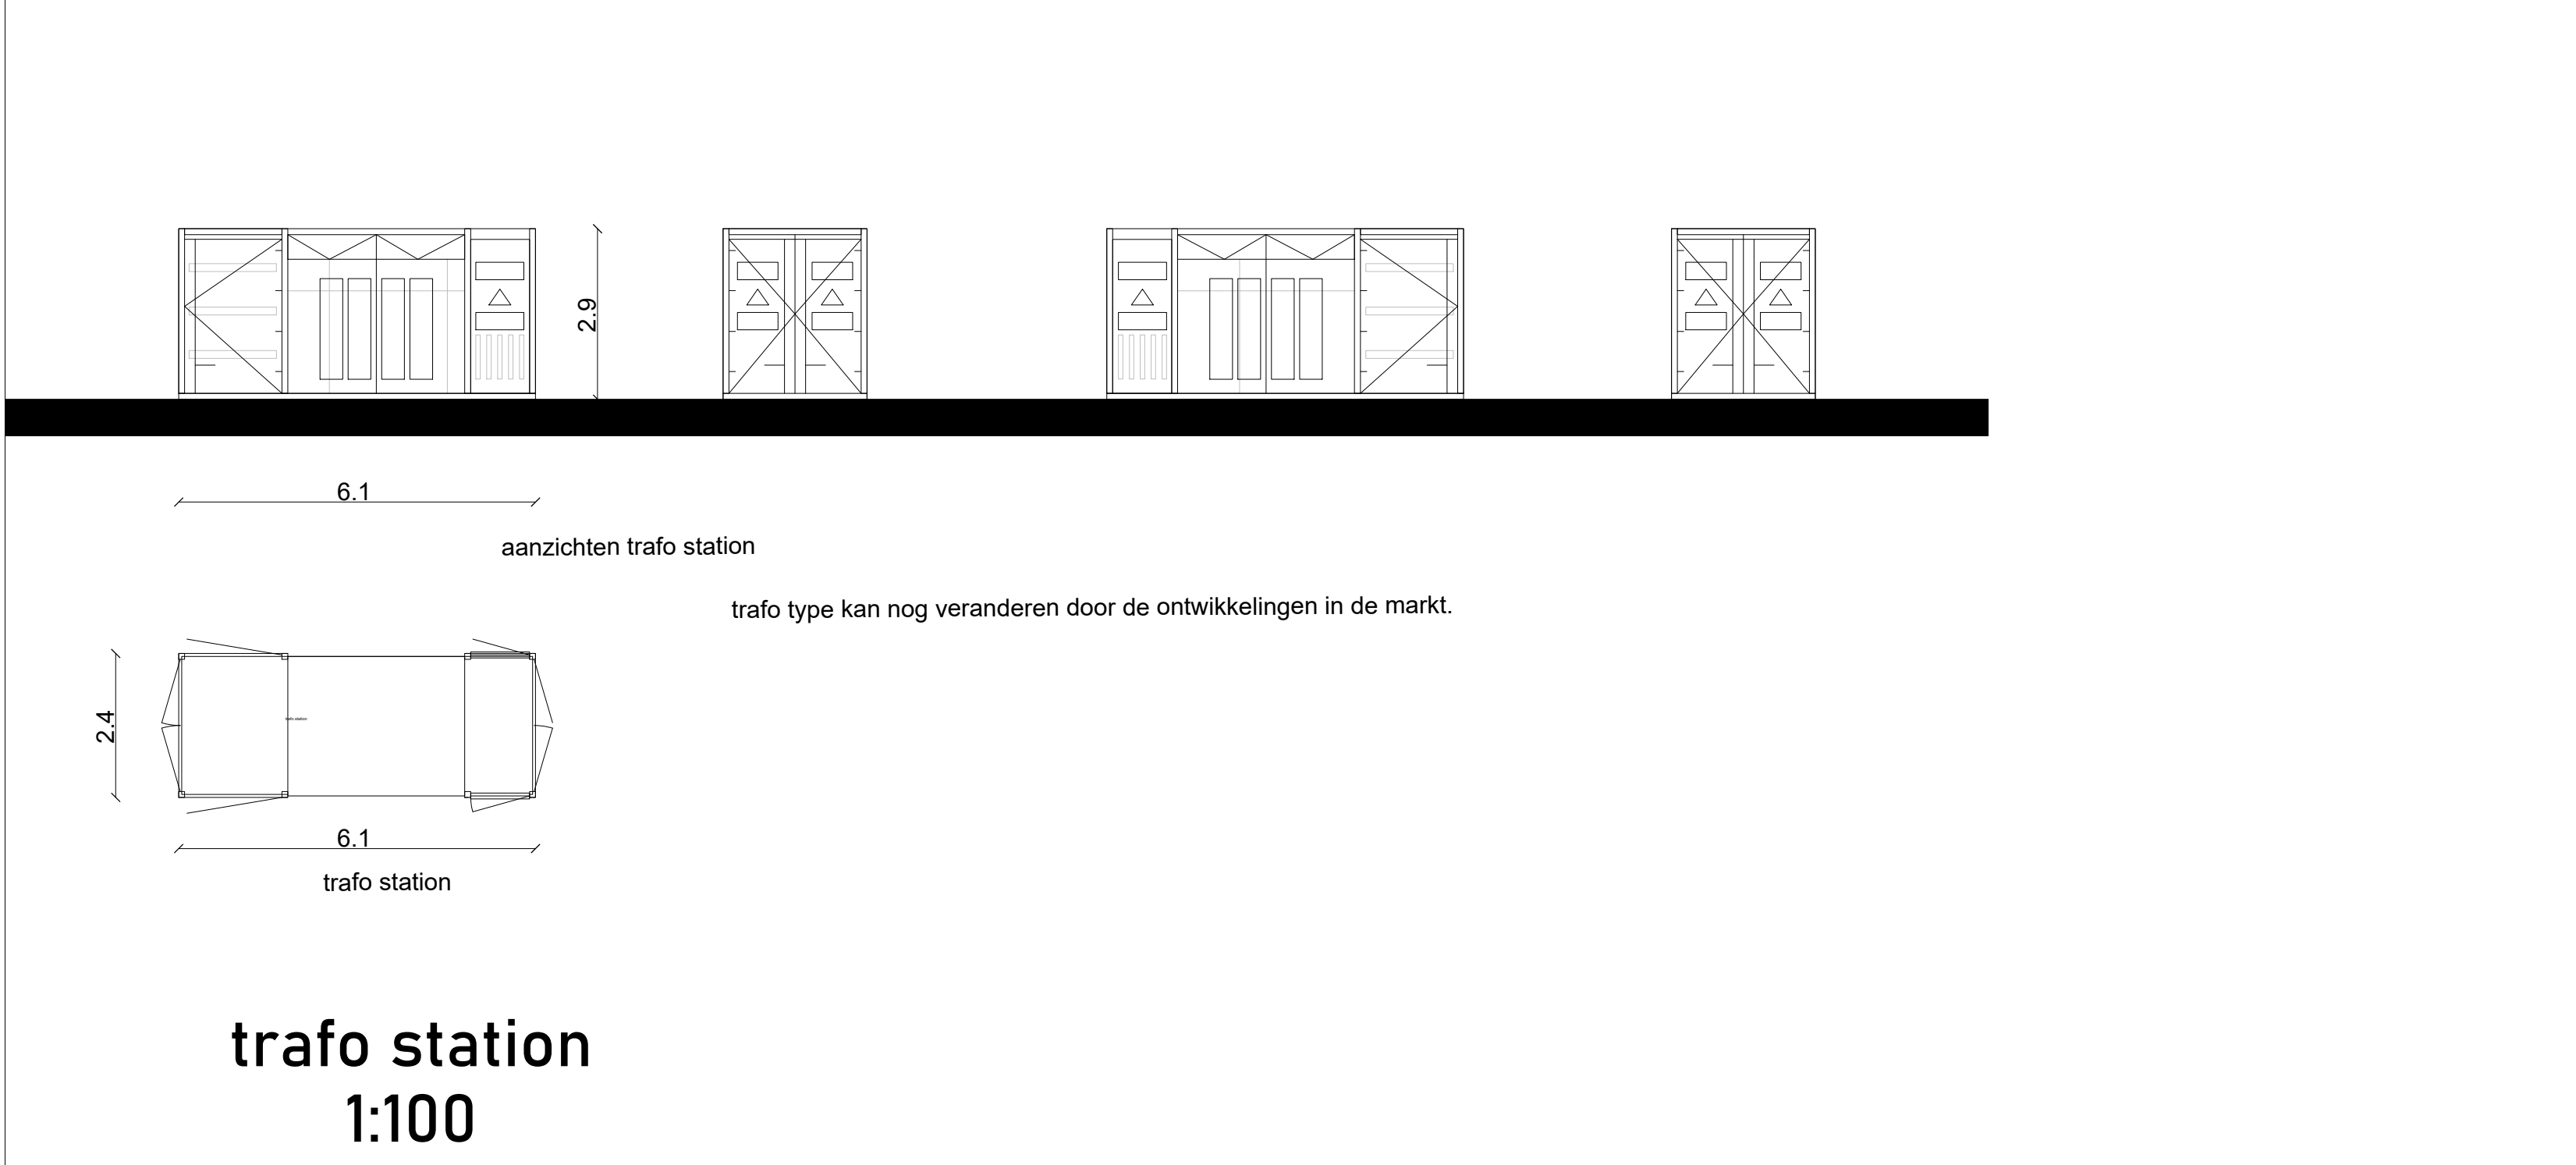

trafo station
1:100

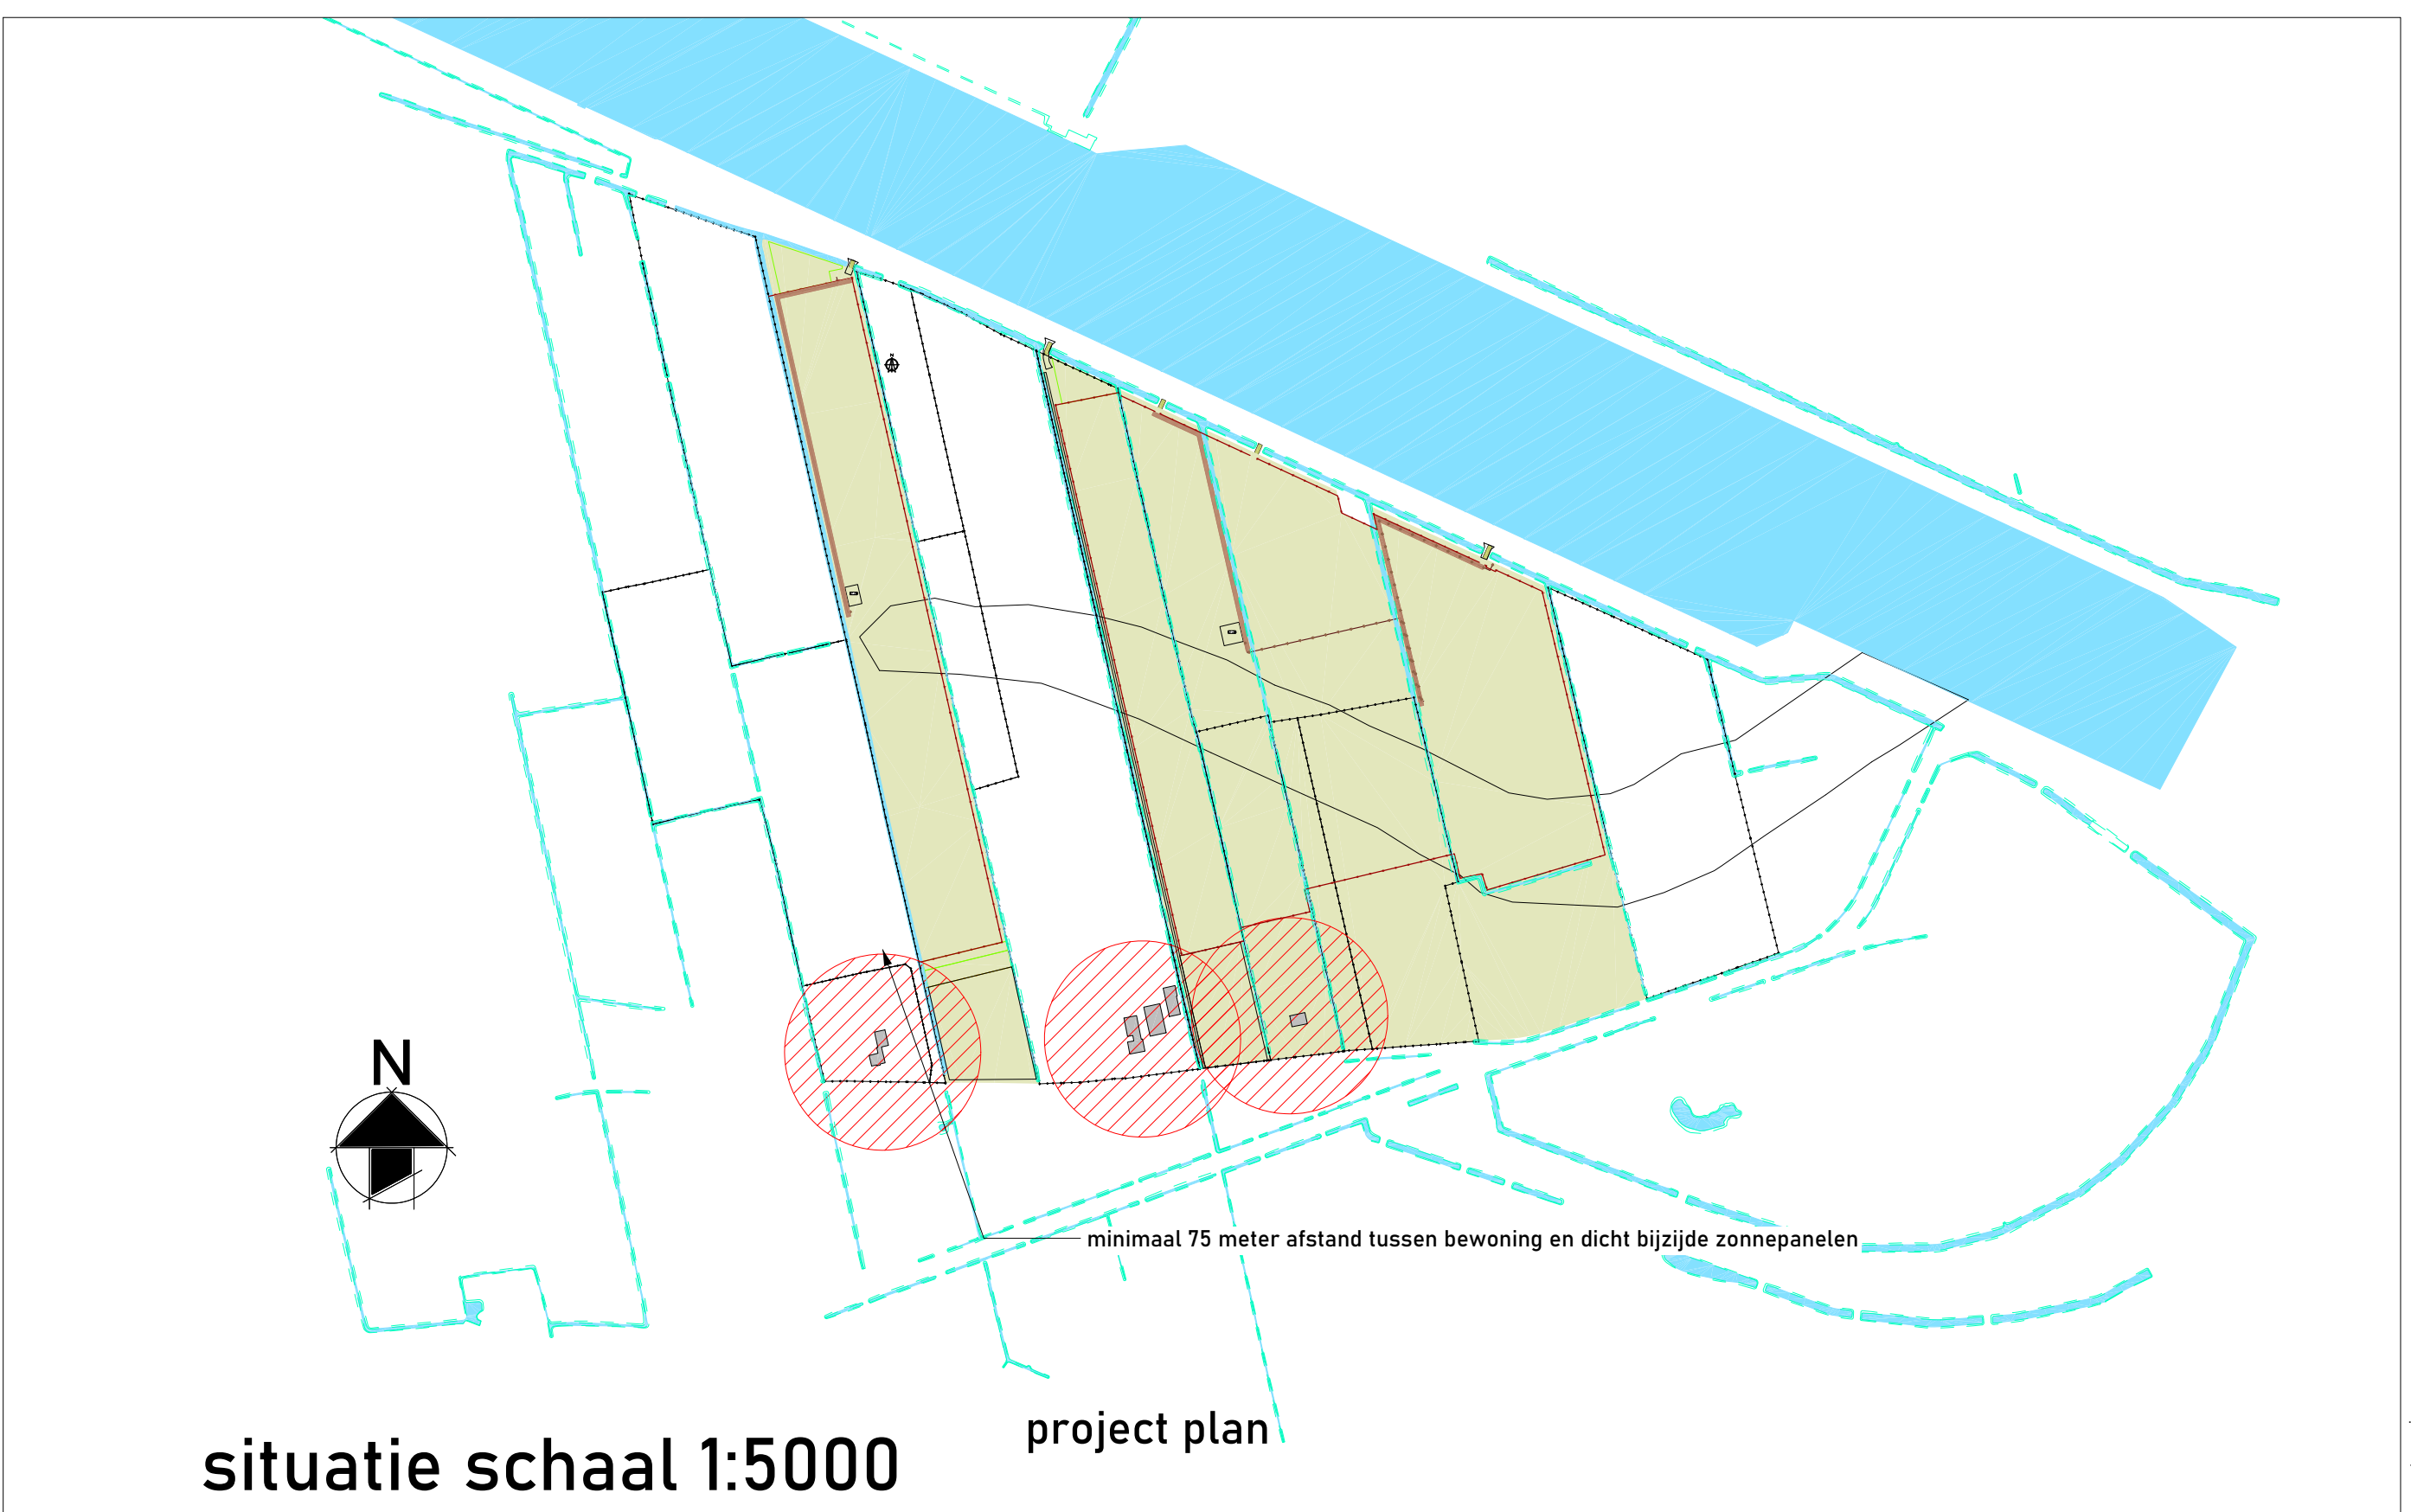

Beoordeling	module / pv paneel ca. 475wp, max hoogte 2.2 meter
	omvormers DC/AC stringomvormers
	trafo unit capaciteit ca. 6.5MVA, raster is vrijzone rondom 15meter
	inkoopstaten capaciteit 20MVA, Mogelijk 10MVA + Batterij
	middenspanningskabel
	afsterking hekwerk, faunapasseerbaar
	kavelgrens
	werkpaden
	toegangspoort
	landschappelijke inpassing
	beveiligingscamera's maximale hoogte 6 meter, maximaal 10 stuks (vaste kijkrichting lange perceelsgrens, afgewend van de woningen)
Project data	Kavel oppervlakte ca. 19.88 HA
	Project oppervlakte ca. 16.2 HA
Systeem data	Type zonnepanelen ca. 475Wp
	aantal zonnepanelen ca. 45800 stuks
	vermogen ca. 21.6 MWp
	4 hoog landscape
Elektrische data	omvormers te bepalen door leverancier
	aantal omvormers te bepalen door leverancier
	trafostations 3 stuks max 4000 kVA
	inkoopstaten 20 MVA, Mogelijk 10MVA + Batterij
Constructie data	constructie eigenschappen montage systeem 10 graden
	aantal panelen boven elkaar 4 stuks
	systeem lengte profielen lopen door in de grond,
	funderingsconstructie lengte vlg. eigen constructeur
	hulpalen, lengte vlg. eigen constructeur
	grond kwaliteit vlg. sonderingsrapport
zowel het sonderingsrapport als constructie berekening fundering volgen neg. deze zullen volgt volgens gemeente, moeten aangeleverd voor start bouw omvlg. constructie onderdelen vlg. eigen leverancier.	
sunvest natuurlijke zonneparken	
Wijk bij Duurstede	
omschrijving en adres van het werk	
plaats: Wijk bij Duurstede	
coördinaten 51°58'32"N 5°18'33"E	
overname	Overname zonnepark
plaatgrond	naar VERGUNNINGSTEKENING
doorlooptijd	naar INBEWERKING
formaat	A0
schaal	1:500
datum	30/01/2020
aanpak	aanpak
projectnummer	20-060
tekening nummer	D02
versie	01