


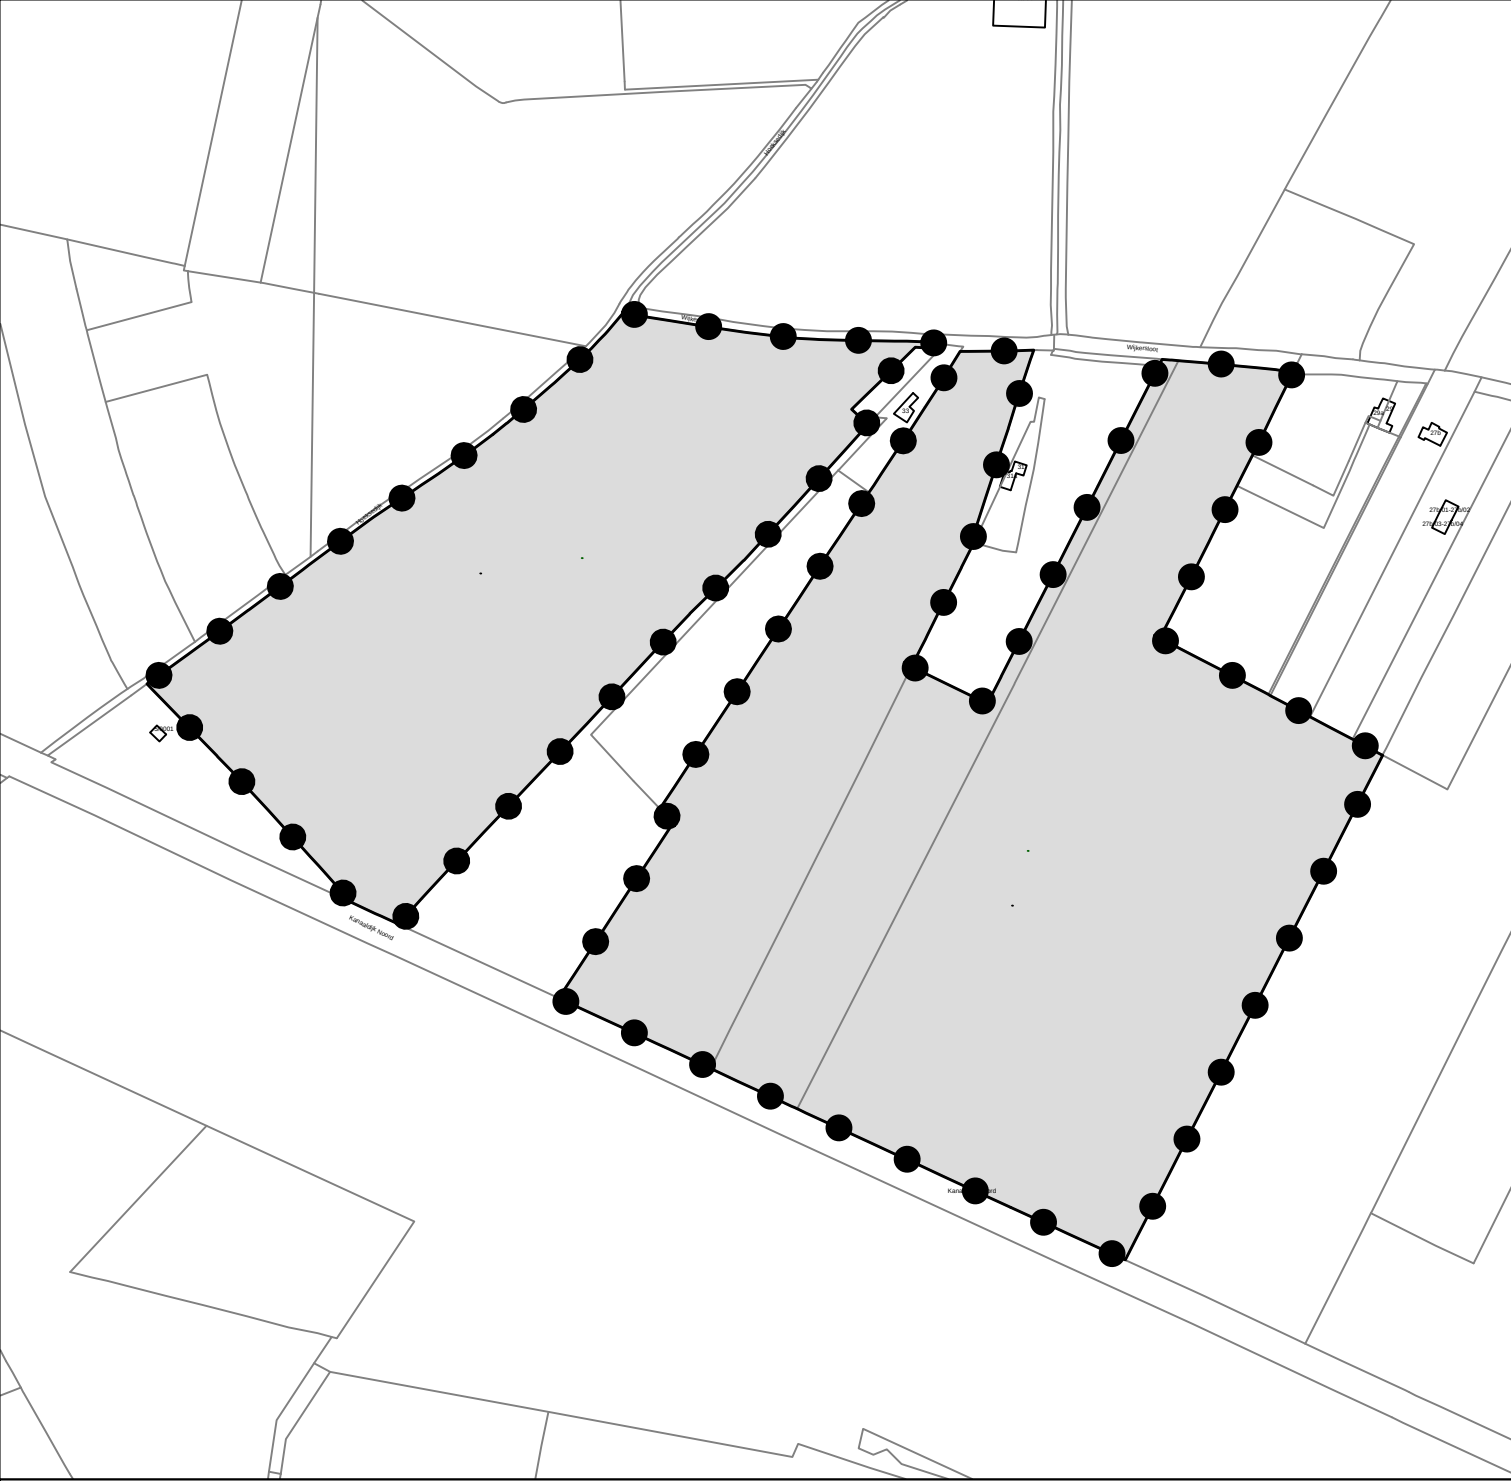

Legenda

Besluitgebied

Besluitvlak

Omgevingsvergunning:	Get.: WDK	Datum: 20-11-2020
Zonnepark Wijkersloot Wijk bij Duurstede Gemeente Wijk bij Duurstede	Formaat: A4	Schaal: 1:5000
Opdrachtgever: LBP Sight	Tekeningnummer: NL.IMRO.0352.bgbzonwijkl-pva1	
Status: vastgesteld	 GIS/CAD Ondersteuning en software Dalenstraat 4B, 5466 PM Eerde Tel: 0413-303279 E-mail: info@bragis.nl Web: www.bragis.nl	