knip en scheerheg doorzetten in tuin

inrit opheffen en aansluiting via vrachtverkeer toegang

tussen weg en parkeren lagere knip en scheerheg zetten (tot 1,25m hoog)

inrit en toegang vrachtverkeer

entree auto's klanten

landschappelijke knip en scheerheg
bijv zwarte els of veldesdoorn.
hoogte 3-4m

Dicht struweelbosje met bestaande boom

hier staat nu grotere boom; laten staan. Fungeert in groenstructuur als markeerboom in het bomen beeld van de Trekweg


voorbeeld tuinen en verhardingsoorten

aanleg watergang met natuurvriendelijke oever

natuurvriendelijke oever aan de noordwestzijde

bomen 1e grootte bomen bijv.
populier, P. nigra Vereecken
of wilg S.alba Liempde.

landschappelijke knip en scheerheg
bijv zwarte els of veldesdoorn.
hoogte 3-4m

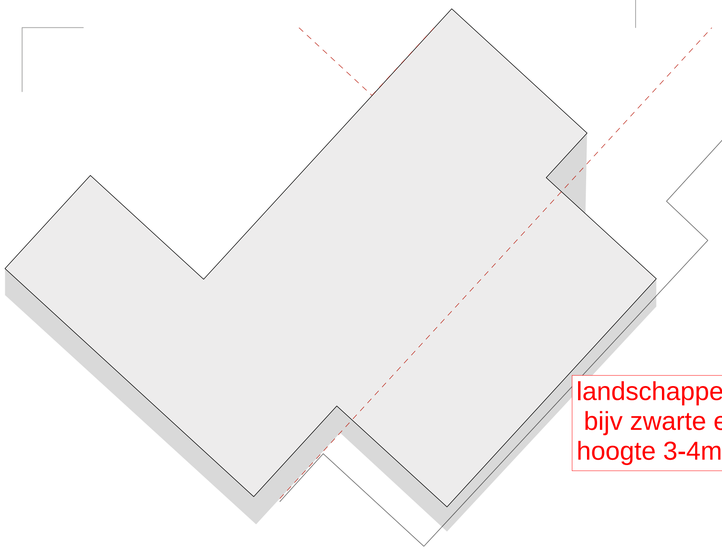

Situatie

kad. bek. gemeente: Wijk bij Duurstede
sectie: F
nr: 550 / 609 / 710
schaal: 1:500

getekend WJ, datum sept 23,aangevuld voorjaar 24

Stuurgroep Kromme Rijnlandschap

HUIBERS
bureau voor architectuur

Project:	**Nieuw te bouwen kantoor te Cothen**
Werknummer:	20-151
Bladnummer:	00 Terrein inrichting
Bouwadres:	Trechtweg 3945 PL Cothen
Fase:	Voorlopig ontwerp
Projectleider:	J.D. Huibers
Getekend:	R. Mekking
Datum:	09-12-2020
Schaal:	1:500
Afmeting:	A1
Wijziging:	1: 09-02-2021 2: 13-02-2021 3: 26-05-2021

HUIBERS bureau voor architectuur
Bonegraafseweg 6b
6669 MH Dodewaard

0488 - 443886
info@bureauhuibers.nl
www.bureauhuibers.nl

Auteursrecht voorbehouden | Maatvoering in het werk te controleren/ bepalen